

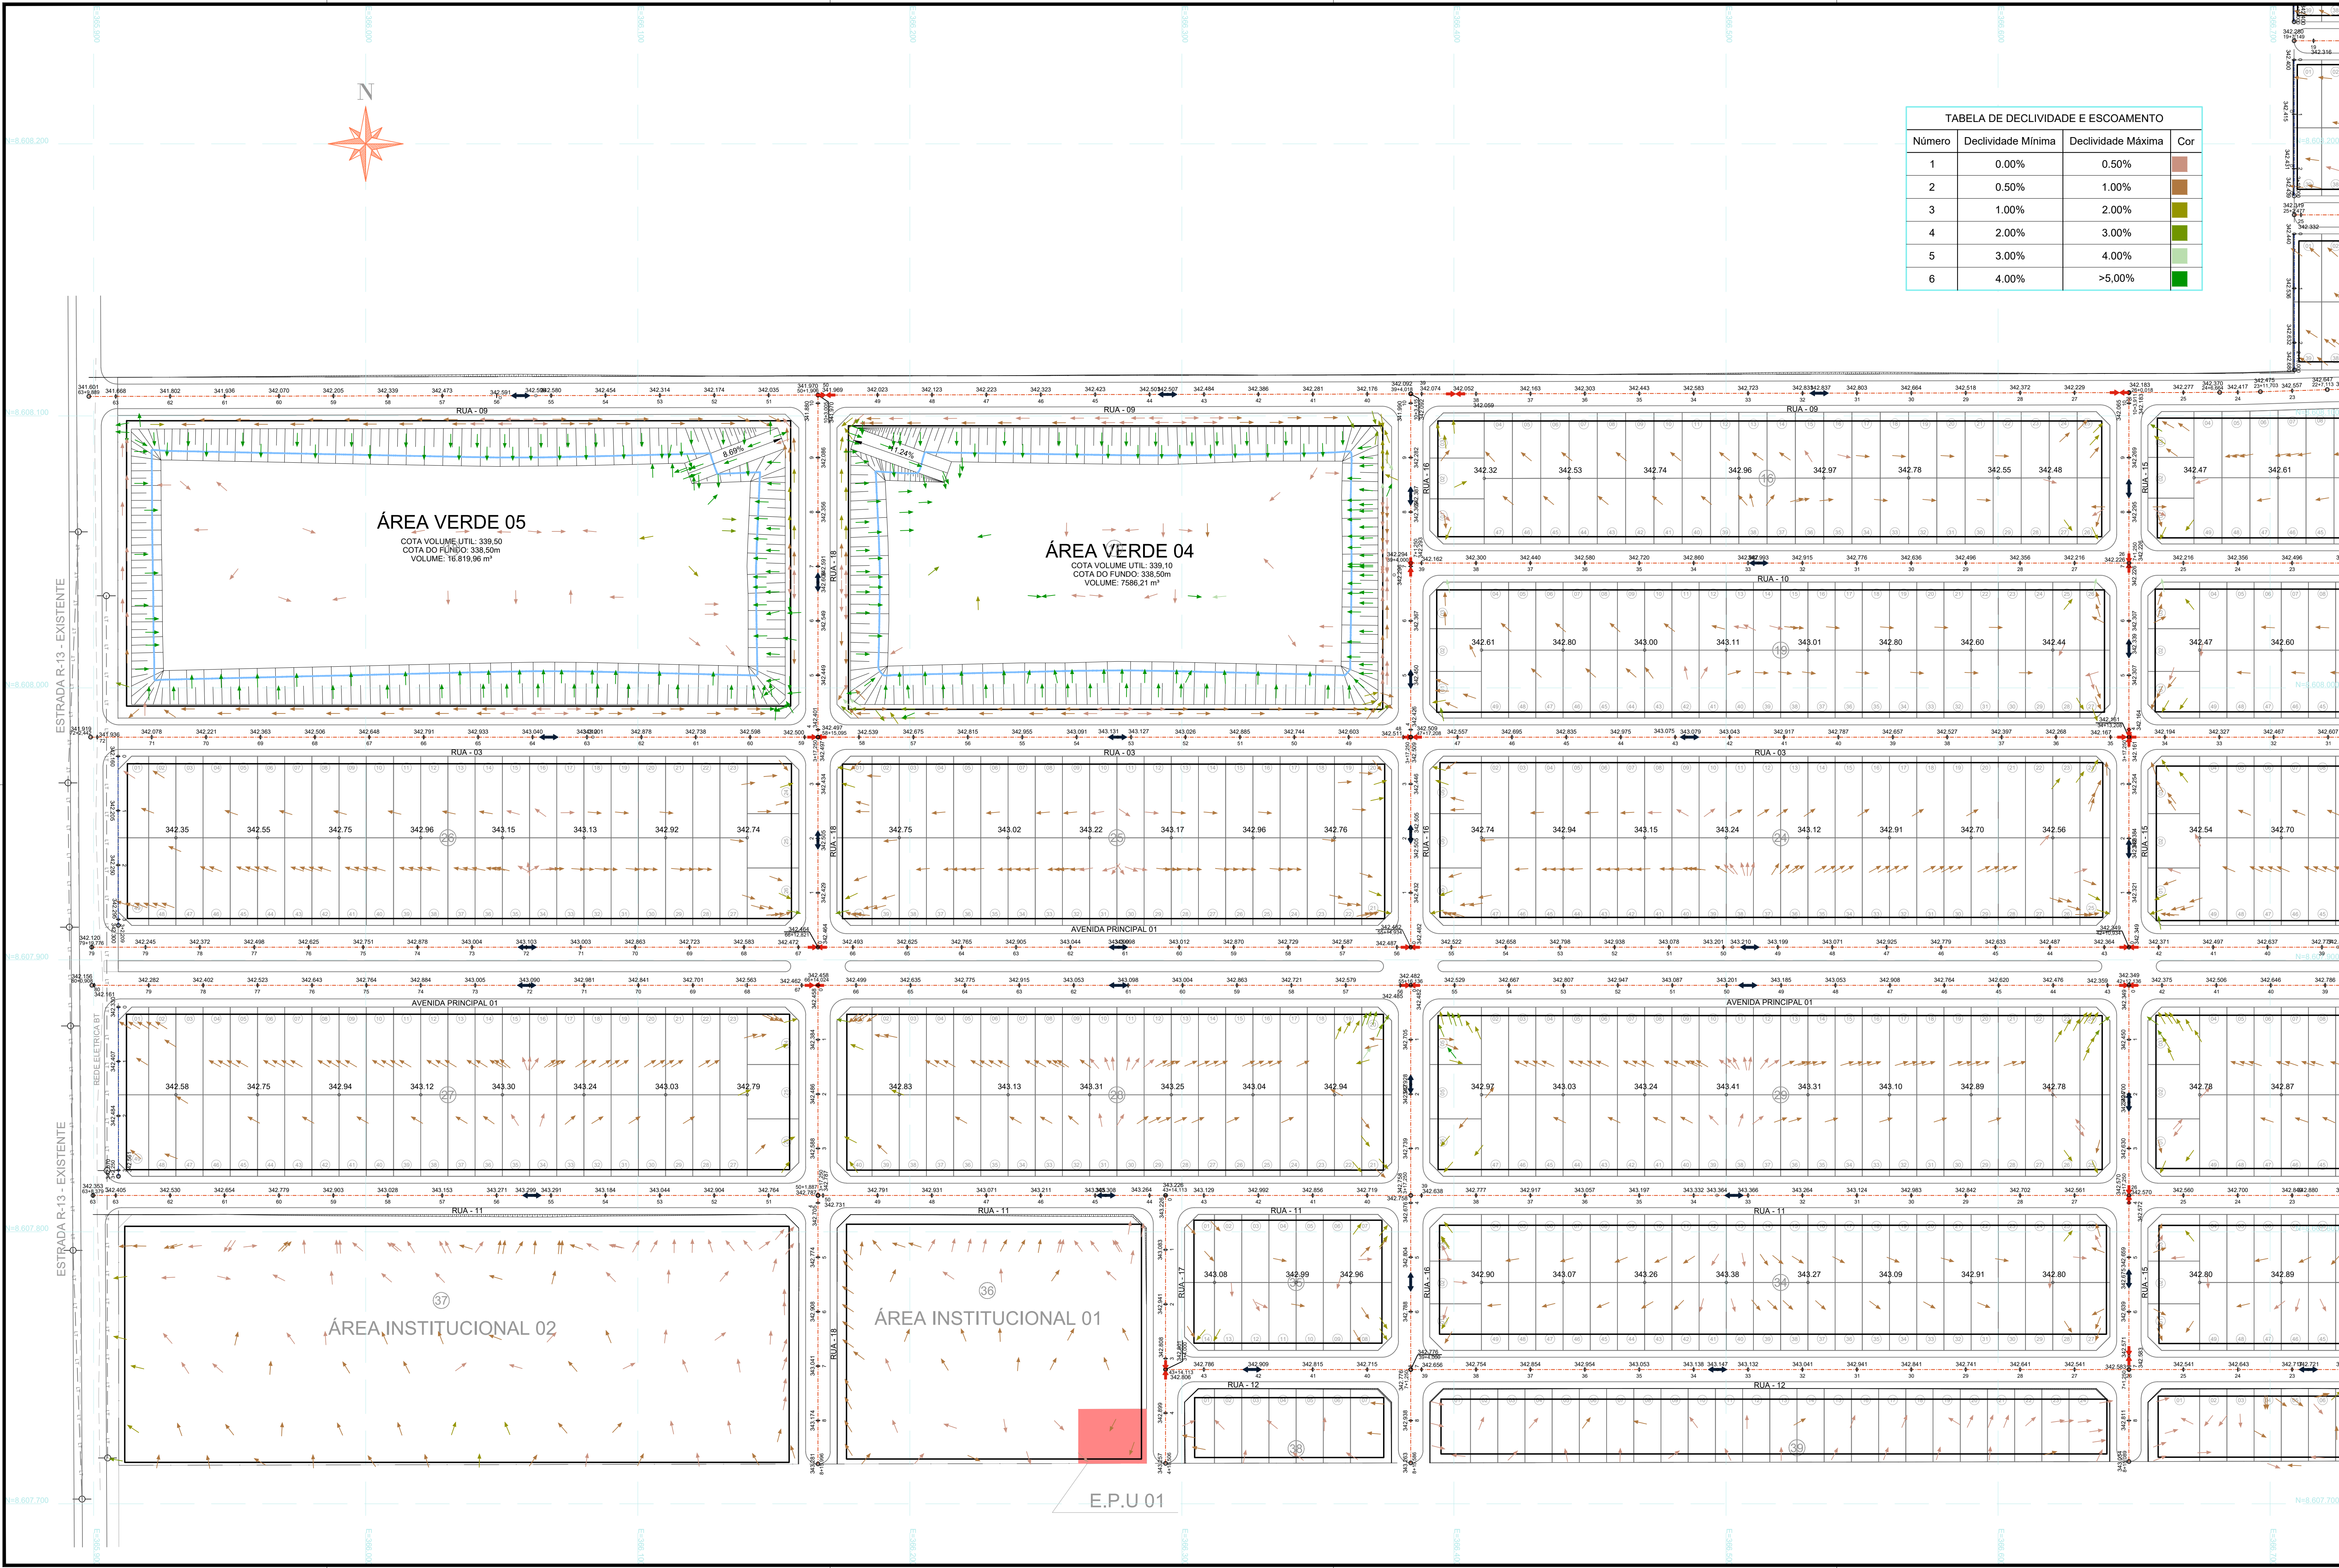


TABELA DE DECLIVIDADE E ESCOAMENTO			
Número	Declividade Mínima	Declividade Máxima	Cor
1	0.00%	0.50%	
2	0.50%	1.00%	
3	1.00%	2.00%	
4	2.00%	3.00%	
5	3.00%	4.00%	
6	4.00%	>5,00%	

LEGENDA

CURVA DE NIVEL
100

TALUDE

TERRENO NATURAL
E TERRAPLENAGEM

AGUA PLUVIAIS

PONTO BAIXO

PONTO ALTO

COTA DE NÍVEL DE PISO ACABADO E TERRAPLENAGEM
PA: 759.90
CT: 759.70

COTA DE PROJETO

EIXO VIA

ESTACA

ESTEAQUEAMENTO 20 METROS

COTA DE TERRAPLENAGEM

NOTAS:

1 - DIMENSÕES E ELEVAÇÕES EM METROS, EXCETO ONDE INDICADO

2 - AS REDES EXISTENTES SEM CADASTRO DEVERÃO SER SONDADAS NA ÉPOCA DA EXECUÇÃO DA OBRA

3 - OS DANOS CAUSADOS AS INSTALAÇÕES SUBTERRÂNEAS, SERÃO DE INTEIRA RESPONSABILIDADE DA EXECUTORA DA OBRA INDEPENDENTEMENTE DA INTERFERÊNCIA CONSTAR OU NÃO DOS DESENHOS DOS PROJETOS E, ALTERAÇÕES DESTAS INSTALAÇÕES SOMENTE PODERÃO SER REALIZADAS COM EXPRESSA ANUÊNCIA DOS PROPRIETÁRIOS E OU CONCESSIONÁRIOS.

REVISÕES		
REVISÃO Nº.	MEMORIAL DA REVISÃO	DATA
REV.00	EMIÇÃO INICIAL	06/10/2022
REV.01		
REV.02		
REV.03		
REV.04		
REV.05		
REV.06	ALTERAÇÃO DO CARIMBO	10/11/2022

Sistemas Urbanos Engenharia Ltda.

SUE-22-024-PE-TRP-DE-005-R06

EMPREENHIMENTO: EMPREENHIMENTO RESID. PLANALTO

Folha: 05/16

PROPRIETÁRIO: RESIDENCIAL QUERENCIA EMPREEND. IMOBIL. LTDA

Título / Assunto: PROJETO DE TERRAPLENAGEM
MAPA DE ESCOAMENTO - PARTE A

Local: LOTE DE CHACARA - SETOR "C"

Município: QUERENCIA - MT

Escala: 1:1000

Data: 06/10/2022

Situação sem escala:

Declaro que a aprovação deste projeto, não implica no reconhecimento por parte da Prefeitura Municipal, do direito de propriedade do terreno.

Proprietário: RESID QUERENCIA EMPR. IMOB. LTDA
CPF: 33.492.779/0001-69

Quadro de Áreas:

VER PROJETO URBANÍSTICO

Autor do Projeto e Responsável Técnico:
CARLOS MATHEUS CARDOSO LIMA
Registro Nacional: 5063479078/SP
ART: 28027230220521931

ARQUIVO: SUE-22-024-PE-TRP-DE-005-R06.dwg

Aprovações: