


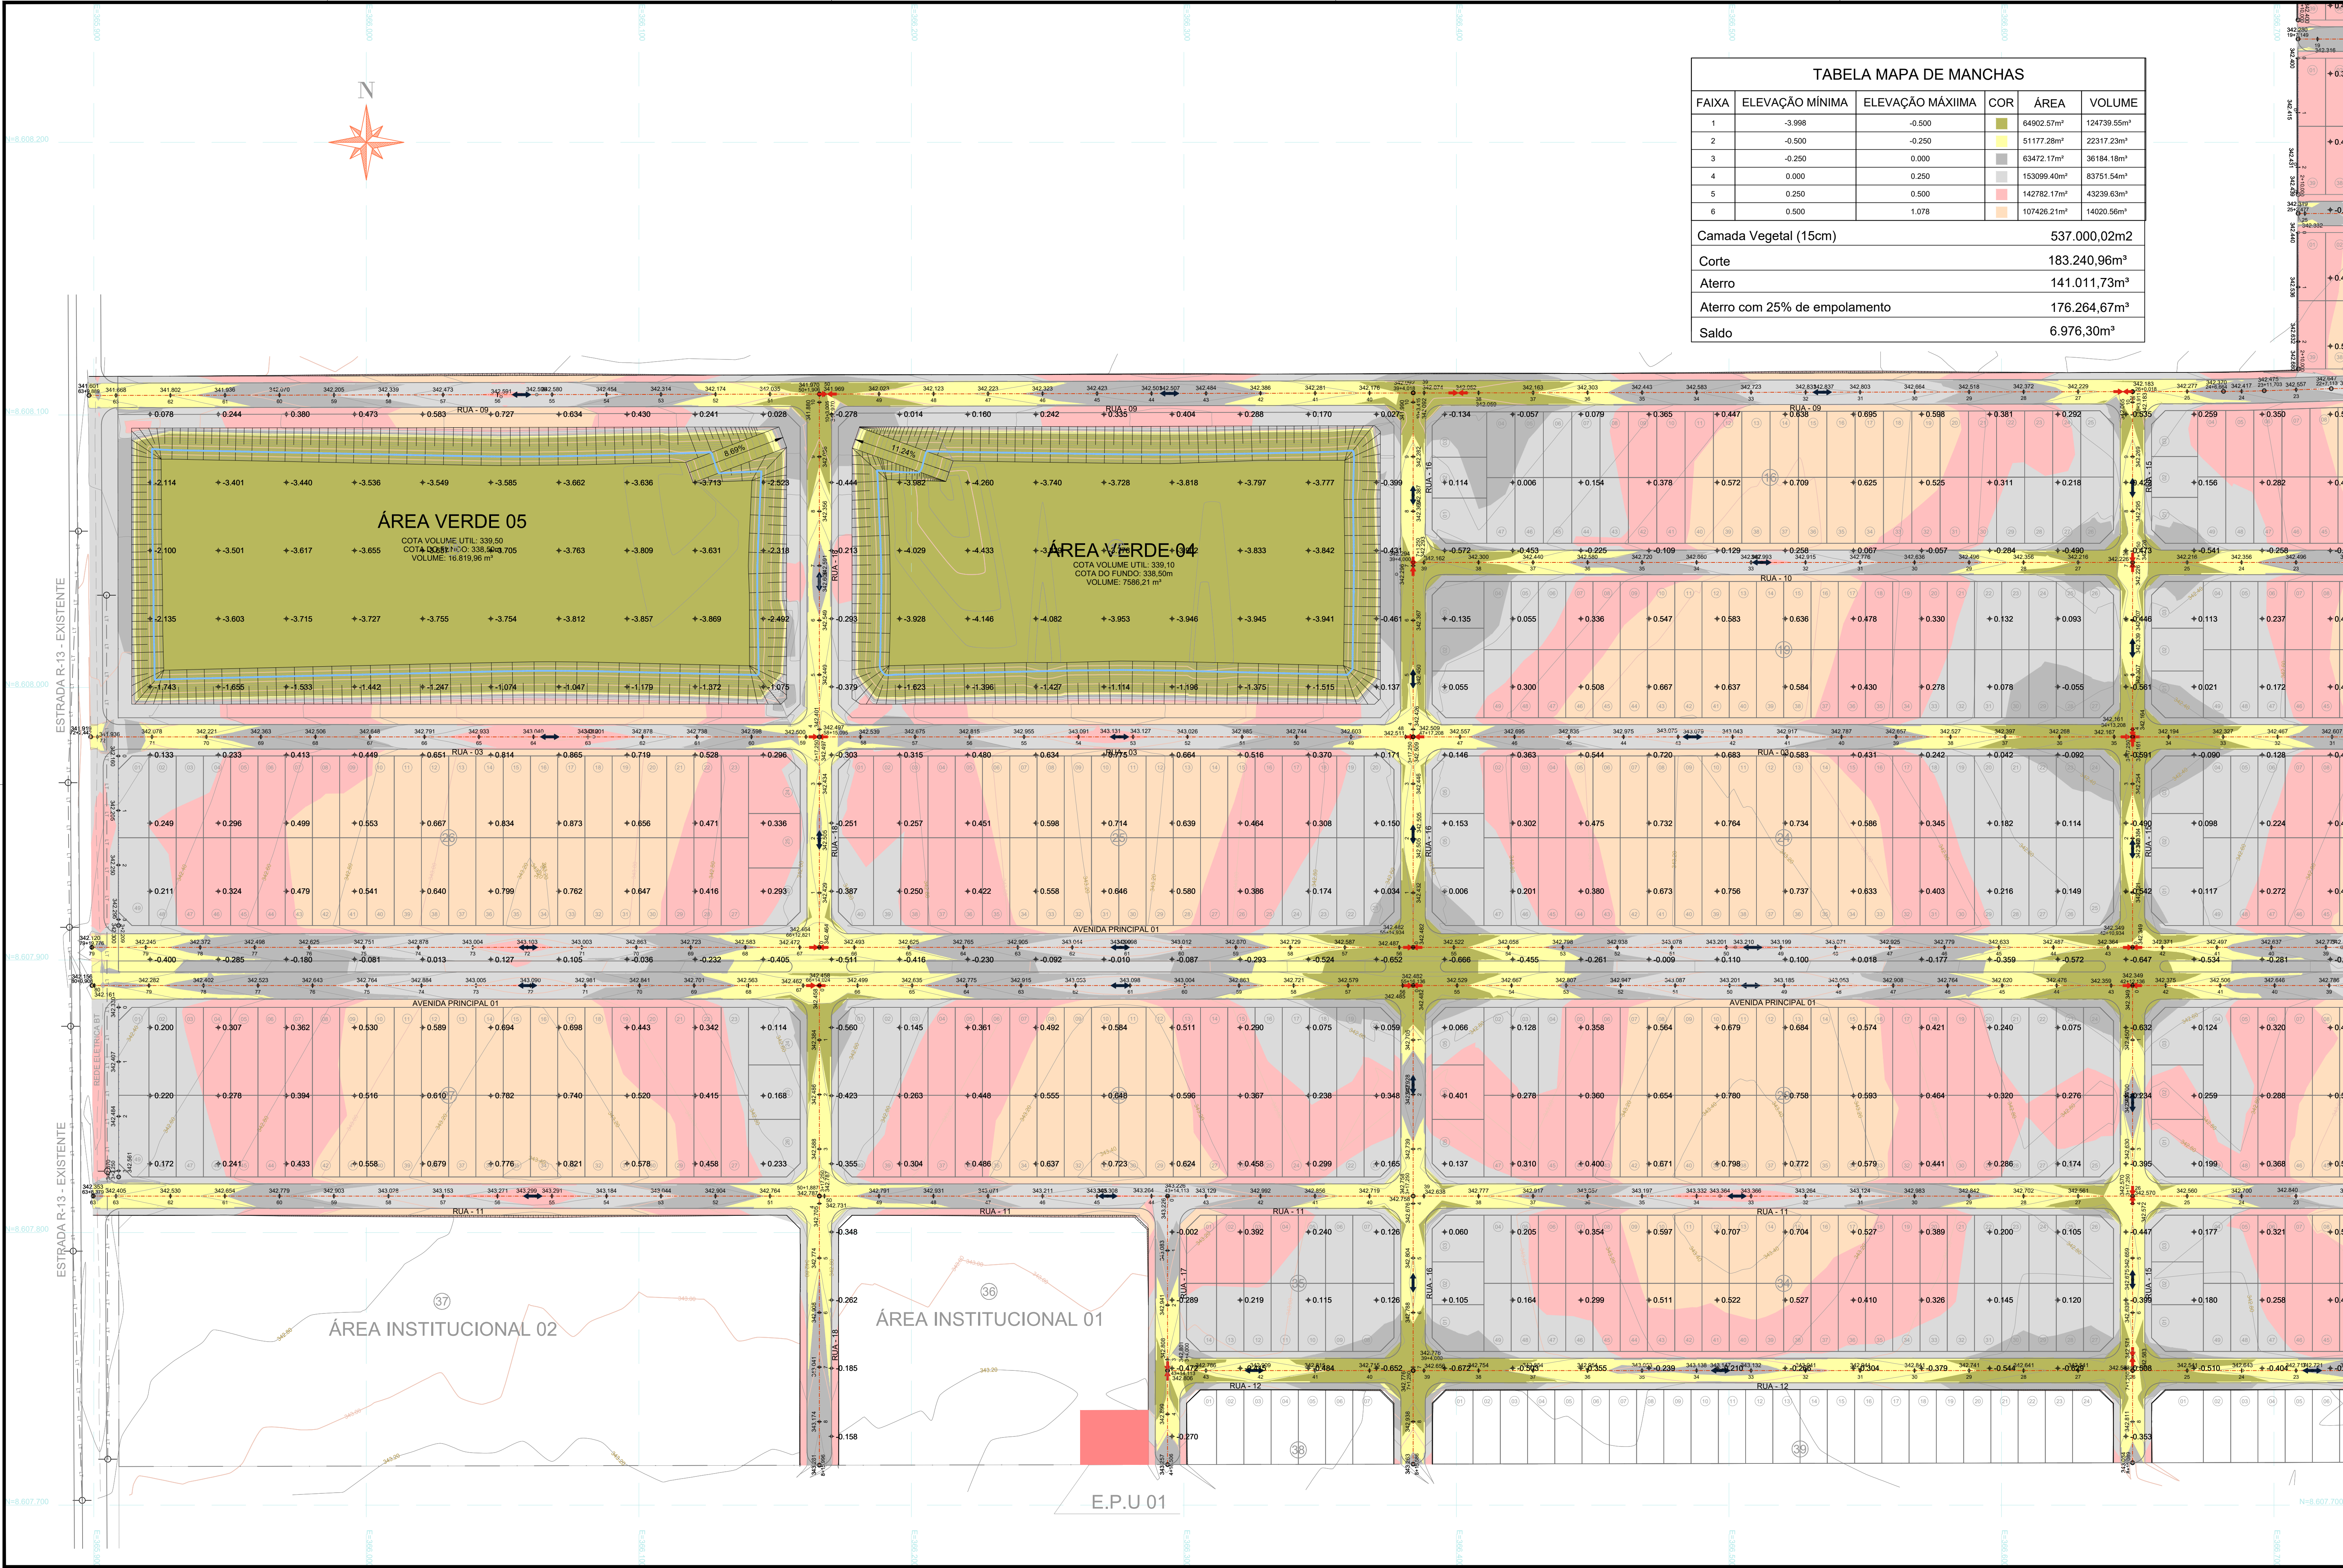


TABELA MAPA DE MANCHAS					
FAIXA	ELEVAÇÃO MÍNIMA	ELEVAÇÃO MÁXIMA	COR	ÁREA	VOLUME
1	-3.998	-0.500		64902.57m²	124739.55m³
2	-0.500	-0.250		51177.28m²	22317.23m³
3	-0.250	0.000		63472.17m²	36184.18m³
4	0.000	0.250		153099.40m²	83751.54m³
5	0.250	0.500		142782.17m²	43239.63m³
6	0.500	1.078		107426.21m²	14020.56m³
Camada Vegetal (15cm)				537.000,02m2	
Corte				183.240,96m³	
Aterro				141.011,73m³	
Aterro com 25% de empolamento				176.264,67m³	
Saldo				6.976,30m³	

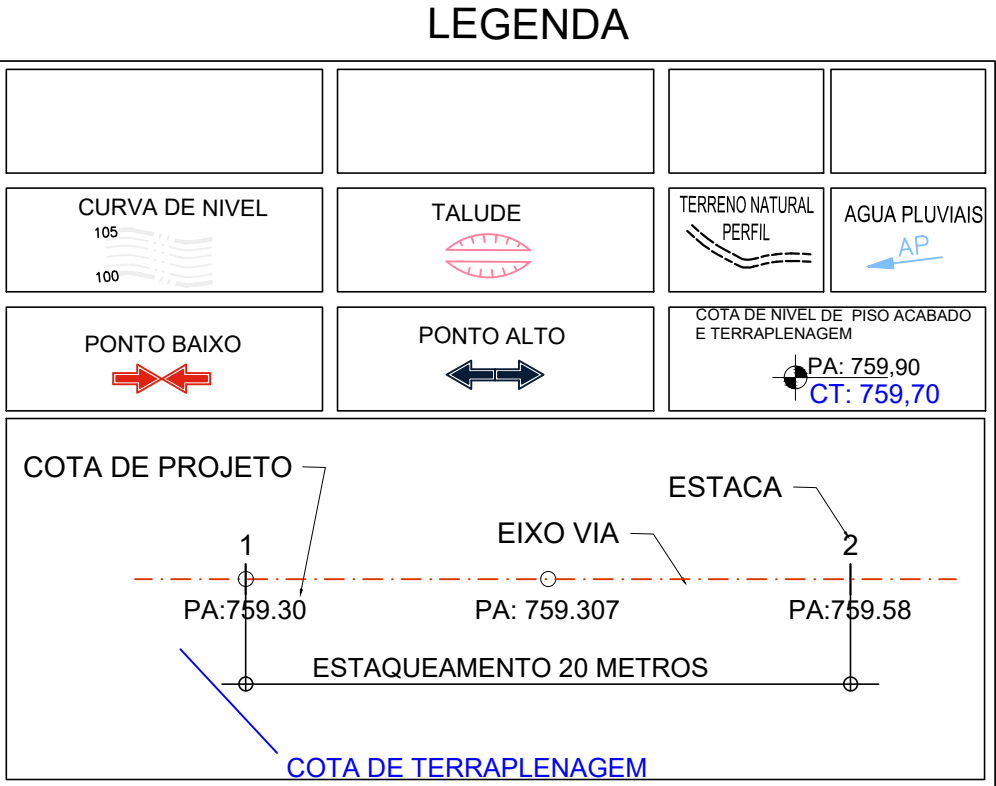

NOTAS:

1 - DIMENSÕES E ELEVAÇÕES EM METROS, EXCETO ONDE INDICADO

2 - AS REDES EXISTENTES SEM CADASTRO DEVERÃO SER SONDADAS NA ÉPOCA DA EXECUÇÃO DA OBRA

3 - OS DANOS CAUSADOS ÀS INSTALAÇÕES SUBTERRÂNEAS, SERÃO DE INTERA RESPONSABILIDADE DA EXECUTORA DA OBRA INDEPENDENTE DA INTERFERÊNCIA CONSTAR OU NÃO DOS DESENHOS DOS PROJETOS E, ALTERAÇÕES DESTAS INSTALAÇÕES SOMENTE PODERÃO SER REALIZADAS COM EXPRESSA ANUIÊNCIA DOS PROPRIETÁRIOS E DO CONCESSIONÁRIOS.

REVISÕES		
REVISÃO Nº.	MEMORIAL DA REVISÃO	DATA
REV.00	EMISSION INICIAL	06/10/2022
REV.01	AJUSTE COTA VOLUME	10/10/2022
REV.02		
REV.03		
REV.04		
REV.05		
REV.06	ALTERAÇÃO DO CARIMBO	10/11/2022

Sistemas Urbanos Engenharia Ltda.

SUE-22-024-PE-TRP-DE-007-R06

EMPREENHIMENTO:

EMPREENHIMENTO RESID. PLANALTO

Folha: 07/16

PROPRIETÁRIO:

RESIDENCIAL QUERENCIA EMPREEND. IMOBIL. LTDA

Título / Assunto: PROJETO DE TERRAPLENAGEM

MAPA DE MANCHA E VOLUME - PARTE A

Local: LOTE DE CHACARA - SETOR "C"

Município: QUERENCIA - MT

Escala: 1:1000

Data: 06/10/2022

Situação sem escala:

Declaro que a aprovação deste projeto, não implica no reconhecimento por parte da Prefeitura Municipal, do direito de propriedade do terreno.

Proprietário: RESID QUERENCIA EMPR. IMOB. LTDA

CNPJ: 33.492.779/0001-69

Quadro de Áreas:

VER PROJETO URBANÍSTICO

Autor do Projeto e Responsável Técnico: CARLOS MATHEUS CARDOSO LIMA

Registro Nacional: 5063470078/SP

ART: 28027230220621931

ARQUIVO: SUE-22-024-PE-TRP-DE-007-R06.dwg

Aprovações: