
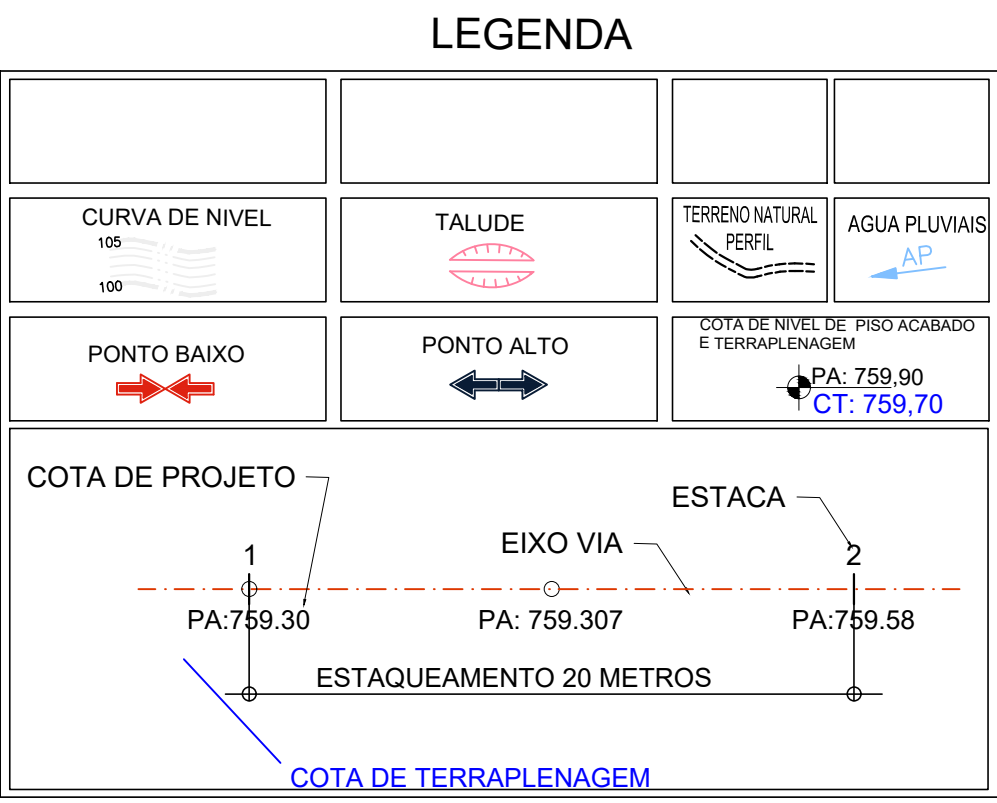




TABELA MAPA DE MANCHAS				
FAIXA	ELEVAÇÃO MÍNIMA	ELEVAÇÃO MÁXIMA	COR	VOLUME
1	-3.998	-0.500	64877.86m²	122553.07m³
2	-0.500	-0.250	51158.50m²	22310.28m³
3	-0.250	0.000	63581.15m²	36189.37m³
4	0.000	0.250	153117.30m²	83776.53m³
5	0.250	0.500	142834.17m²	43247.12m³
6	0.500	1.078	107431.02m²	14021.04m³
Camada Vegetal (15cm)				537.000,02m2
Corte				181.052,72m³
Aterro				141.044,69m³
Aterro com 25% de empolamento				176.305,86m³
Saldo				4.746,86m³

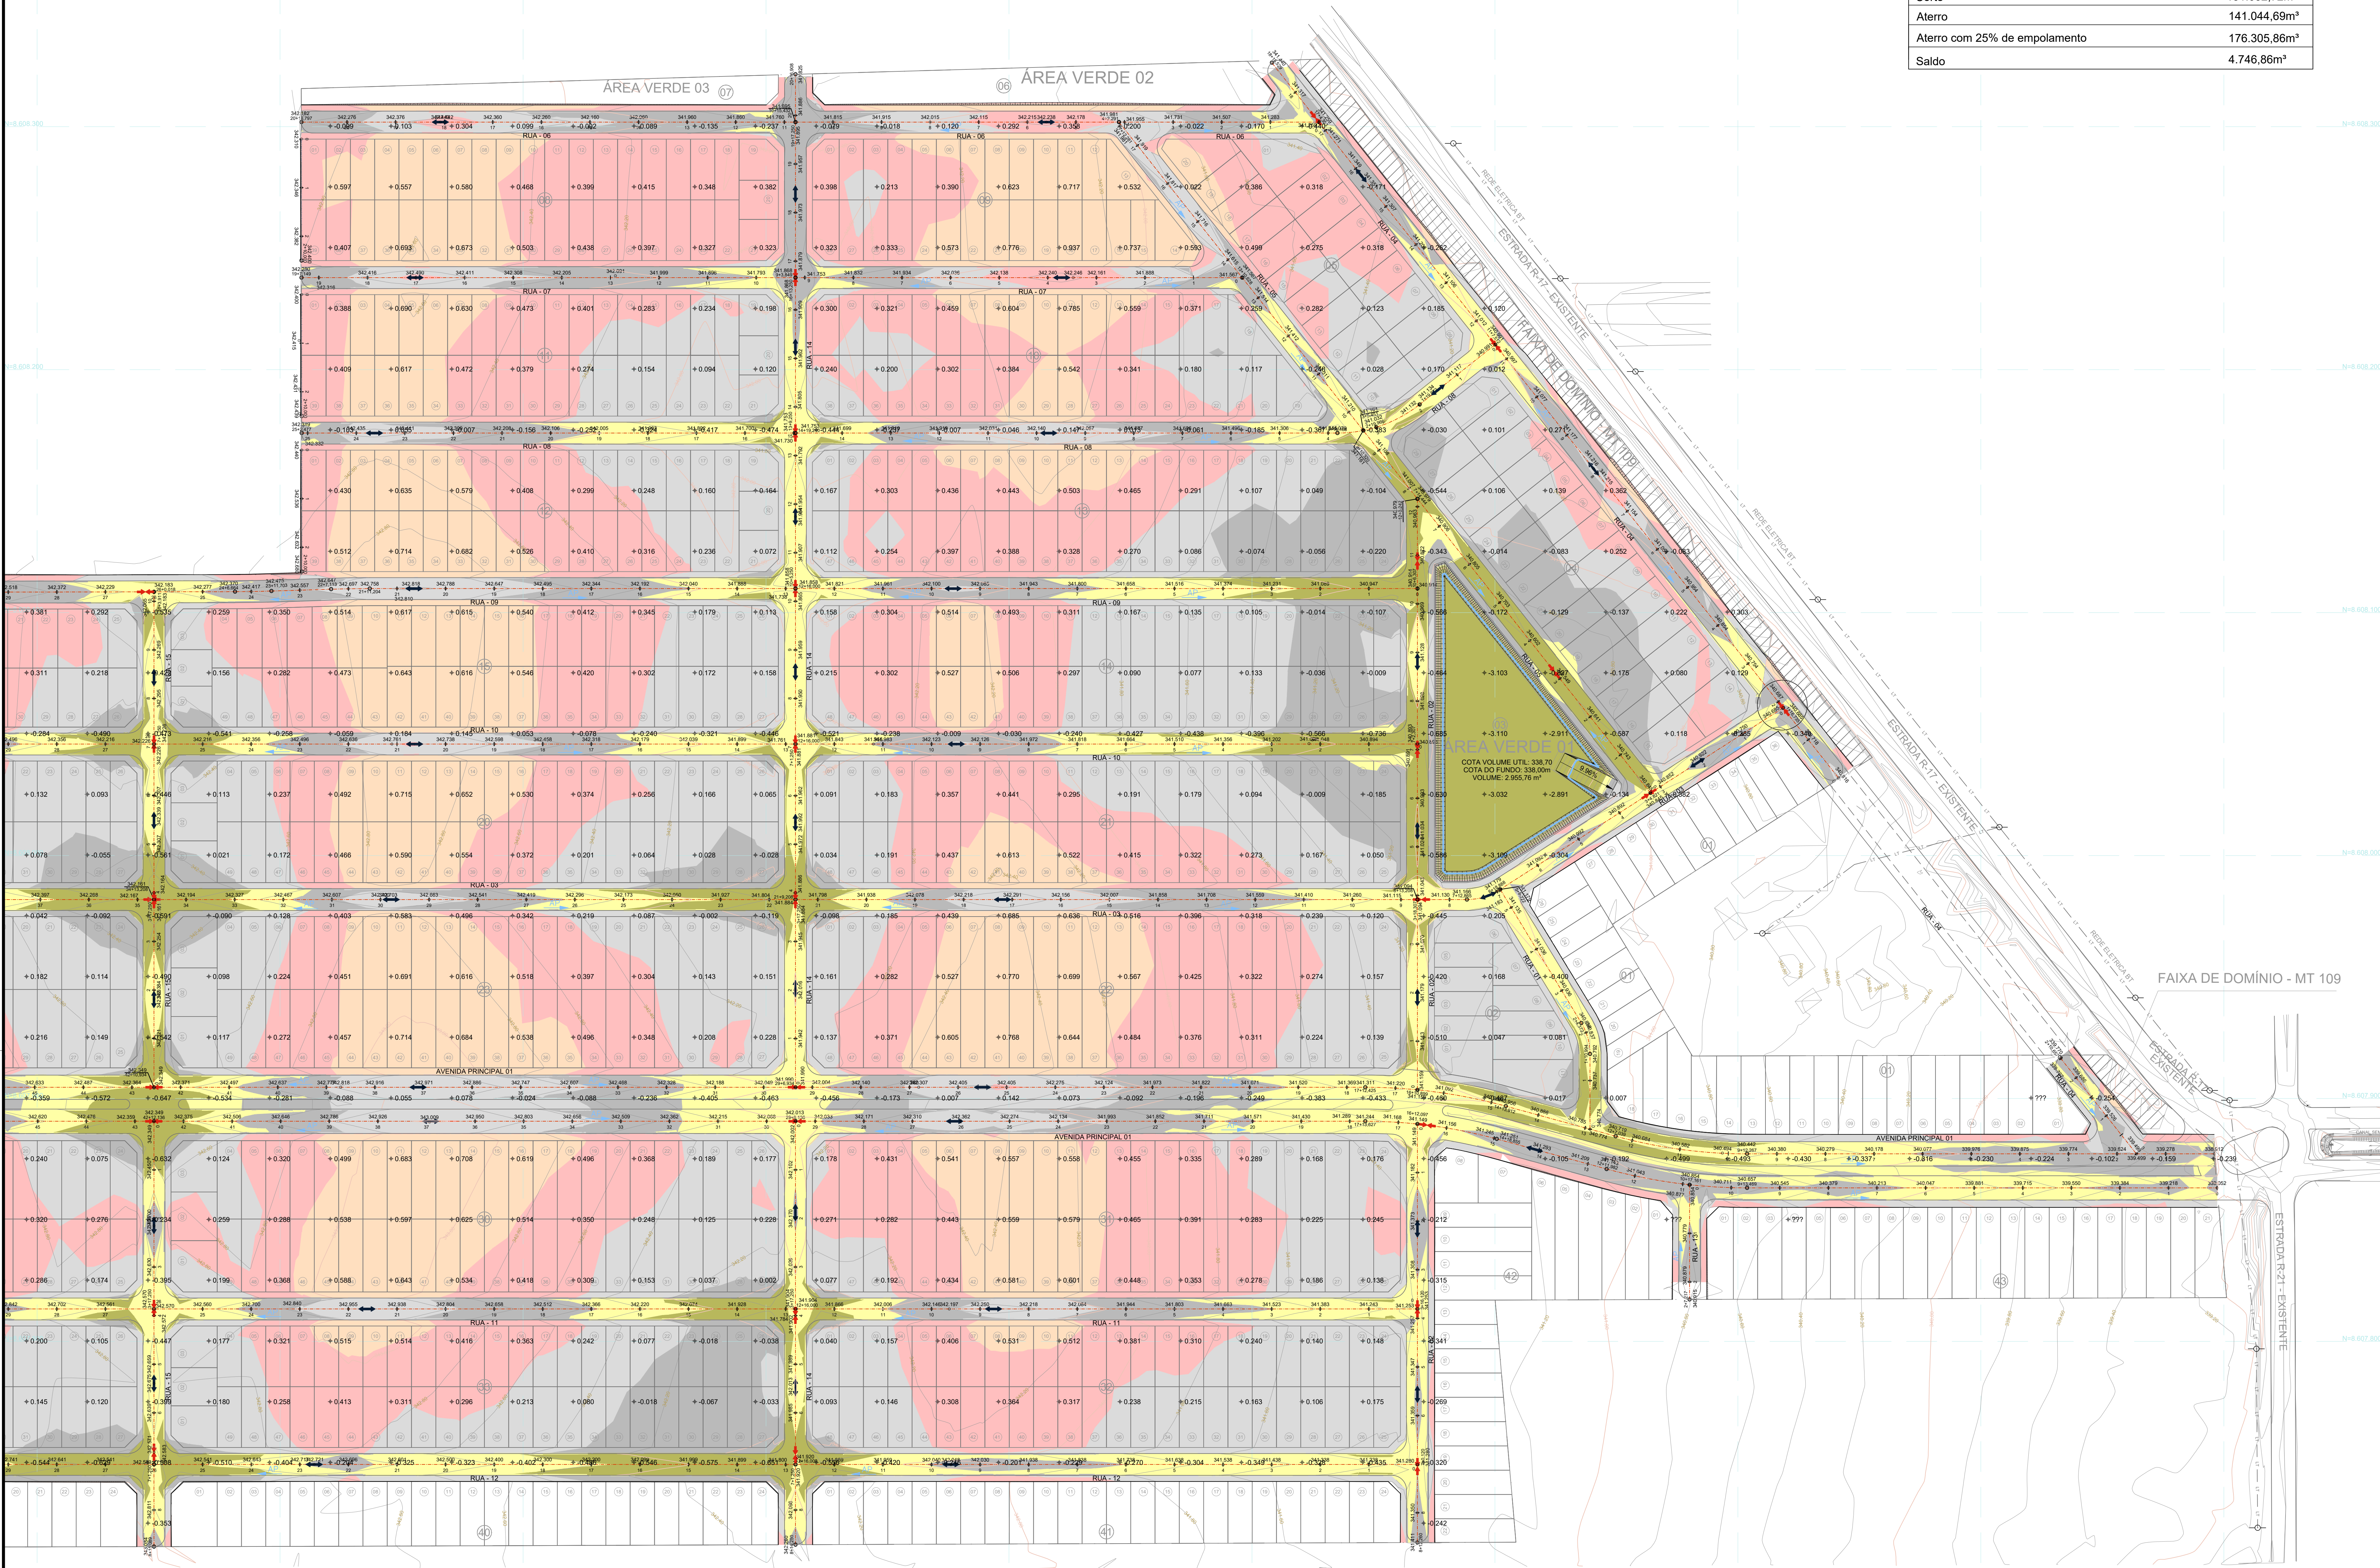

NOTAS:

1 - DIMENSÕES E ELEVAÇÕES EM METROS, EXCETO ONDE INDICADO

2 - AS REDES EXISTENTES SEM CADASTRO DEVERÃO SER SONDADAS NA ÉPOCA DA EXECUÇÃO DA OBRA

3 - OS DANOS CAUSADOS ÀS INSTALAÇÕES SUBTERRÂNEAS, SERÃO DE INTERA RESPONSABILIDADE DA EXECUTORIA DA OBRA INDEPENDENTEMENTE DA INTERFERÊNCIA CONSTAR OU NÃO DOS DESENHOS DOS PROJETOS E, ALTERAÇÕES DESTAS INSTALAÇÕES SOMENTE PODERÃO SER REALIZADAS COM EXPRESSA ANUÊNCIA DOS PROPRIETÁRIOS E DO CONCESSIONÁRIOS.

REVISÕES		
REVISÃO Nº.	MEMORIAL DA REVISÃO	DATA
REV.00	EMISSÃO INICIAL	06/10/2022
REV.01	AJUSTE COTA VOLUME	10/10/2022
REV.02		
REV.03		
REV.04		
REV.05		
REV.06	ALTERAÇÃO DO CARMBIO	10/11/2022

SUE-22-024-PE-TRP-DE-008-R06

EMPREENHIMENTO:

EMPREENHIMENTO RESID. PLANALTO

08/16

PROPRIETÁRIO:

RESIDENCIAL QUERENCIA EMPREEND. IMOBIL. LTDA

Título / Assunto:

PROJETO DE TERRAPLENAGEM

Local:

LOTE DE CHACARA - SETOR "C"

Município:

QUERENCIA - MT

Escala:

1:1000

Data:

06/10/2022

Situação sem escala:

Declaro que a aprovação deste projeto, não implica no reconhecimento por parte da Prefeitura Municipal, do efeito de propriedade do terreno.

Quadro de Áreas:

VER PROJETO URBANÍSTICO

ARQUIVO:

SUE-22-024-PE-TRP-DE-008-R06.dwg

Aprovações:

Proprietário:

RESID. QUERENCIA EMPR. IMOB. LTDA

CNPJ:

33.492.779/0001-68

Autor do Projeto e Responsável Técnico:

CARLOS MATEUS CARDOSO LIMA

Registro Nacional:

5063479076/SP

ART:

280272302521931