
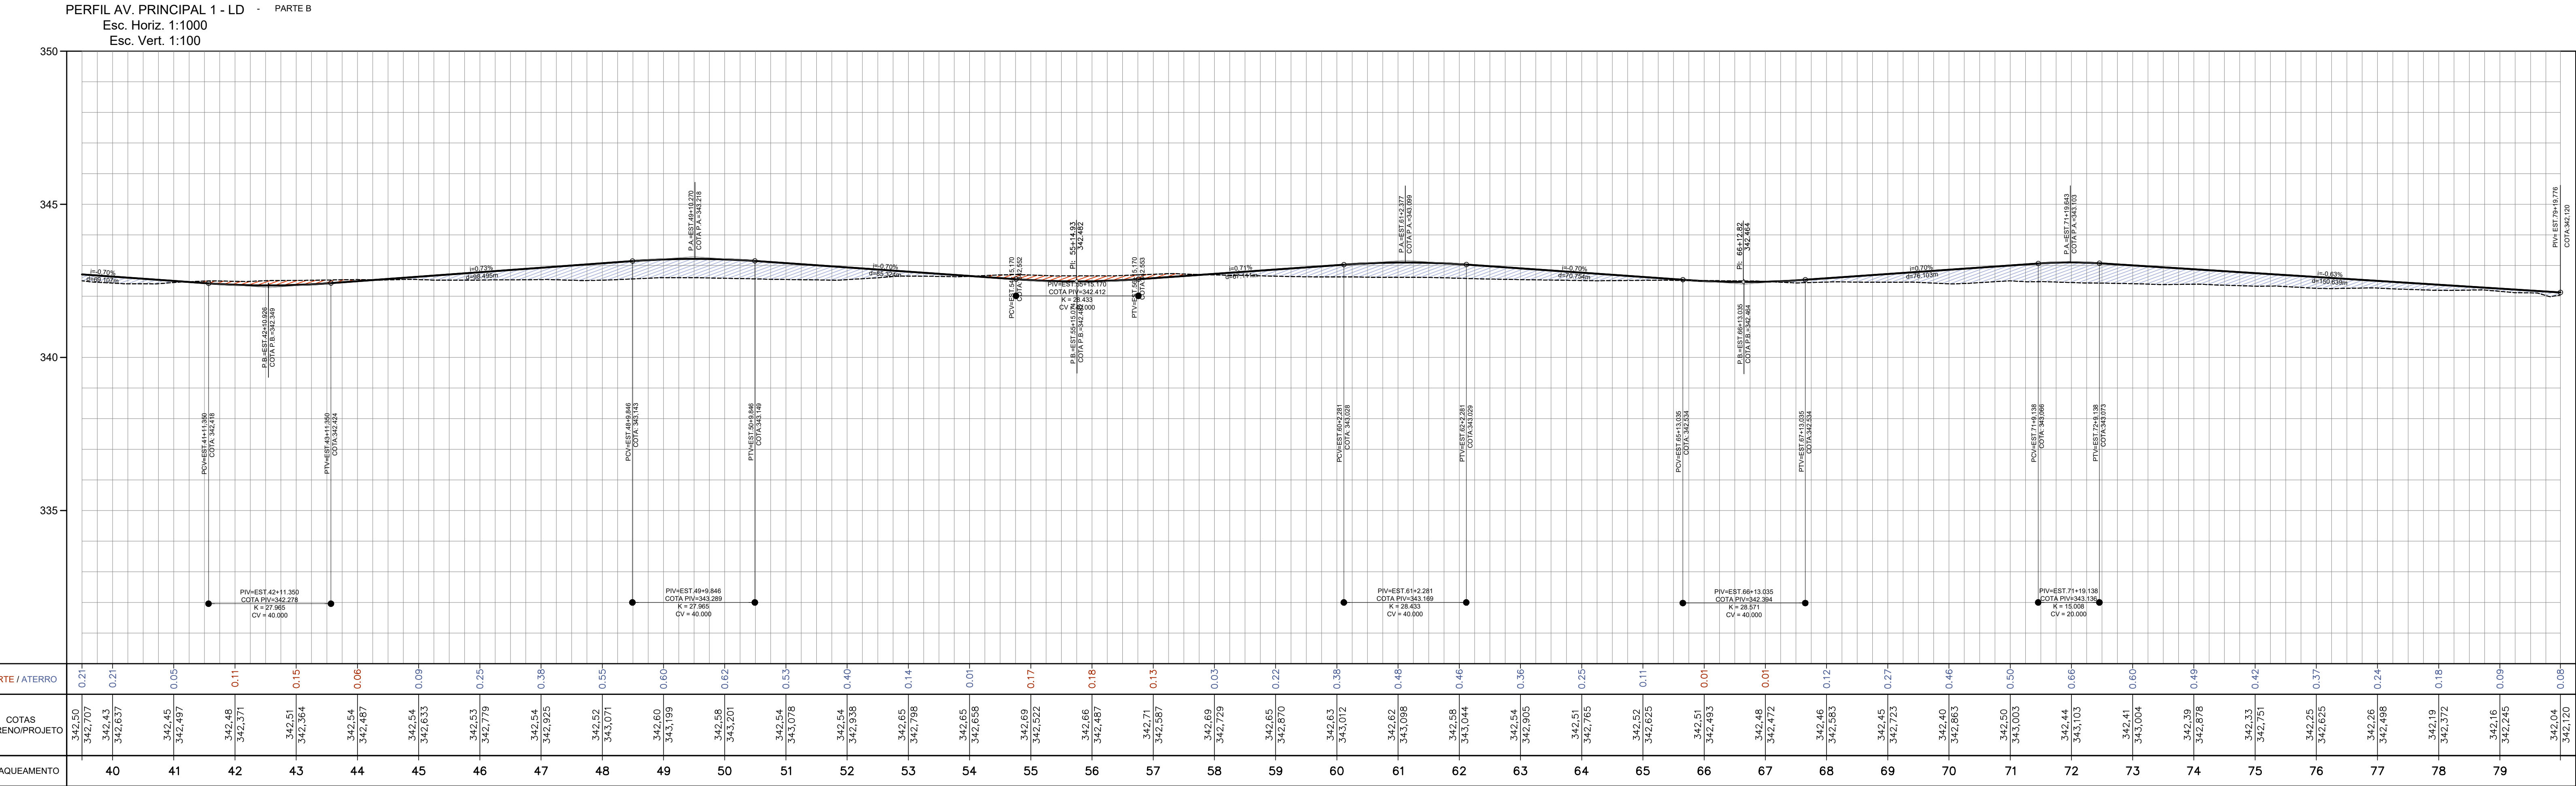


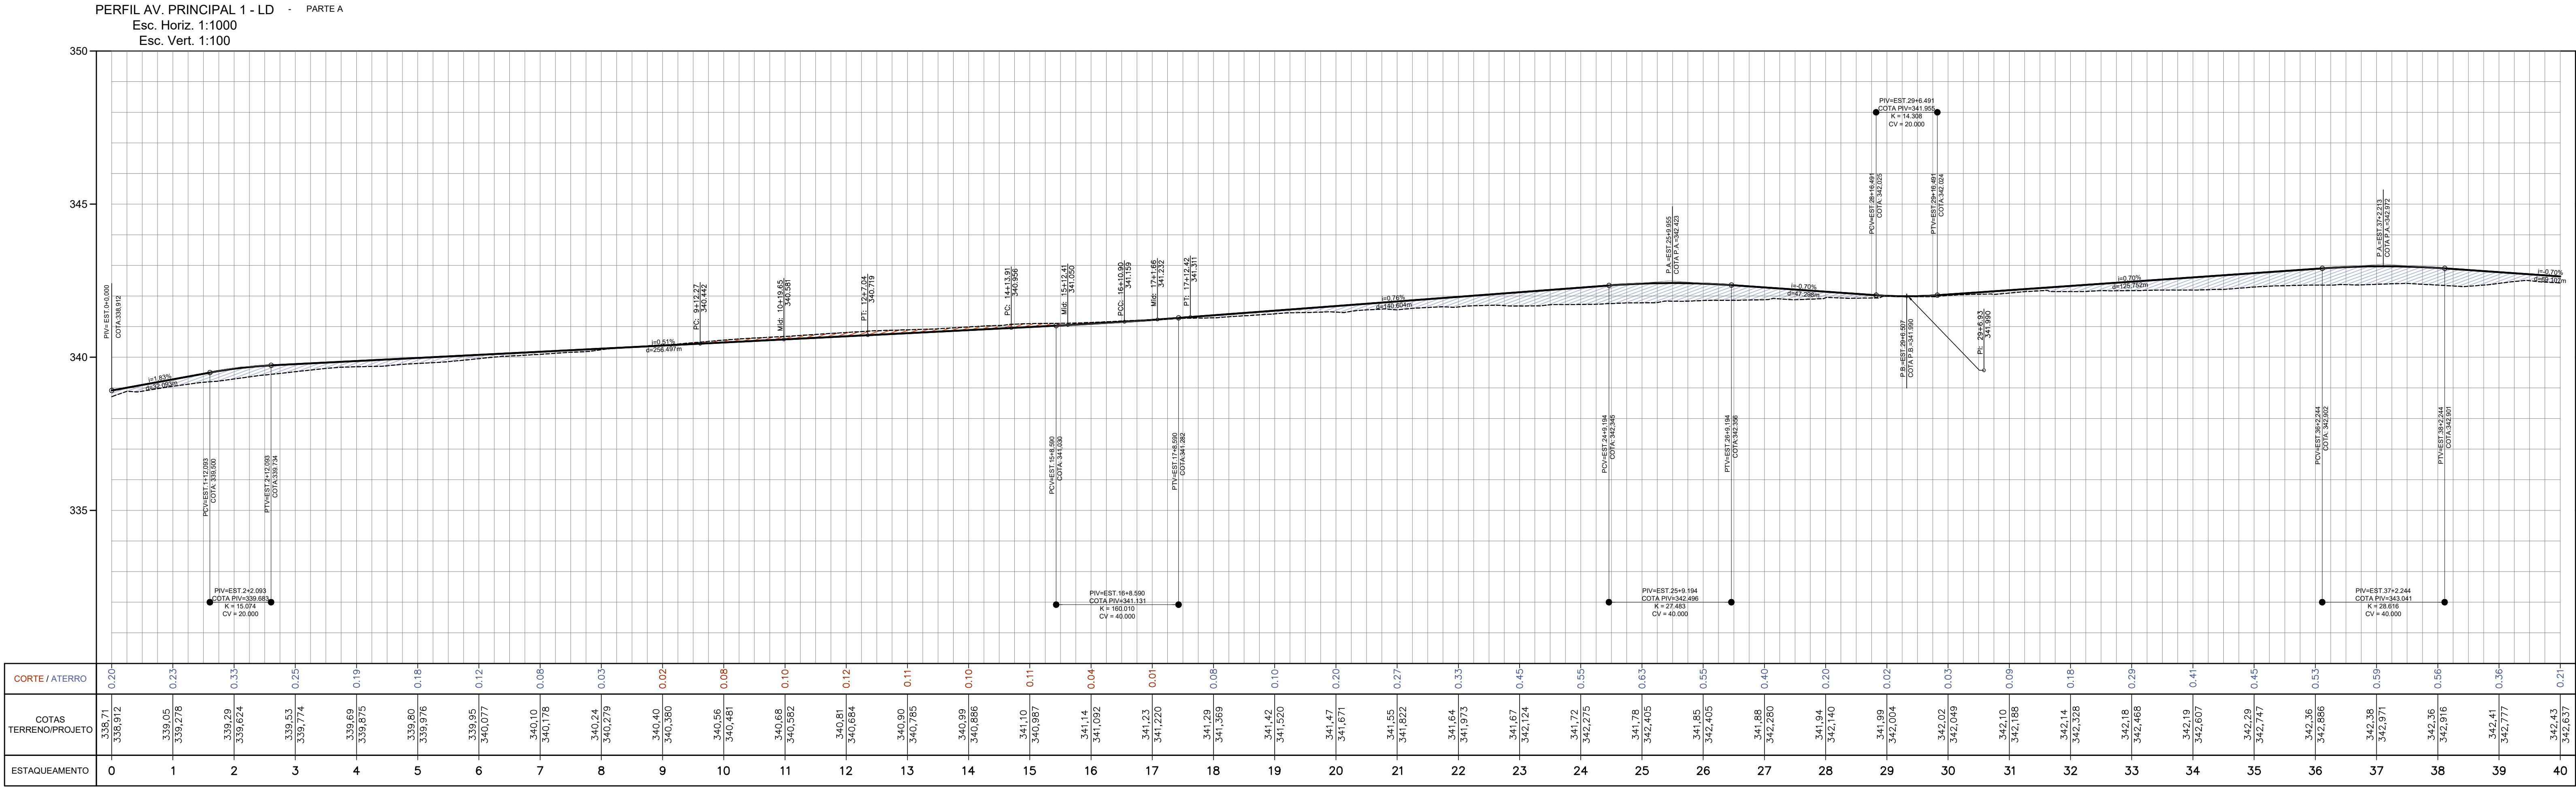

NOTAS:

- 1 - DIMENSÕES E ELEVÇÕES EM METROS, EXCETO ONDE INDICADO
- 2 - AS REDES EXISTENTES SEM CADASTRO DEVERÃO SER SONDADES NA ÉPOCA DA EXECUÇÃO DA OBRA
- 3 - OS DANOS CAUSADOS ÀS INSTALAÇÕES SUBTERRÂNEAS, SERÃO DE INTEIRA RESPONSABILIDADE DA EXECUTORA DA OBRA INDEPENDENTEMENTE DA INTERFERÊNCIA CONSTAR OU NÃO DOS DESENHOS DOS PROJETOS E ALTERAÇÕES DESTAS INSTALAÇÕES SOMENTE PODERÃO SER REALIZADAS COM EXPRESSA ANUIÊNCIA DOS PROPRIETÁRIOS E OU CONCESSIONÁRIOS.

REVISÕES		
REVISÃO Nº.	MEMORIAL DA REVISÃO	DATA
REV.00	EMISSIONAL INICIAL	06/10/2022
REV.01		
REV.02		
REV.03		
REV.04		
REV.05		
REV.06	ALTERAÇÃO DO CARIMBO	10/11/2022

SUE-22-024-PE-TRP-DE-009-R06

EMPREENHIMENTO:

EMPREENHIMENTO RESID. PLANALTO

Folha:

09/16

PROPRIETÁRIO:

RESIDENCIAL QUERENCIA EMPREEND. IMOBIL. LTDA

Título / Assunto:

PROJETO DE TERRAPLENAGEM

PERFIS LONGITUDINAIS

Local:

LOTE DE CHACARA - SETOR "C"

Município:

QUERENCIA - MT

Escala:

1:1000

Data:

06/10/2022

Situação sem escala:

Declaro que a aprovação deste projeto, não implica no reconhecimento por parte da Prefeitura Municipal, do direito de propriedade do terreno.

Proprietário: RESID QUERENCIA EMPR. IMOB. LTDA
CNPJ: 33.492.779/0001-69

Quadro de Áreas:

VER PROJETO URBANÍSTICO

Autor do Projeto e Responsável Técnico:
CARLOS MATHEUS CARDOSO LIMA
Registro Nacional: 5063479078/SP
ART: 28027230220621931

ARQUIVO: SUE-22-024-PE-TRP-DE-009-R06.dwg

Aprovações: