

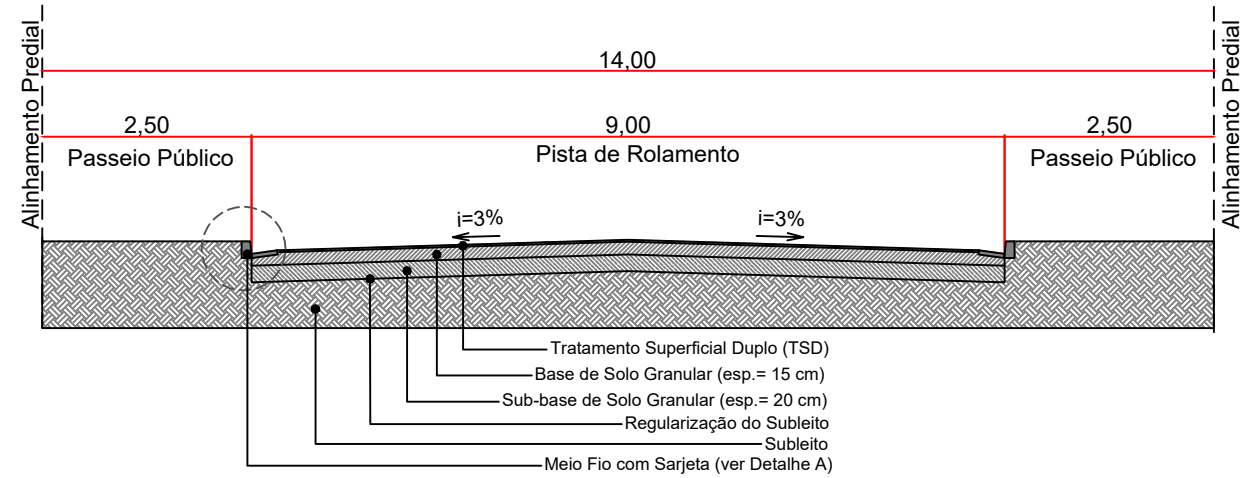
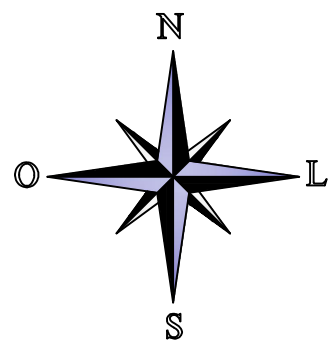


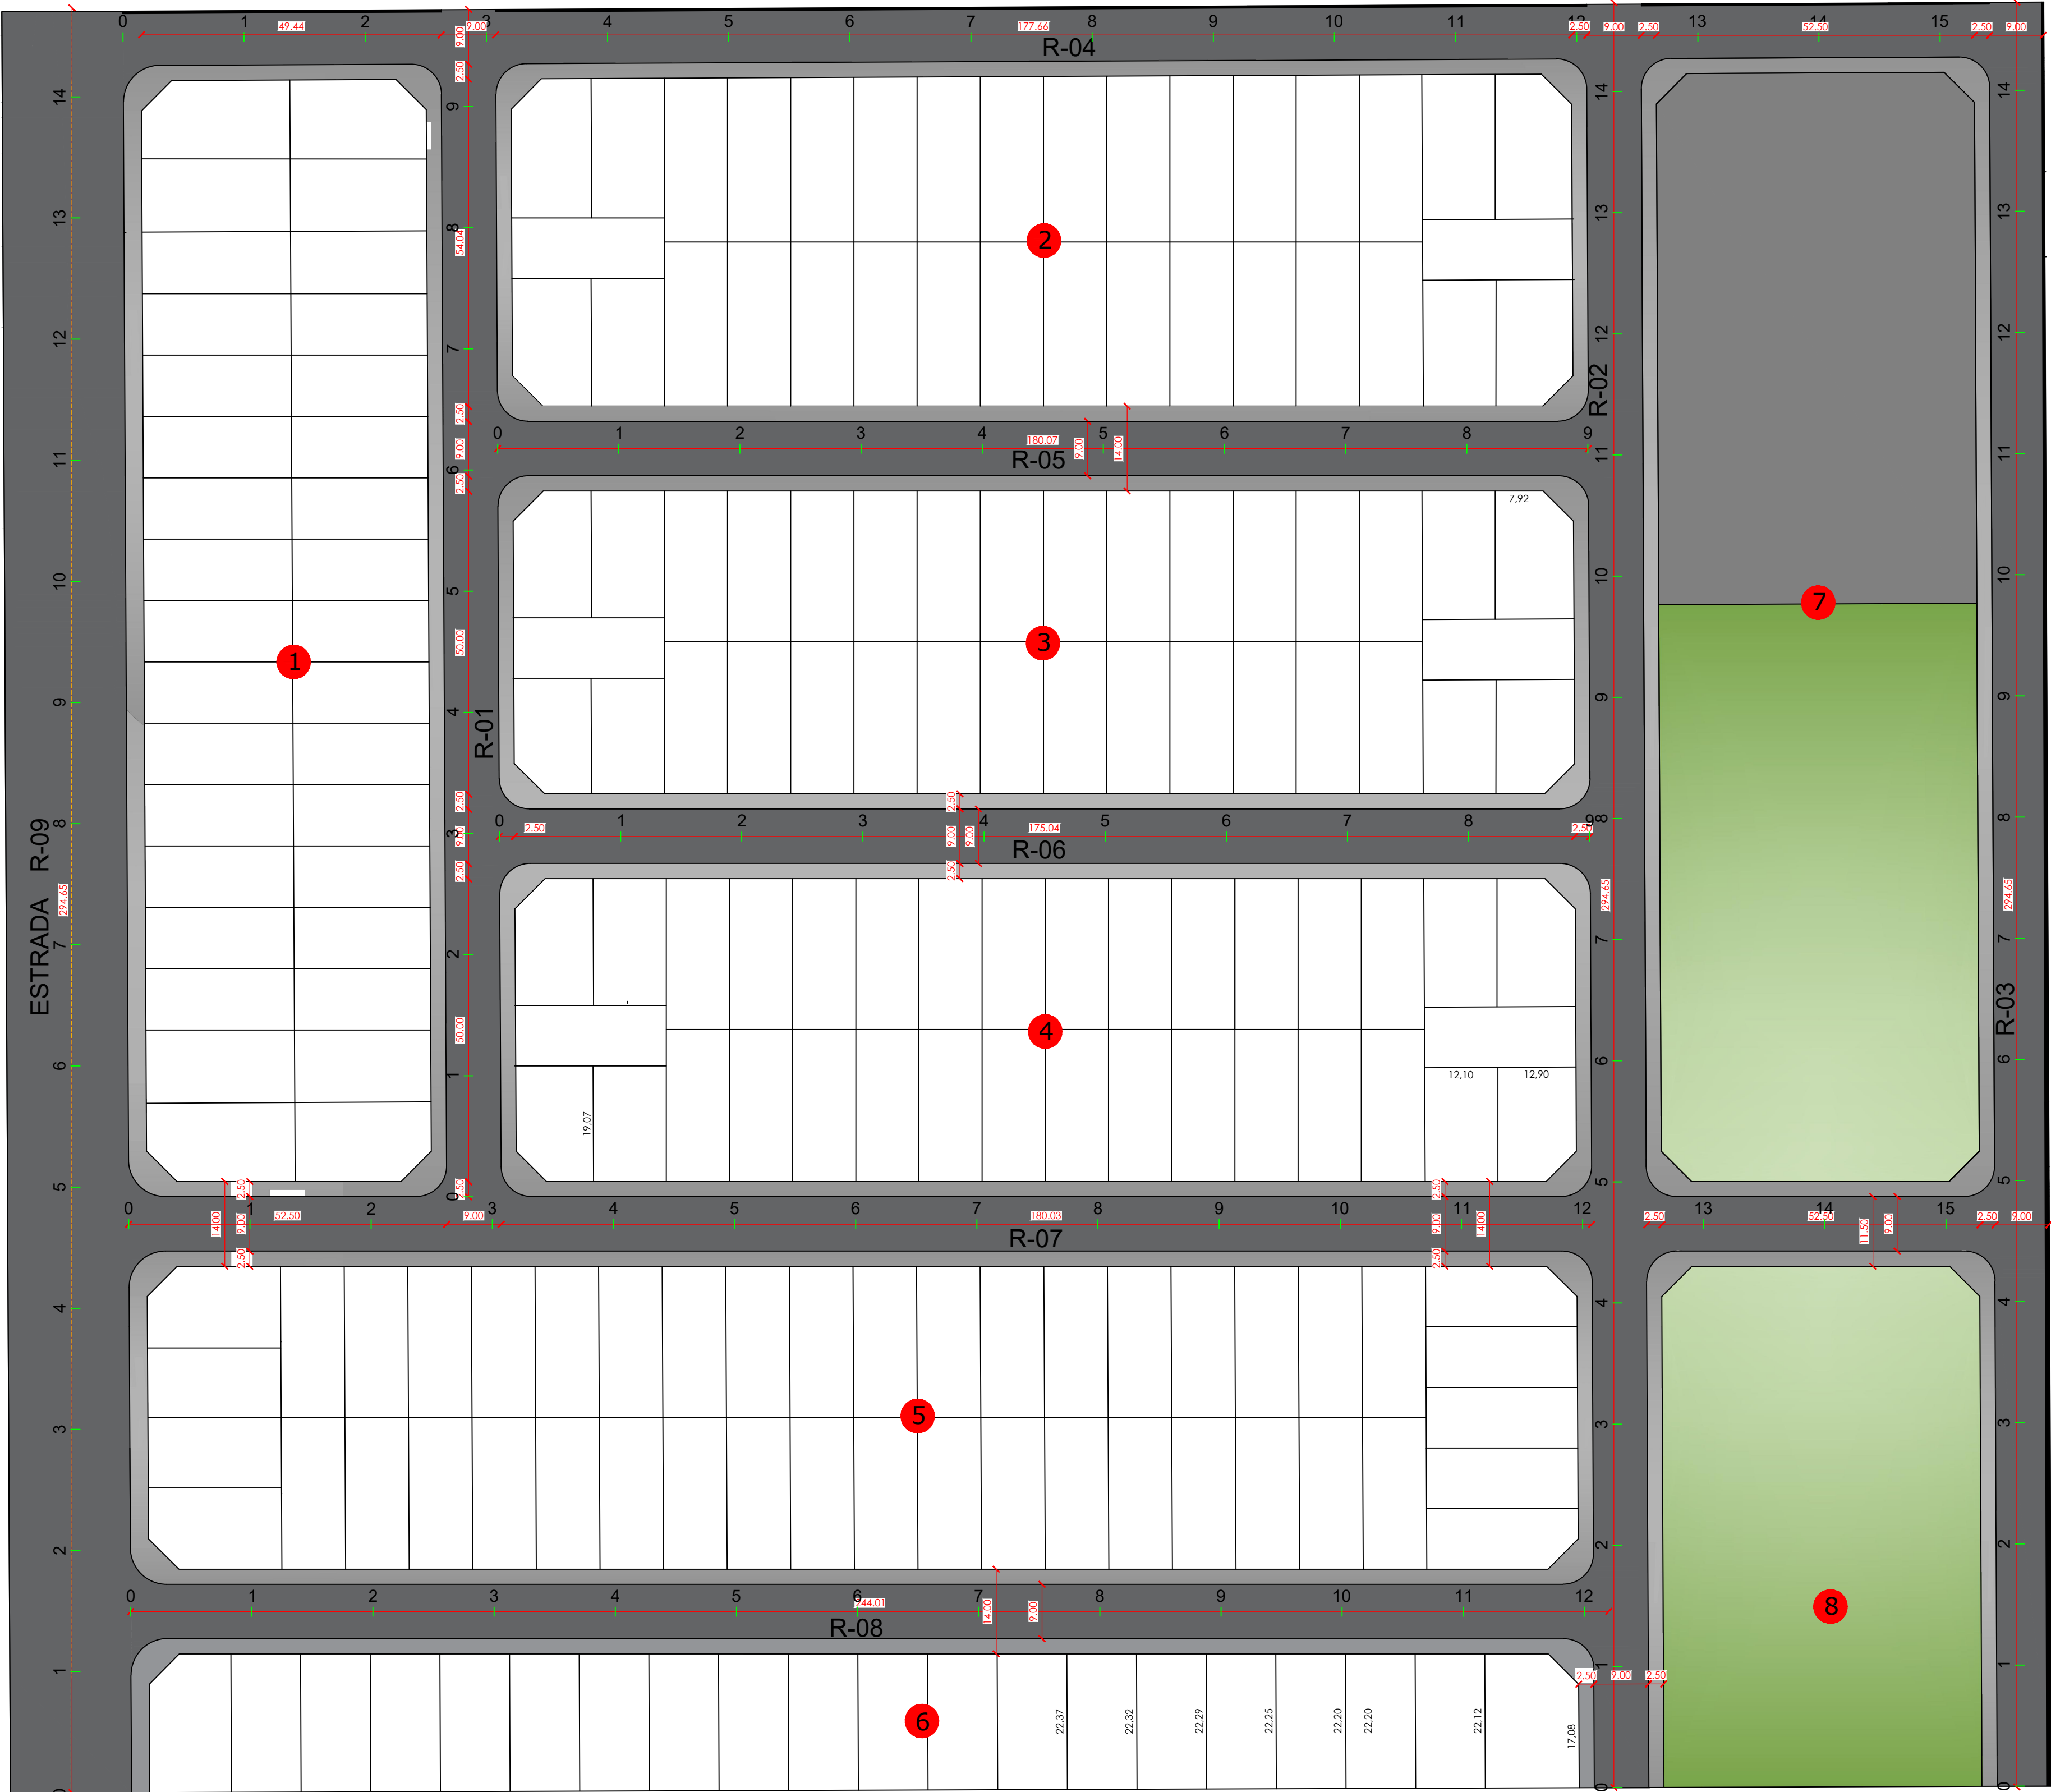

2 DETALHE SEÇÃO
SEM ESCALA

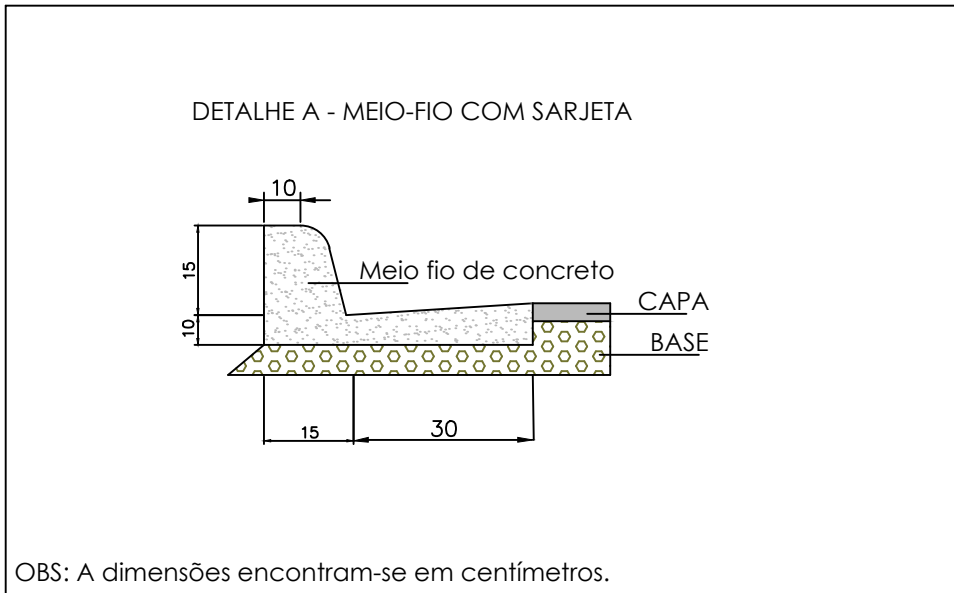

OBS: A dimensões encontram-se em centímetros.

3 DETALHE MEIO FIO
SEM ESCALA

1 PLANTA BAIXA PAVIMENTAÇÃO
ESC: 1/700

PAVIMENTO - TIPO

TRATAMENTO SUPERFICIAL DUPLO - TSD

IMPRIMAÇÃO

BASE DE SOLO ESTABILIZADO GRANUL. S/MISTURA CBR > 40 EXP. < 0.5

SUBLEITO ESCARIFICADO E COMPACTADO, GC > 100%, CBR > 10% EXP. < 2,0%

LEGENDA

MEIO FIO COM SARJETA: 4.603,06 metros

ÁREA À PAVIMENTAR JARDINS BETIS: 17.938,95 m²

ÁREA À PAVIMENTAR ESTRADA R-09: 5.880,42 m²



FINALIDADE:
LOTEAMENTO

PROJETO:
PROJETO DE
PAVIMENTAÇÃO

FOLHA:
1/1

PROPRIETÁRIO: LOTEAMENTO JARDIM BETIS SPE LTDA
CNPJ: 43.306.522/0001-29

AUTORA / ART: ENG. CIVIL: LUANA RODRIGUES SANTOS
CREA: 1016893175/AP-GO

LOCALIDADE: LOTE DE CHÁCARA N. 9-B-A

BAIRRO: SETOR B - LOTEAMENTO QUERÊNCIA I

MUNICÍPIO: QUERÊNCIA - MT

CONTEÚDO:

- Planta Pavimentação
- Legendas;
- Detalhes.

APROVAÇÃO:

Área do Terreno: 93.281,36 m²

Área Total do Empreendimento: 93.281,36 m²

DESENHO: LUANA SANTOS
UNIDADE: METRO
ESCALAS: INDICADAS
DATA: 02/2022