

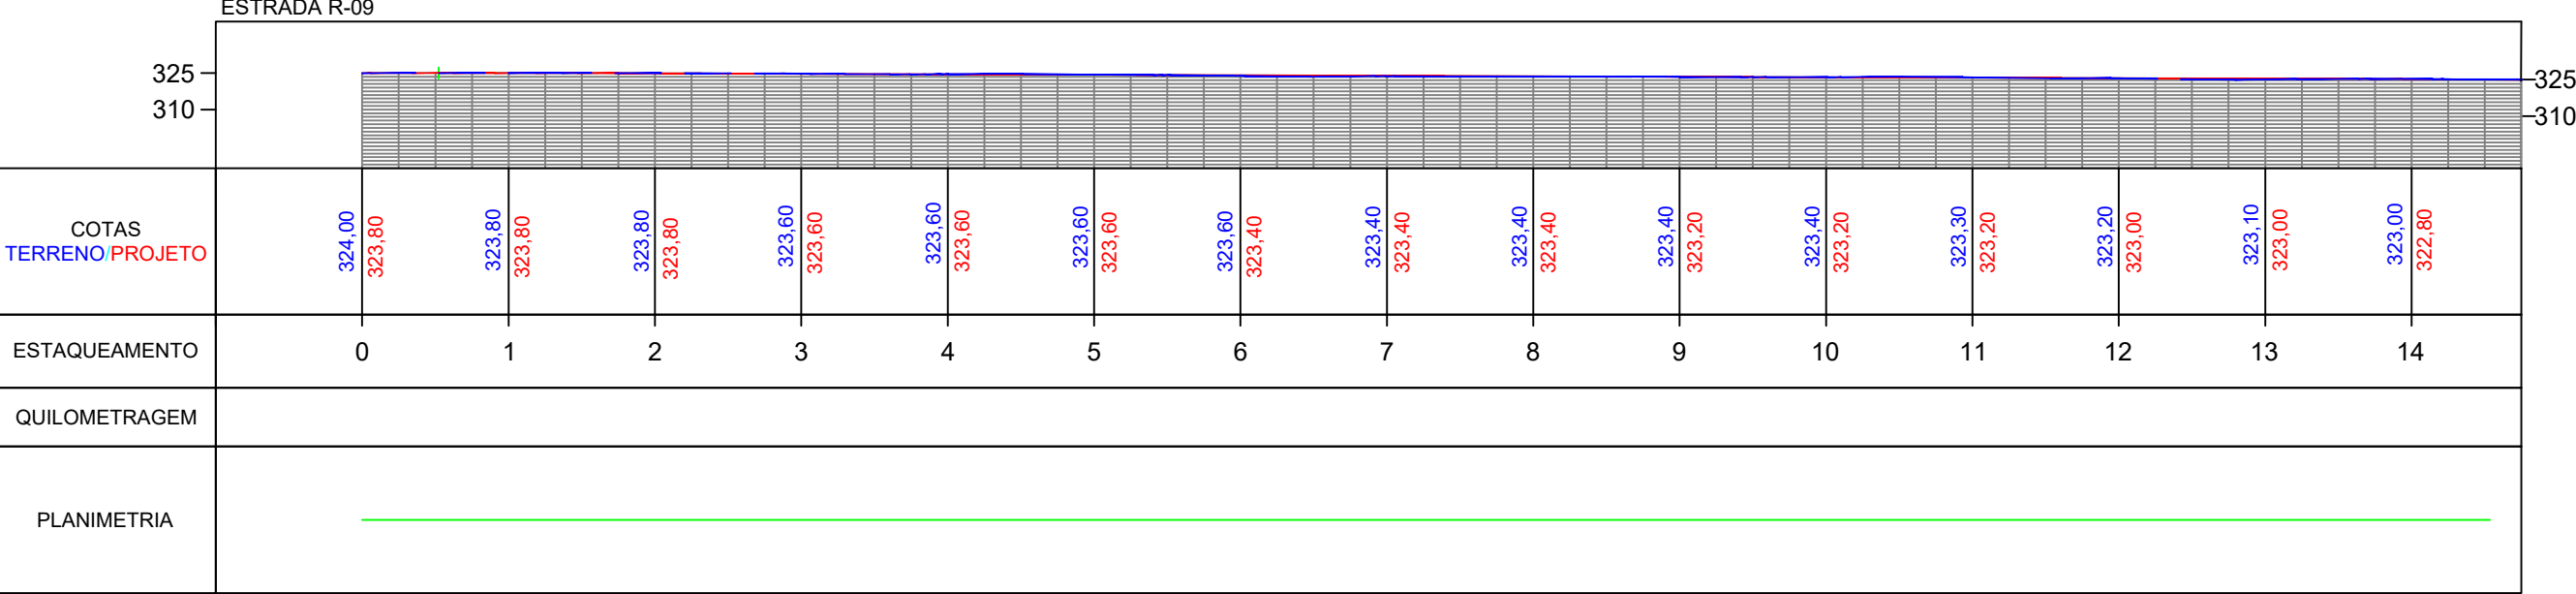
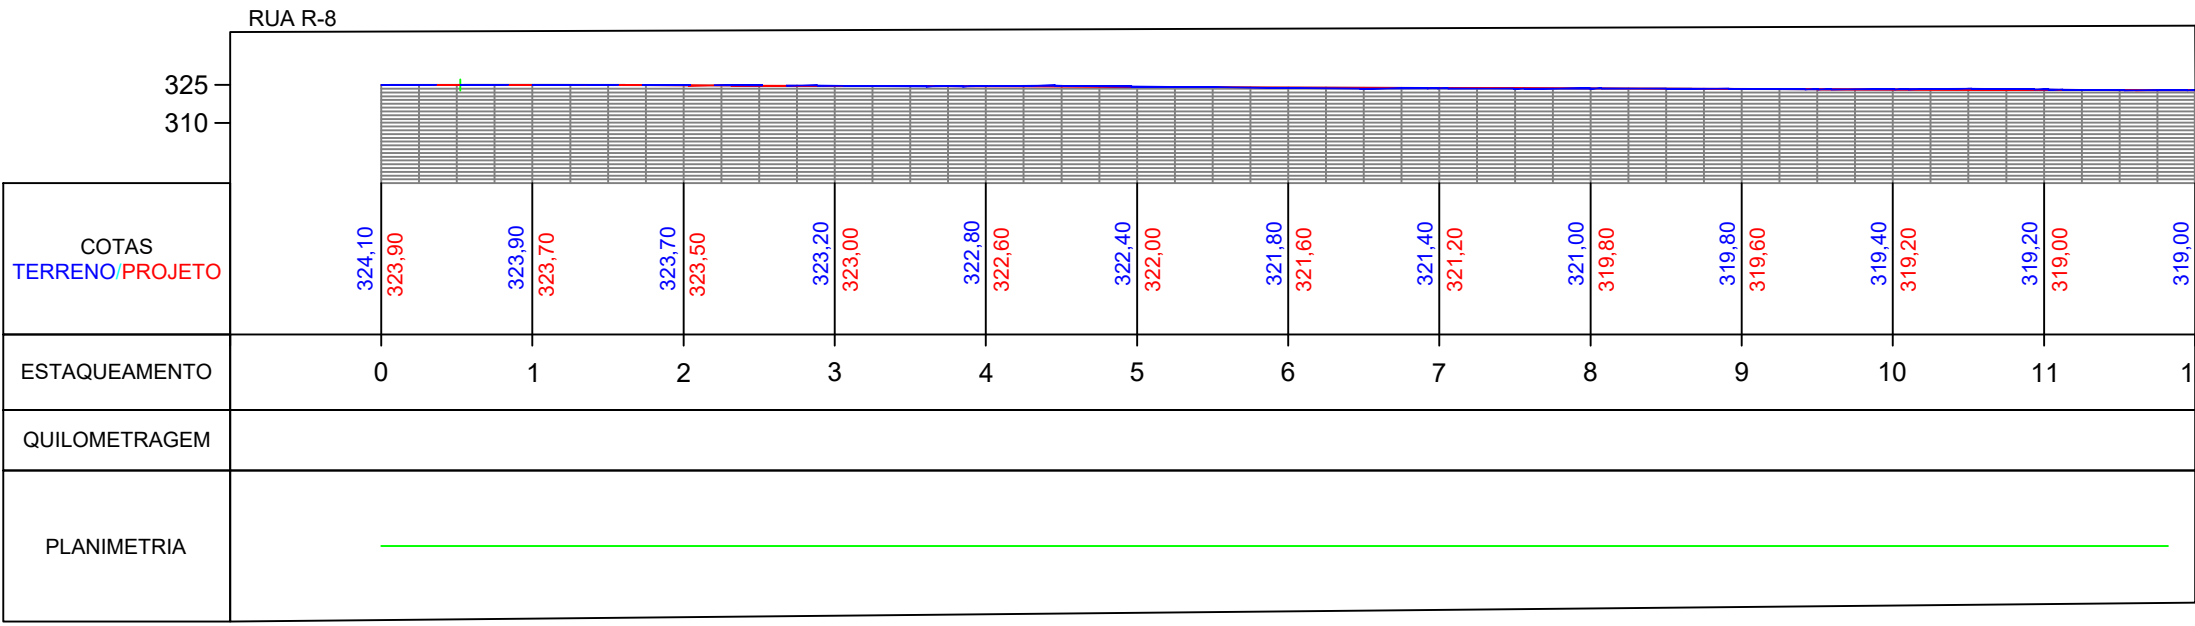
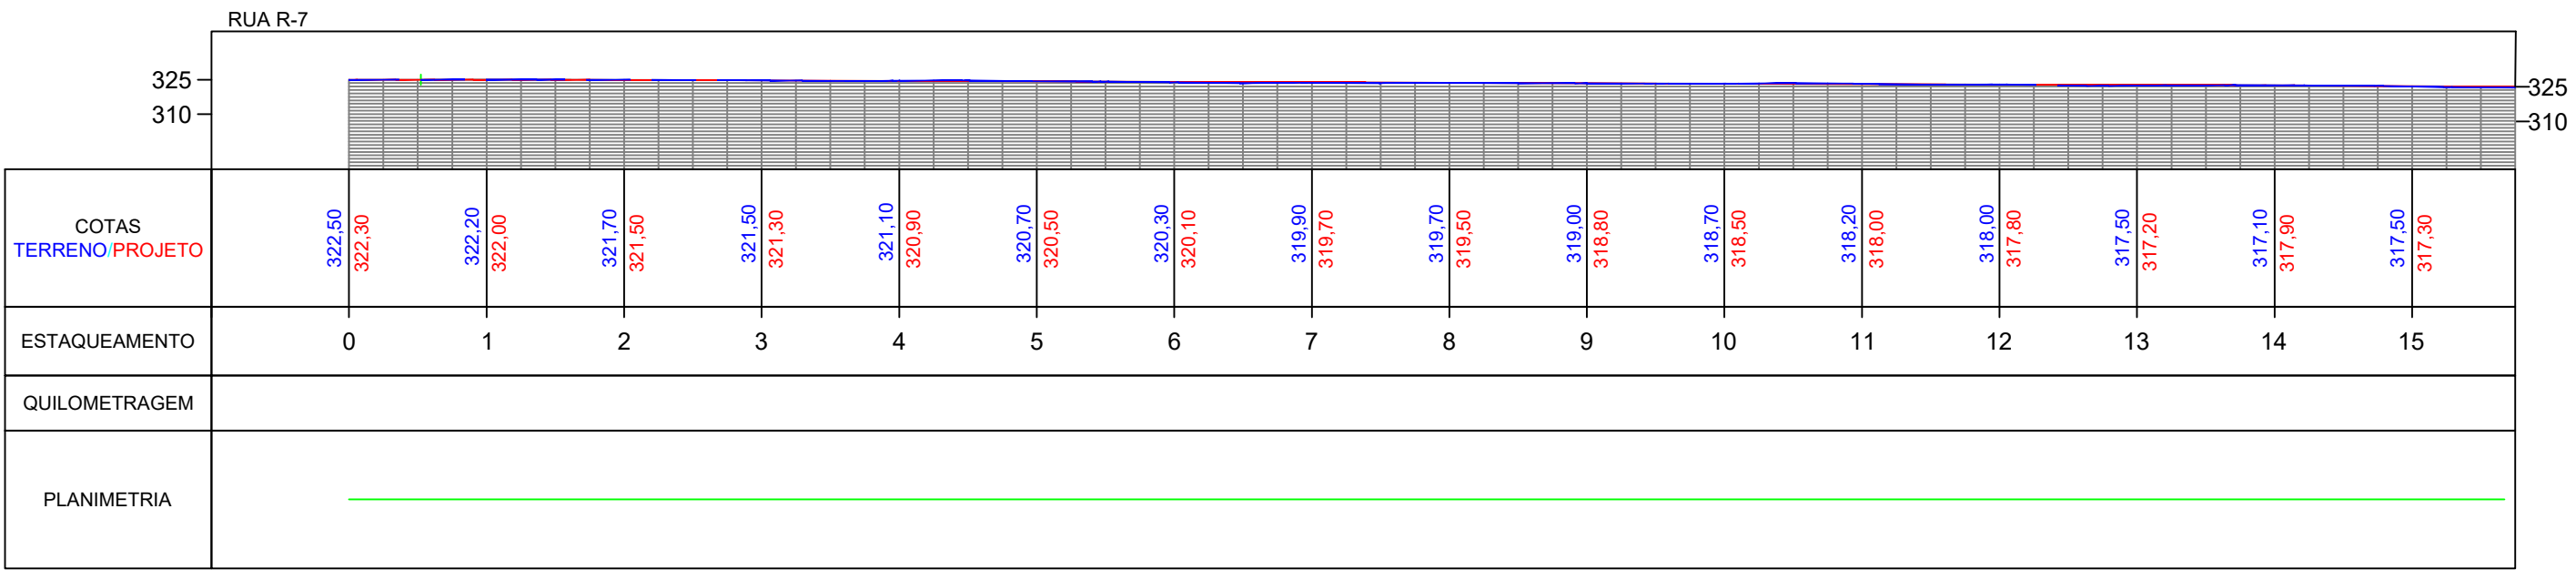
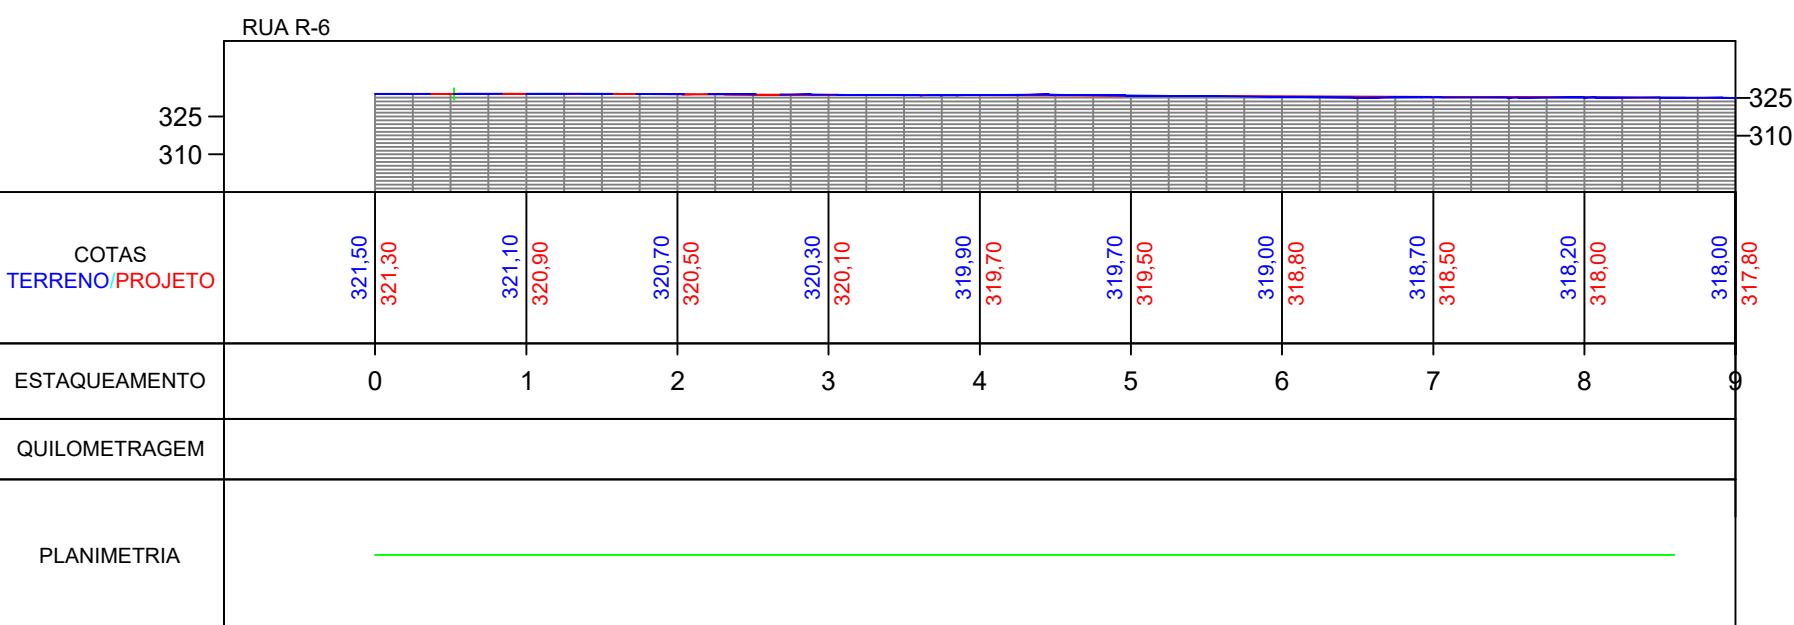
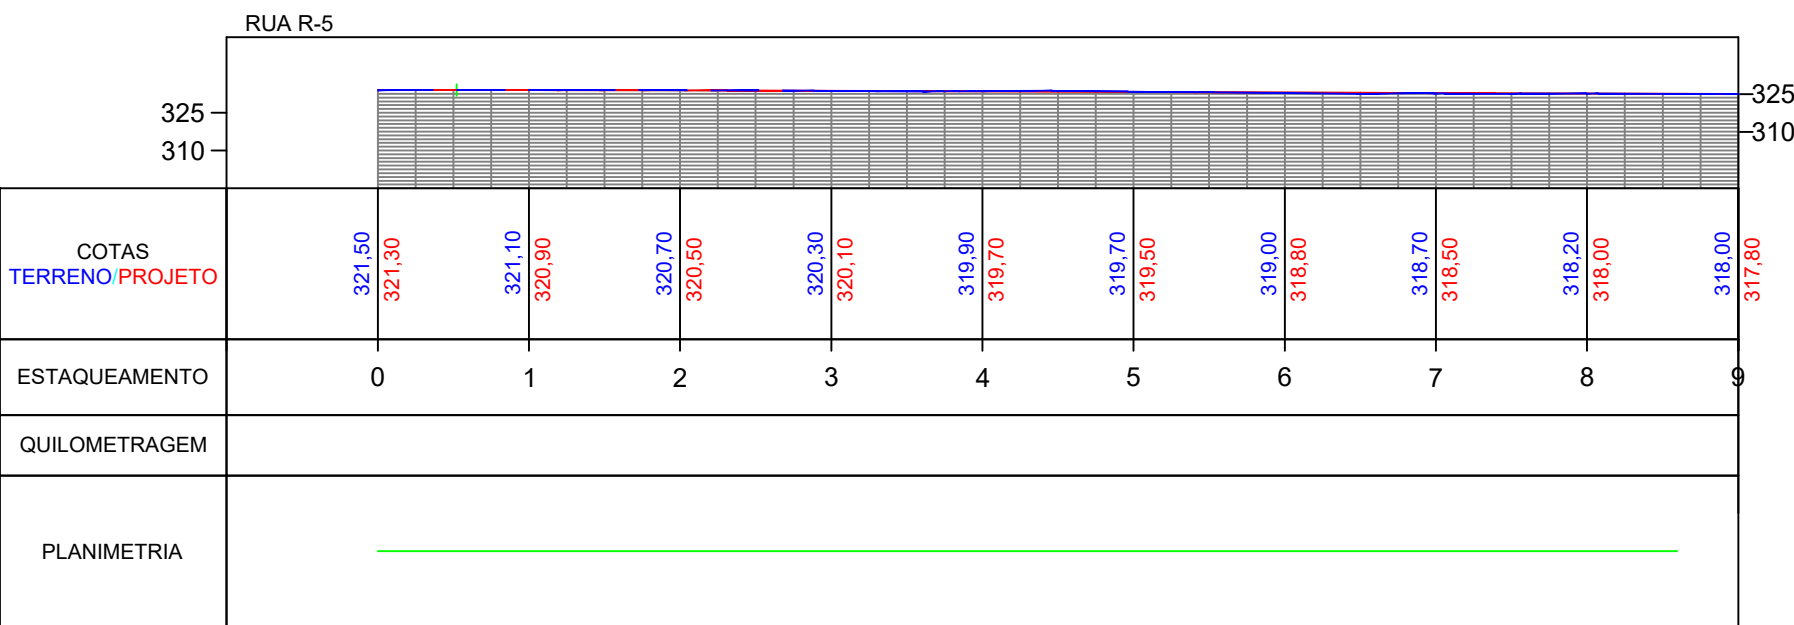
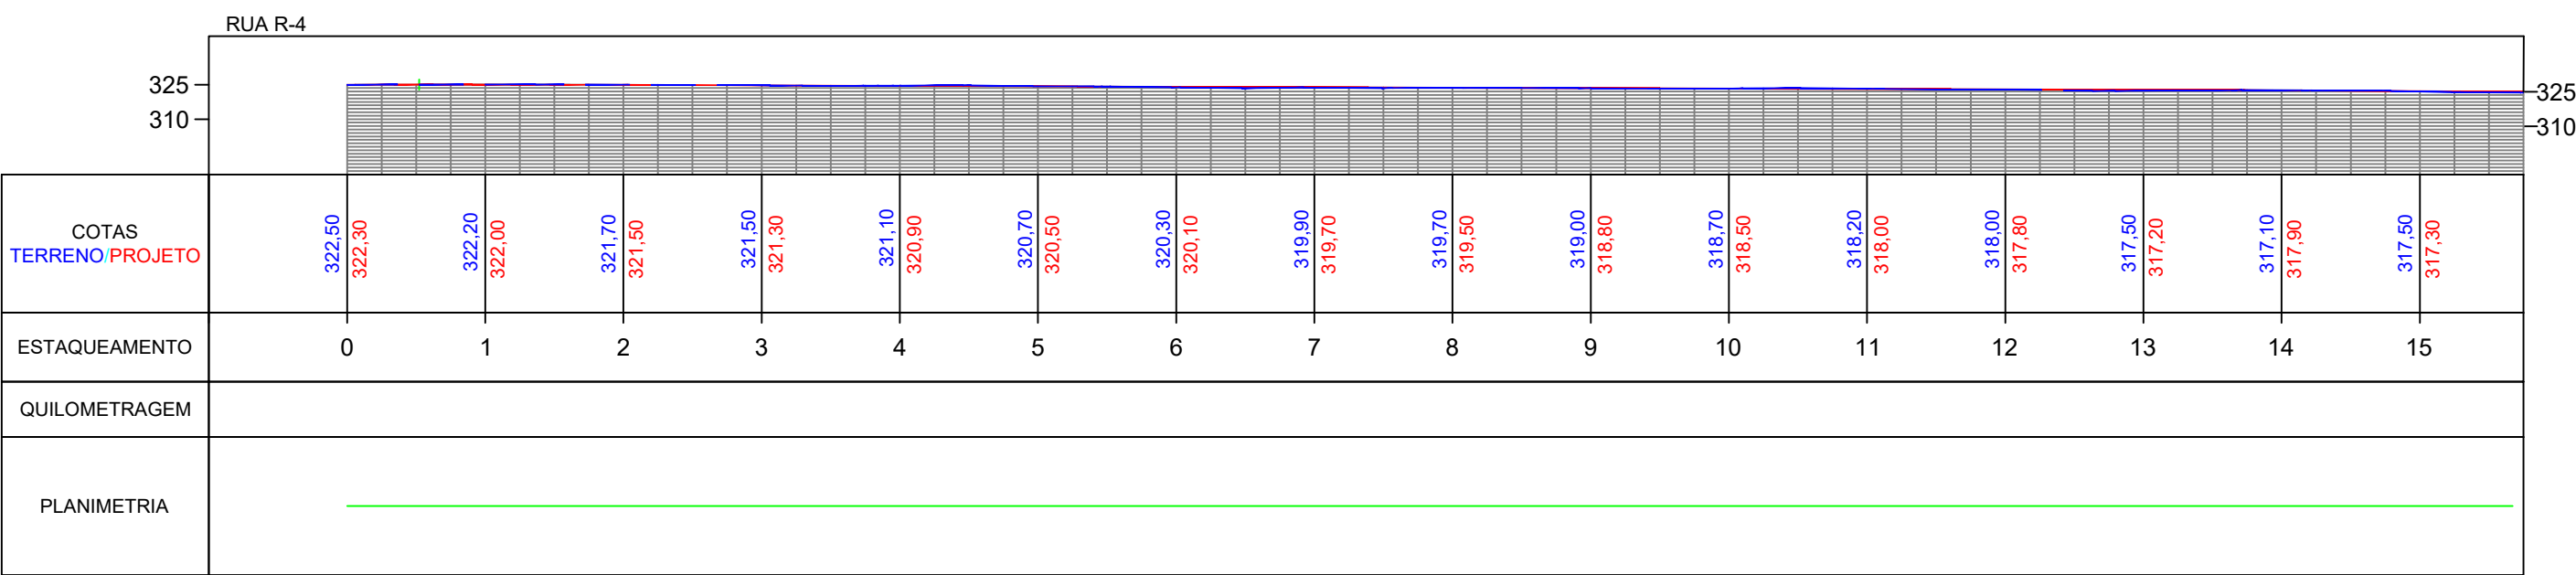
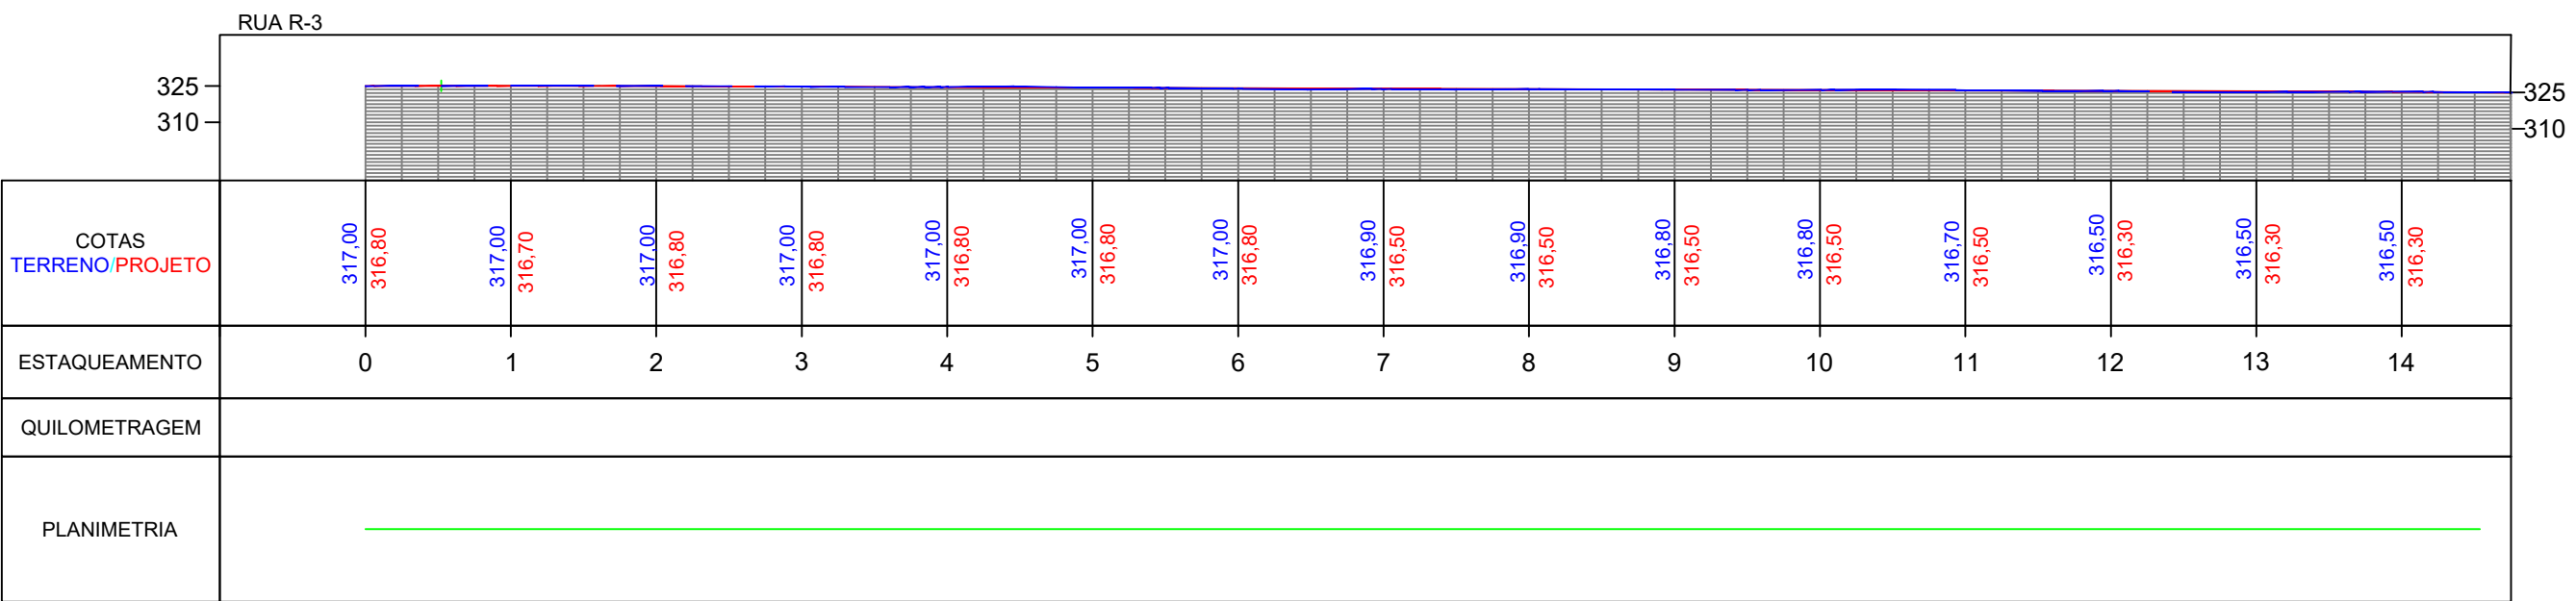
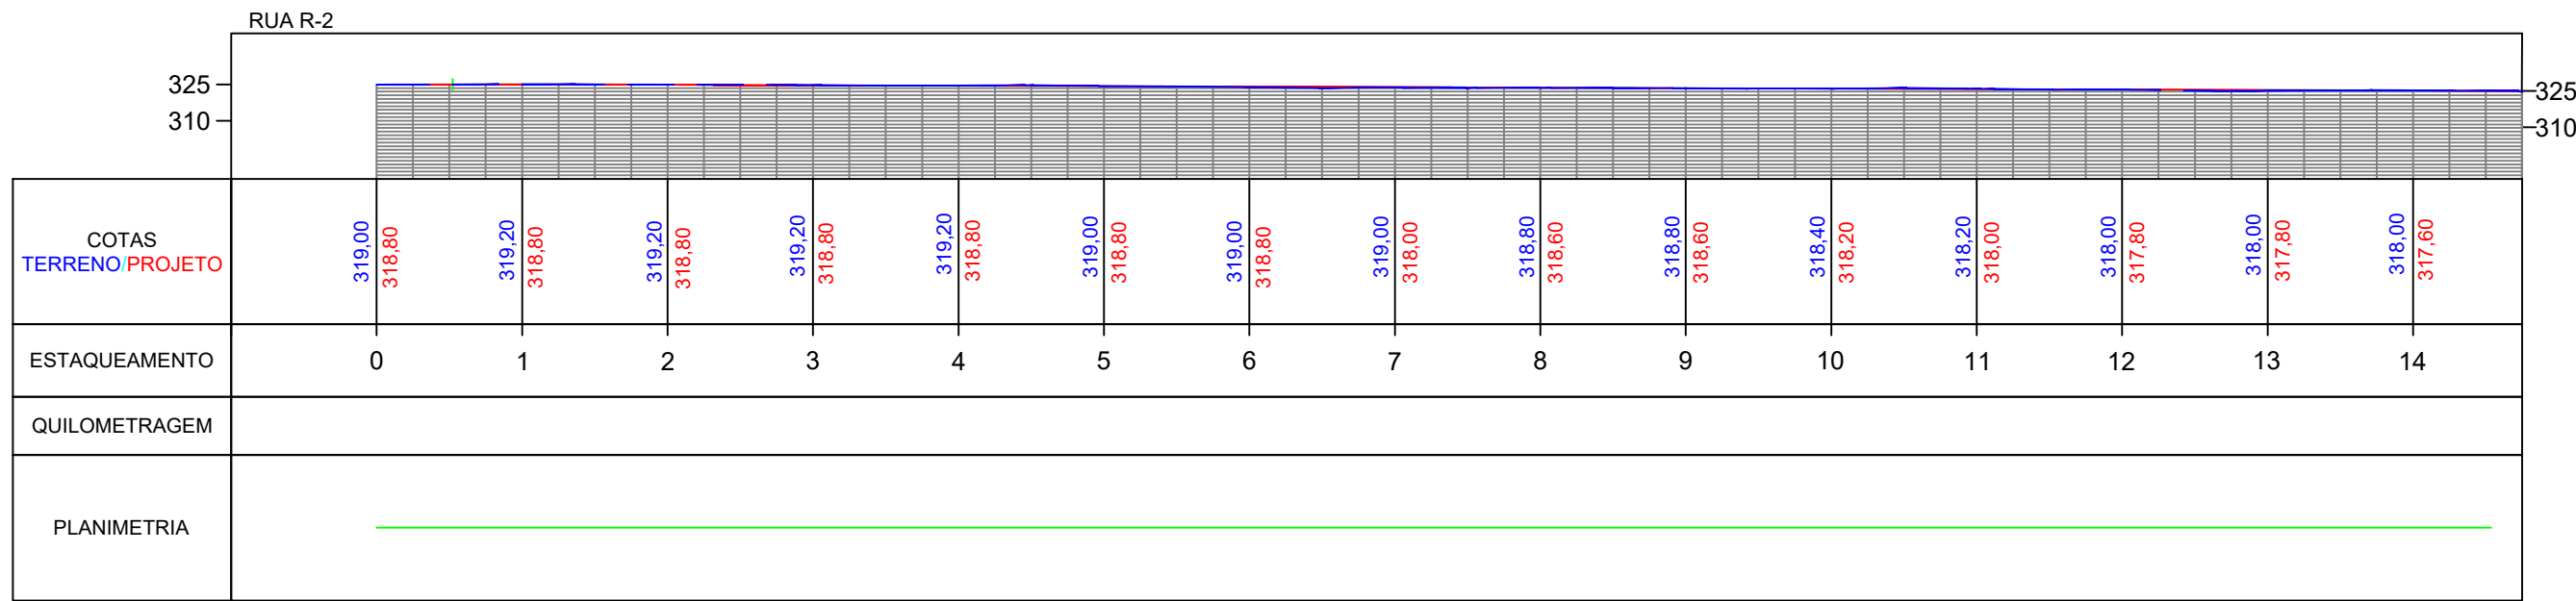
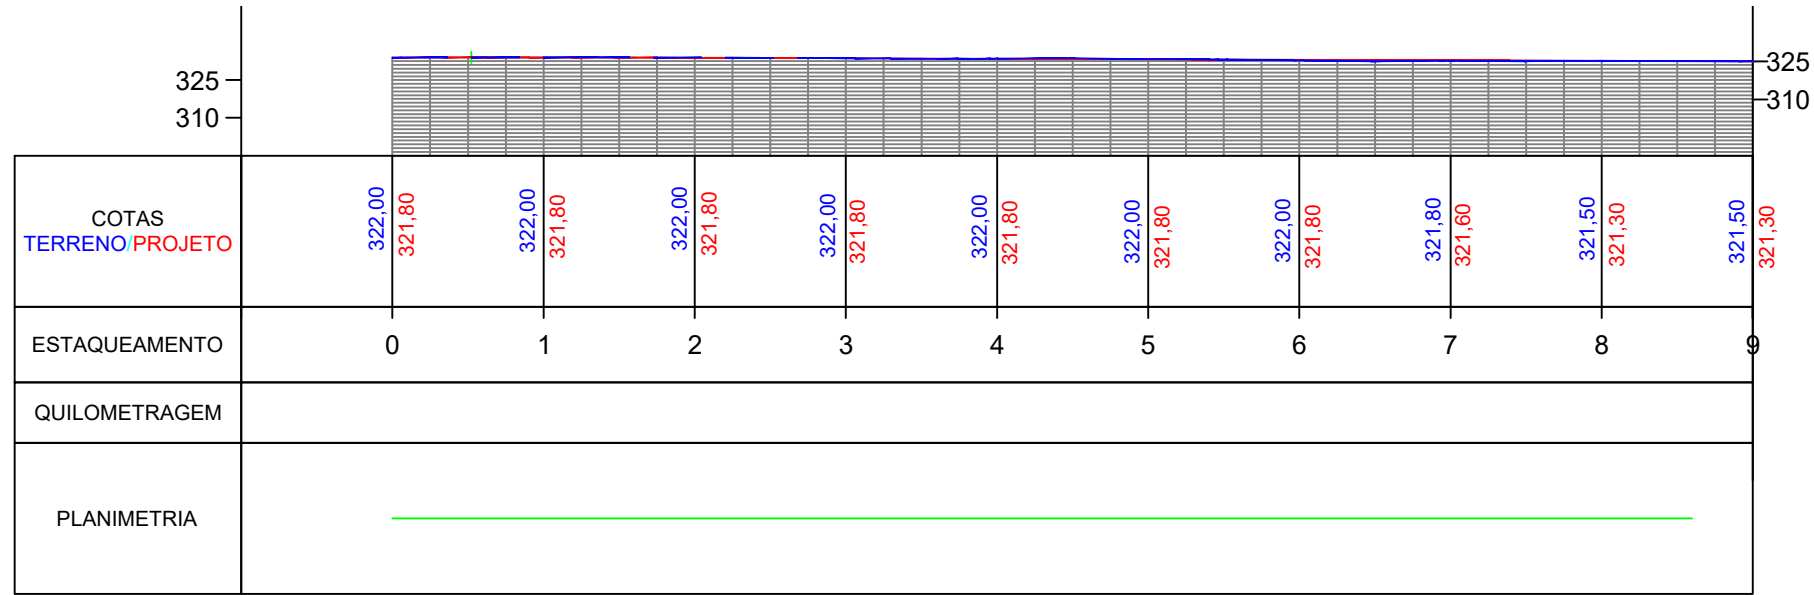


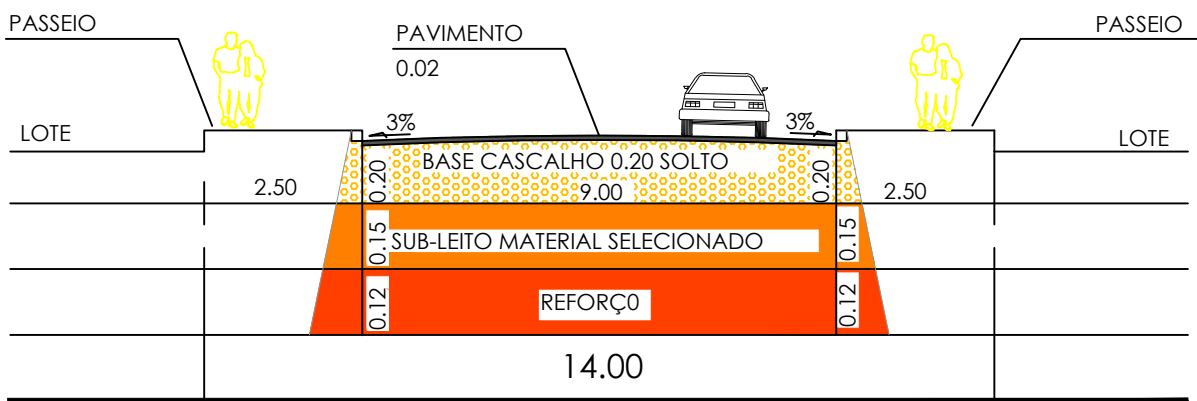

## 1 SEÇÕES TRANSVERSAIS

SEM ESCALA

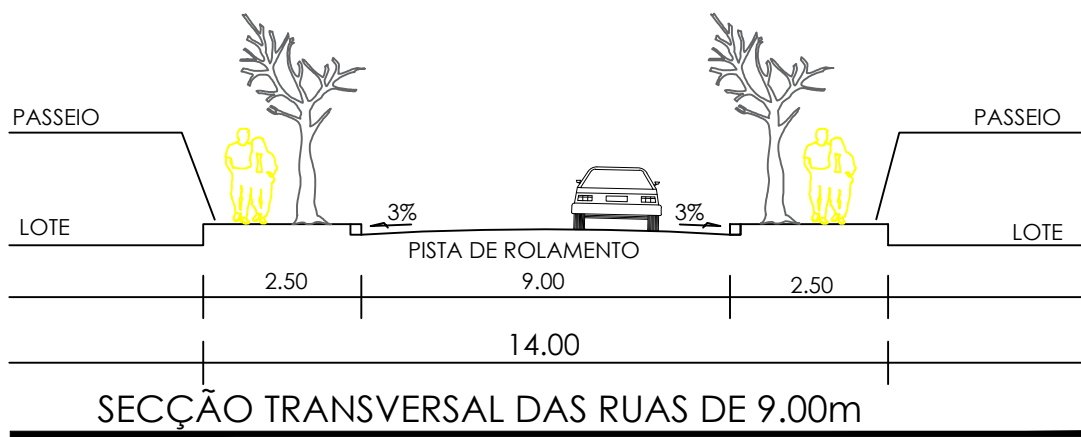

SECÇÃO TRANSVERSAL DAS RUAS DE 9.00m



FINALIDADE: LOTEAMENTO  
PROJETO: PROJETO DE TERRAPLANAGEM  
FOLHA: 1/1

PROPRIETÁRIO: LOTEAMENTO JARDIM BETIS SPE LTDA  
CNPJ: 43.306.522/0001-29  
AUTORA / ART: ENG. CIVIL: LUANA RODRIGUES SANTOS  
CREA: 1016893175/AP-GO

LOCALIDADE: LOTE DE CHÁCARAS B-08 E B-09B  
BAIRRO: SETOR B - LOTEAMENTO QUERÊNCIA I  
MUNICÍPIO: QUERÊNCIA - MT

CONTEÚDO: Planta Terraplanagem;  
Legendas;  
Detalhes.  
APROVAÇÃO:

Área do Terreno: 93.281,36 m²

DESENHO: LUANA SANTOS  
UNIDADE: METRO  
ESCALAS: INDICADAS  
DATA: 02/2022