


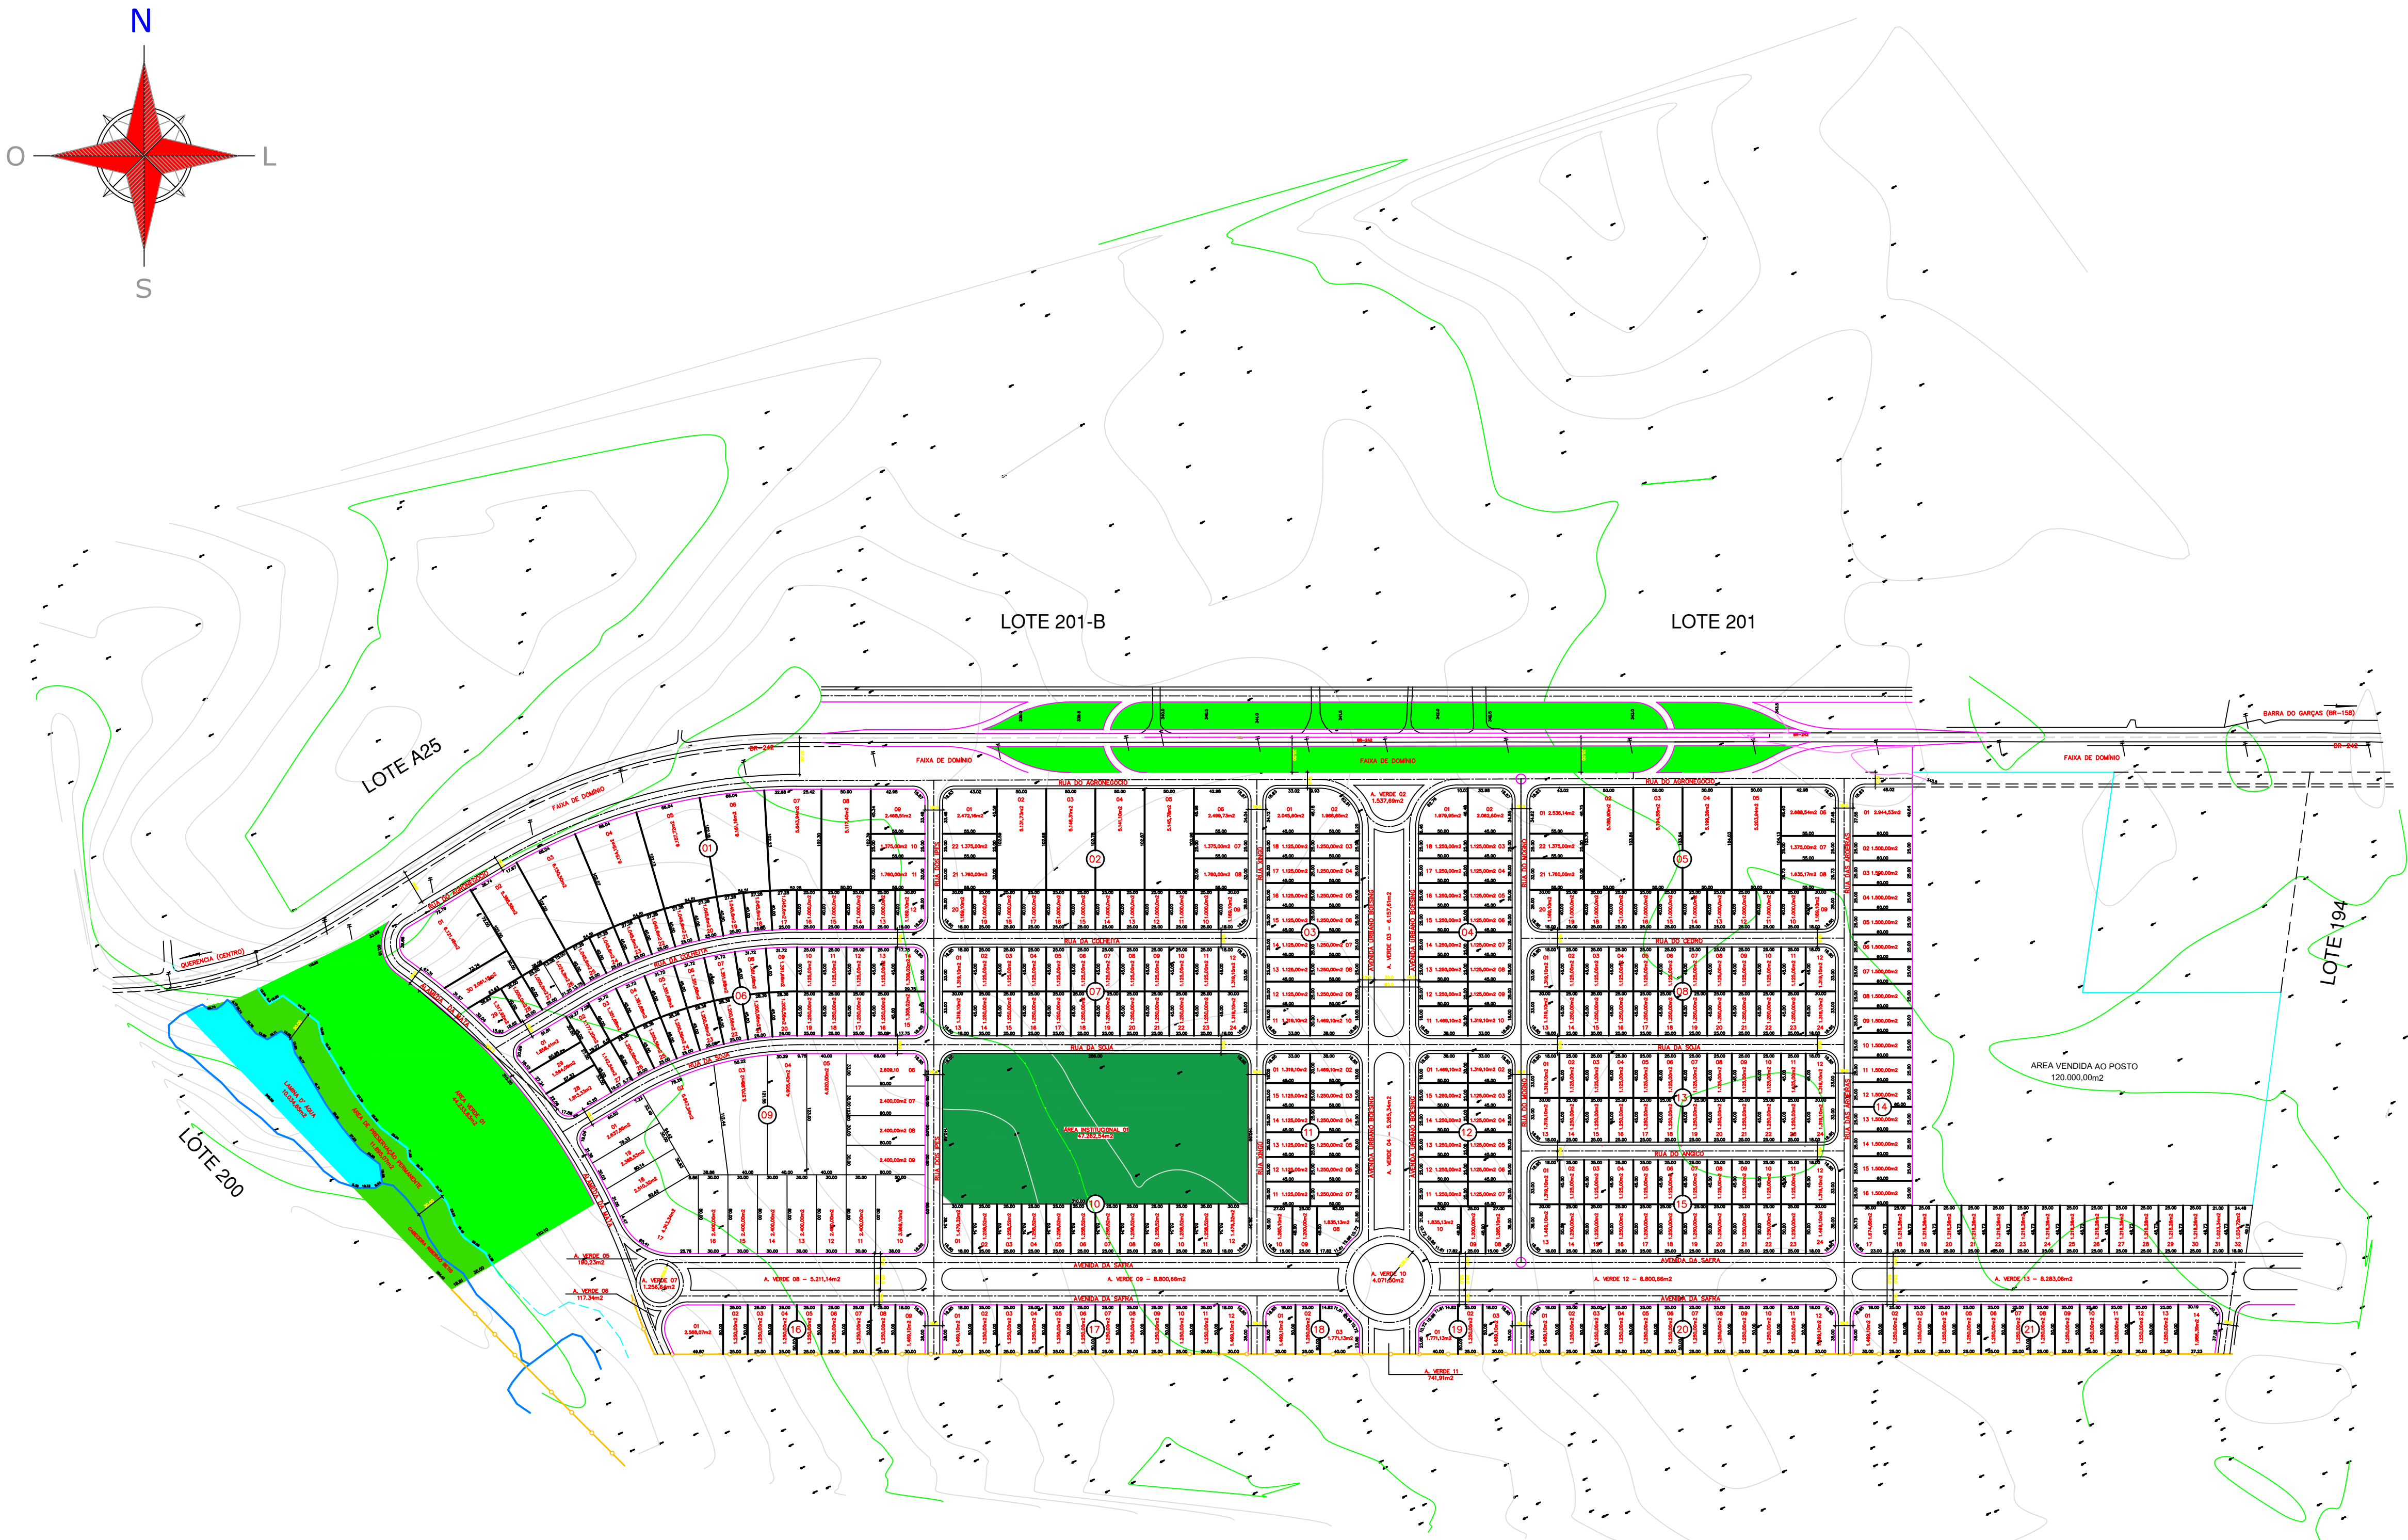
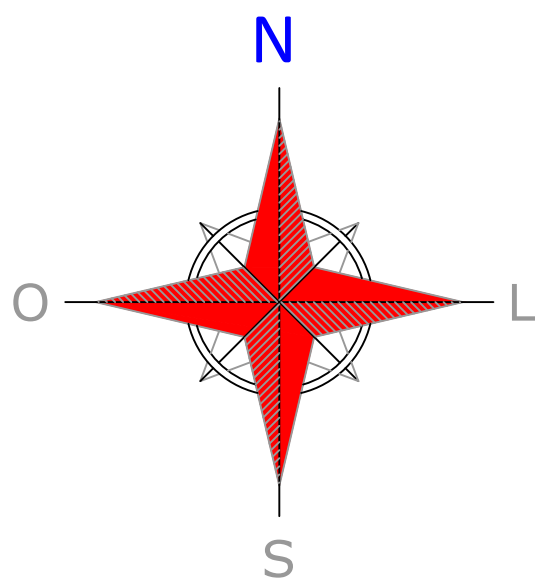
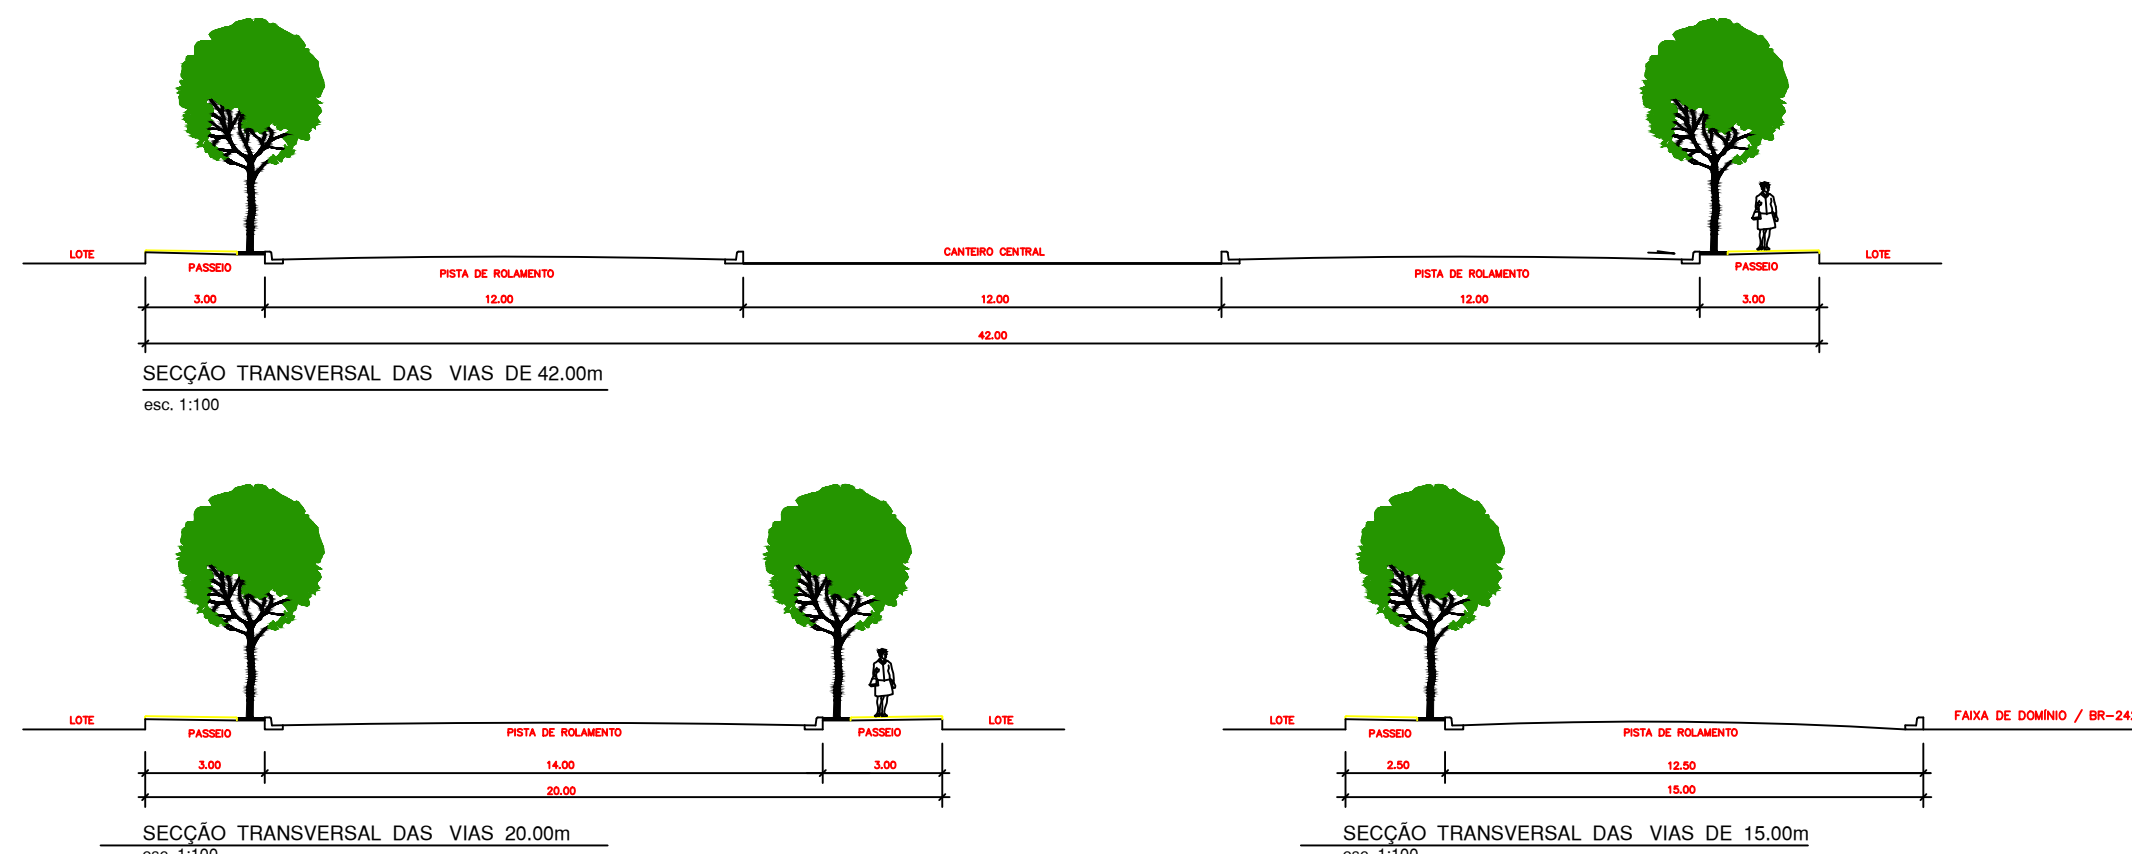


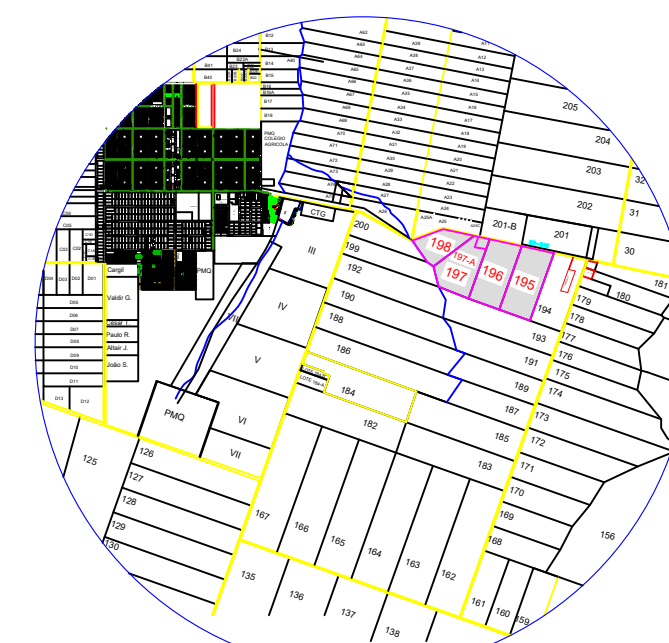

1 PROJETO DE TERRAPLANAGEM
Esc.1/500

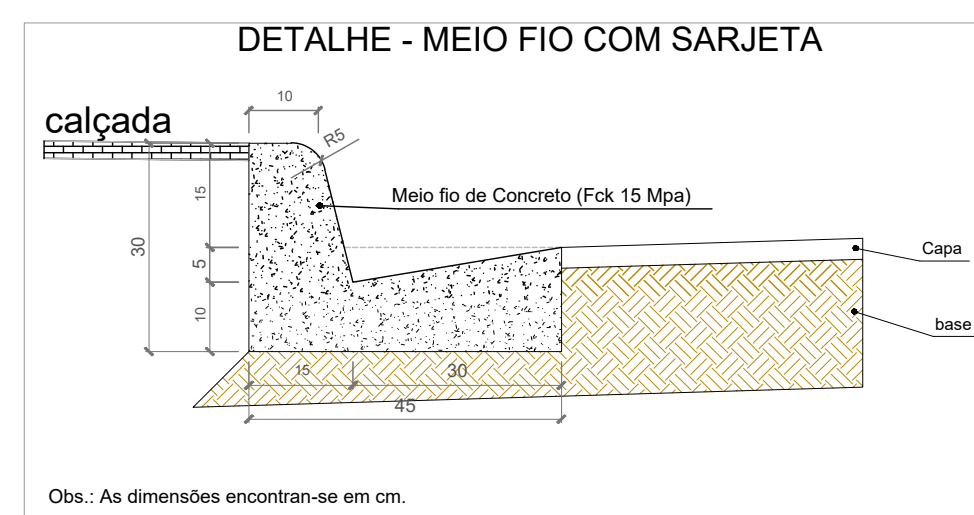

3 SECCÃO DAS VIAS
DETALHE S/ESCALA

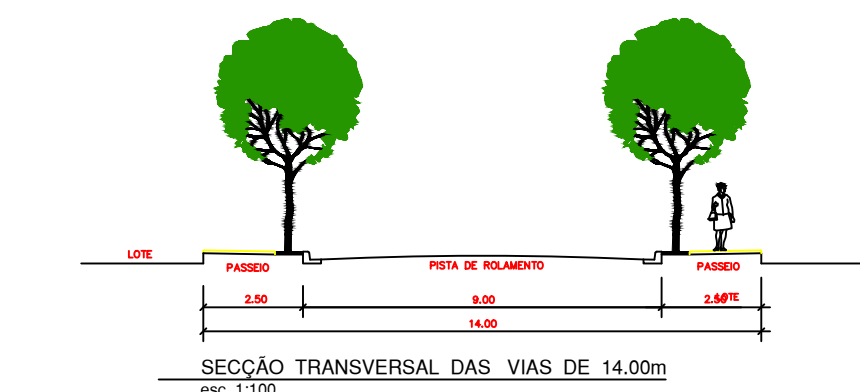

2 PLANTA DE LOCALIZAÇÃO/SITUAÇÃO
DETALHE S/ESCALA



PLANTAR
E N G E N H A R I A

ZONEAMENTO DO LOTEAMENTO

ZONA	PROJETO DE COLONIZAÇÃO QUERÊNCIA I
USO	INDUSTRIAL/COMERCIAL

ÁREAS PÚBLICAS MUNICIPAIS

DESTINADAS A RECREAÇÃO, LAZER, EQUIPAMENTOS URBANOS E SISTEMA VIÁRIO

DISCRIMINAÇÃO	ÁREAS INSTITUCIONAIS		ÁREAS VERDES	
	ÁREA	%	ÁREA	%
LAMINA D'ÁGUA	10.454,53m ²	1,11%		
ÁREA VERDE			94.606,53 m ²	10,00%
ÁREA INSTITUCIONAL	47.293,55m ²	5,00%		
SEGURANÇA PÚBLICA ÁREA INSTITUCIONAL	600,00m ²	0,06%		
TOTAL DE ÁREAS A.P.P			15.236,20m ²	1,61%
TOTAL DE ÁREAS VERDES			94.606,53m ²	10,00%
TOTAL DE ÁREAS INSTITUCIONAIS	47.293,55m ²	5,000%		
TOTAL DE ÁREAS VERDES E INSTITUCIONAIS			141.300,08m ²	15,00%
ARRUAMENTO/SISTEMA VIÁRIO			189.167,41m ²	20,00%

RESUMO

TOTAL DE ÁREAS PÚBLICAS MUNICIPAIS	47.293,55m ²	5,00%
TOTAL DE ÁREA DE LOTES (381 Lotes)	589.078,78m ²	62,28%
ÁREA TOTAL GLEBA	945.837,00m ²	100,000%

"LOTEAMENTO URBAN AGRO EMPRESARIAL"

MATRÍCULA N° 10.001 DO CARTÓRIO DE REGISTRO DE IMÓVEIS DE QUERÊNCIA - MT

ENDEREÇO:
Estrada Municipal R1 BR 242 S/N Lotes 195,196,197,197 A e 198
Proj.de Colonização Querência I CEP 78.643-000 Querência/MT

PROPRIETÁRIO:

URBAN AGRO EMPRESARIAL
CNPJ: 44.607.997/0001-18

AUTOR DO PROJETO:


EVERTON VALADÃO SILVA
Engenheiro Civil CREA - 1016249179/D-GO Visto: 50768
ART N° 1220220227246

COMPOSIÇÃO DE ÁREAS:	ÁREAS	PORCENTAGEM
ÁREA LOTEADA	589.078,78m ²	100,000%
ÁREA DO TERRENO DOCUMENTAL	945.837,00m ²	100,000%

APROVAÇÃO:
DECRETO N° _____ DE _____

NORTE

NM NQ

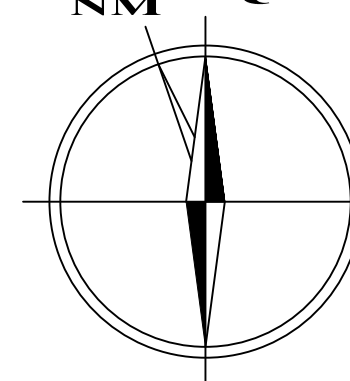

CONTEÚDO:
PROJETO TERRAPLANAGEM

ESCALA: INDICADA	DATA: DEZEMBRO/2022	MUNICÍPIO/ESTADO: QUERÊNCIA - MT	FOLHAS: 1/4
---------------------	------------------------	-------------------------------------	----------------