

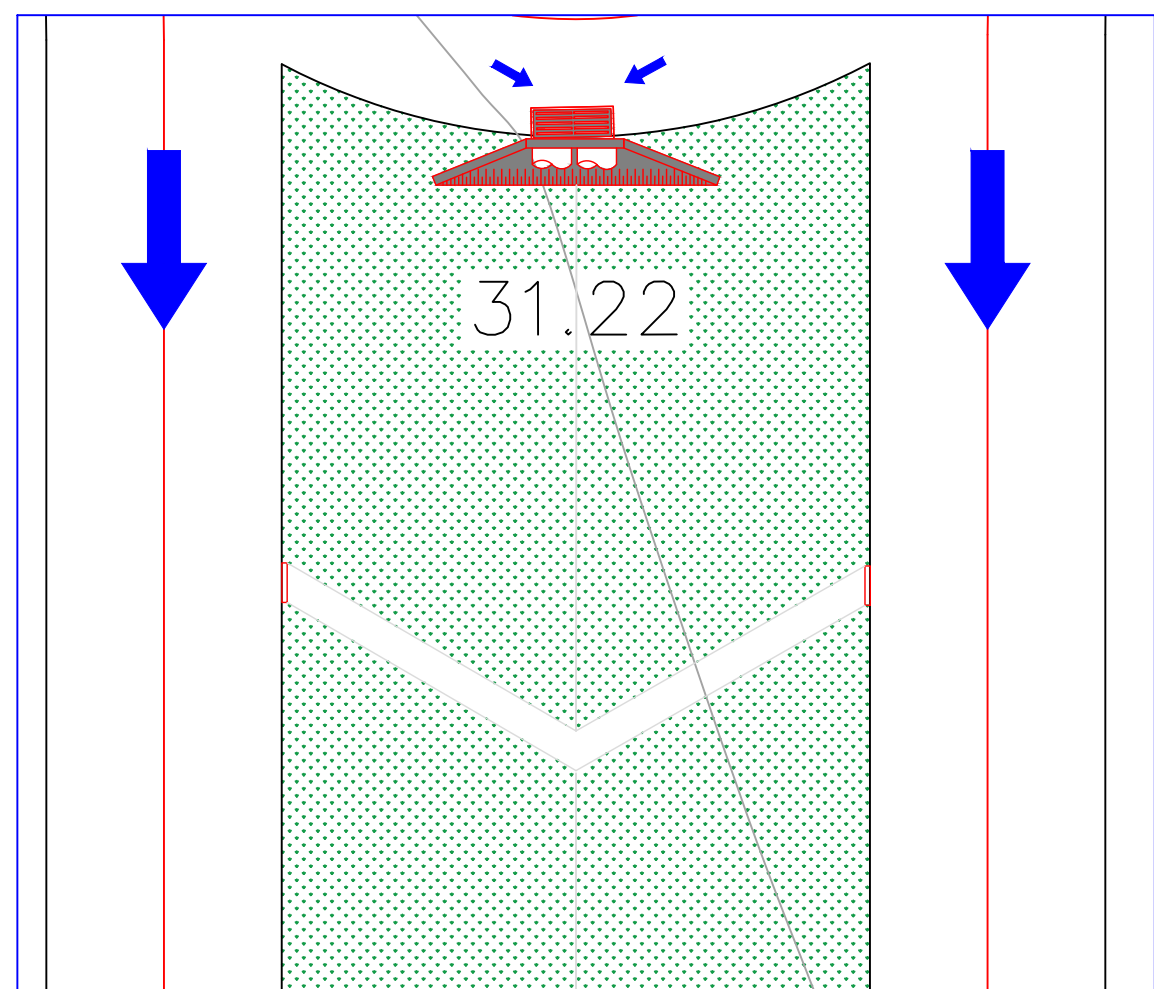
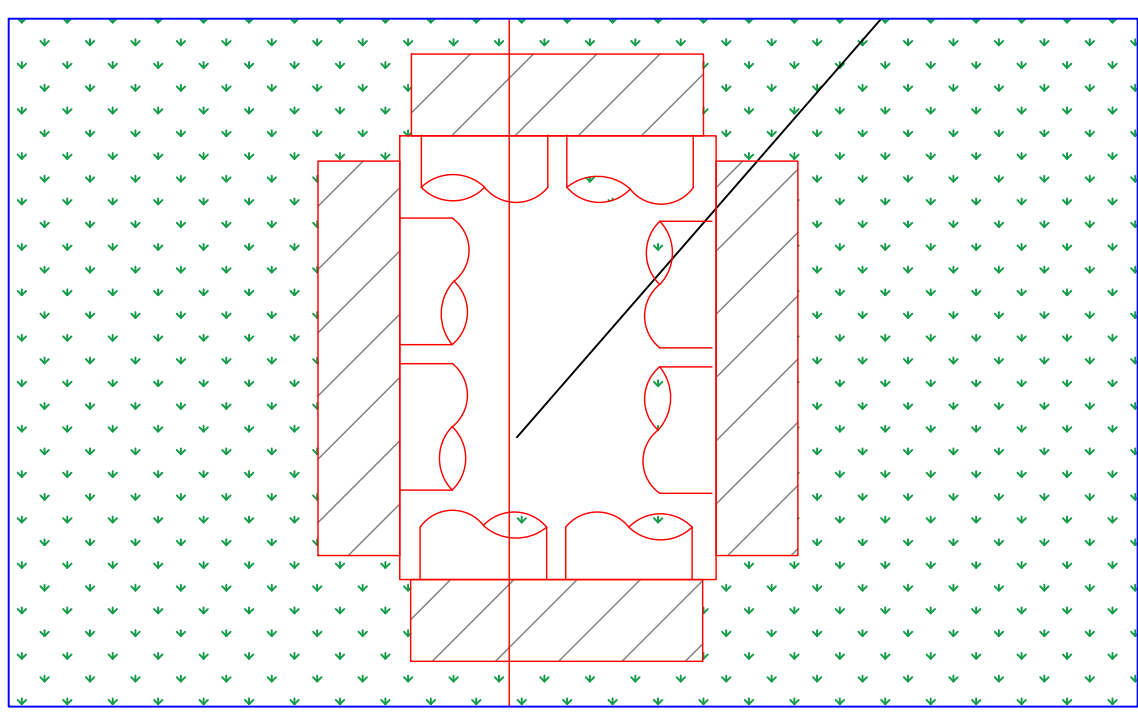
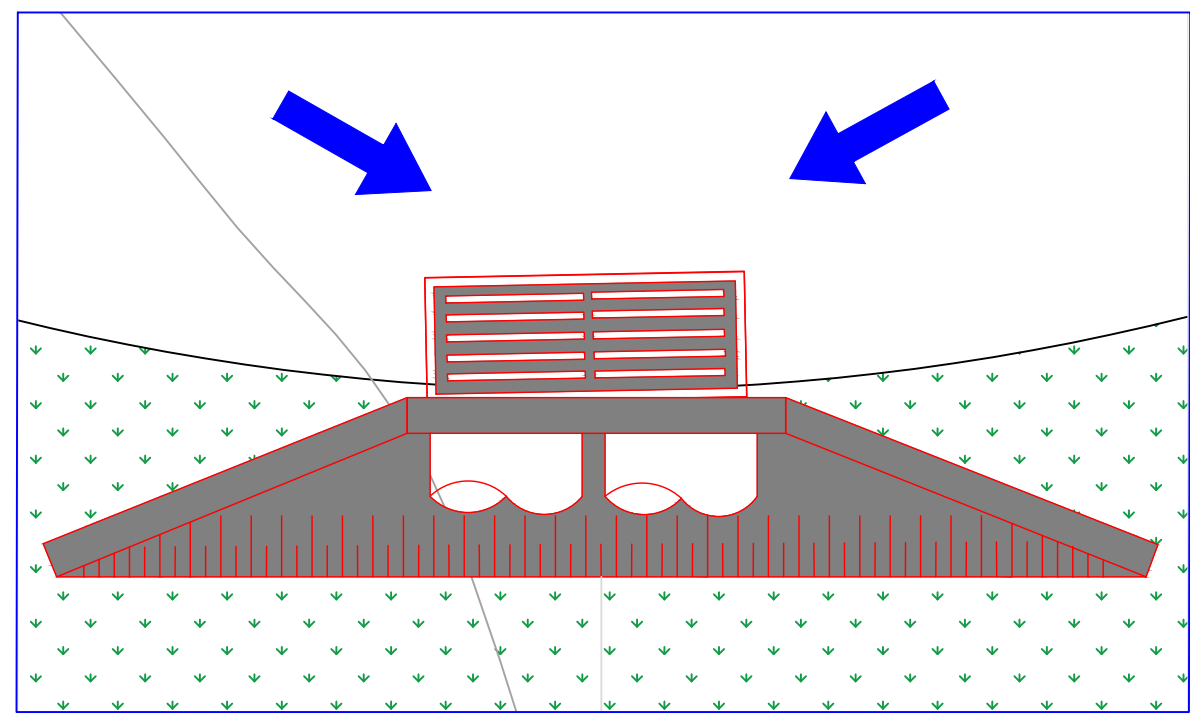


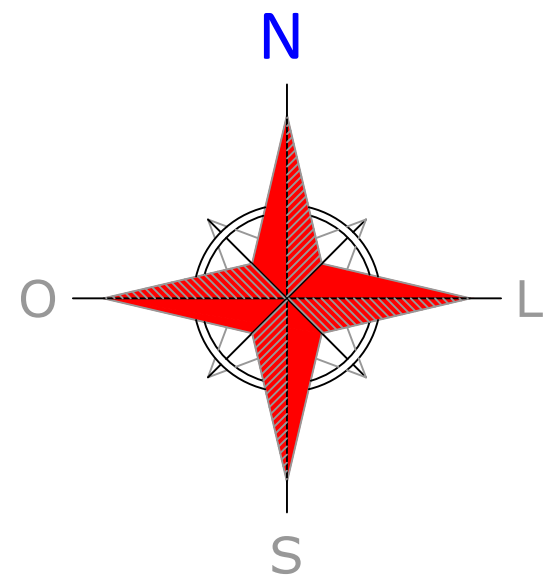

5 TUBULAÇÃO/BOCA DE LOBO/GRELHA
DETALHE SEM ESCALA

4 CAIXA DE PASSAGEM ROTATORIA
DETALHE SEM ESCALA

3 DRENAGEM CANTEIRO CENTRAL AVENIDAS
DETALHE SEM ESCALA

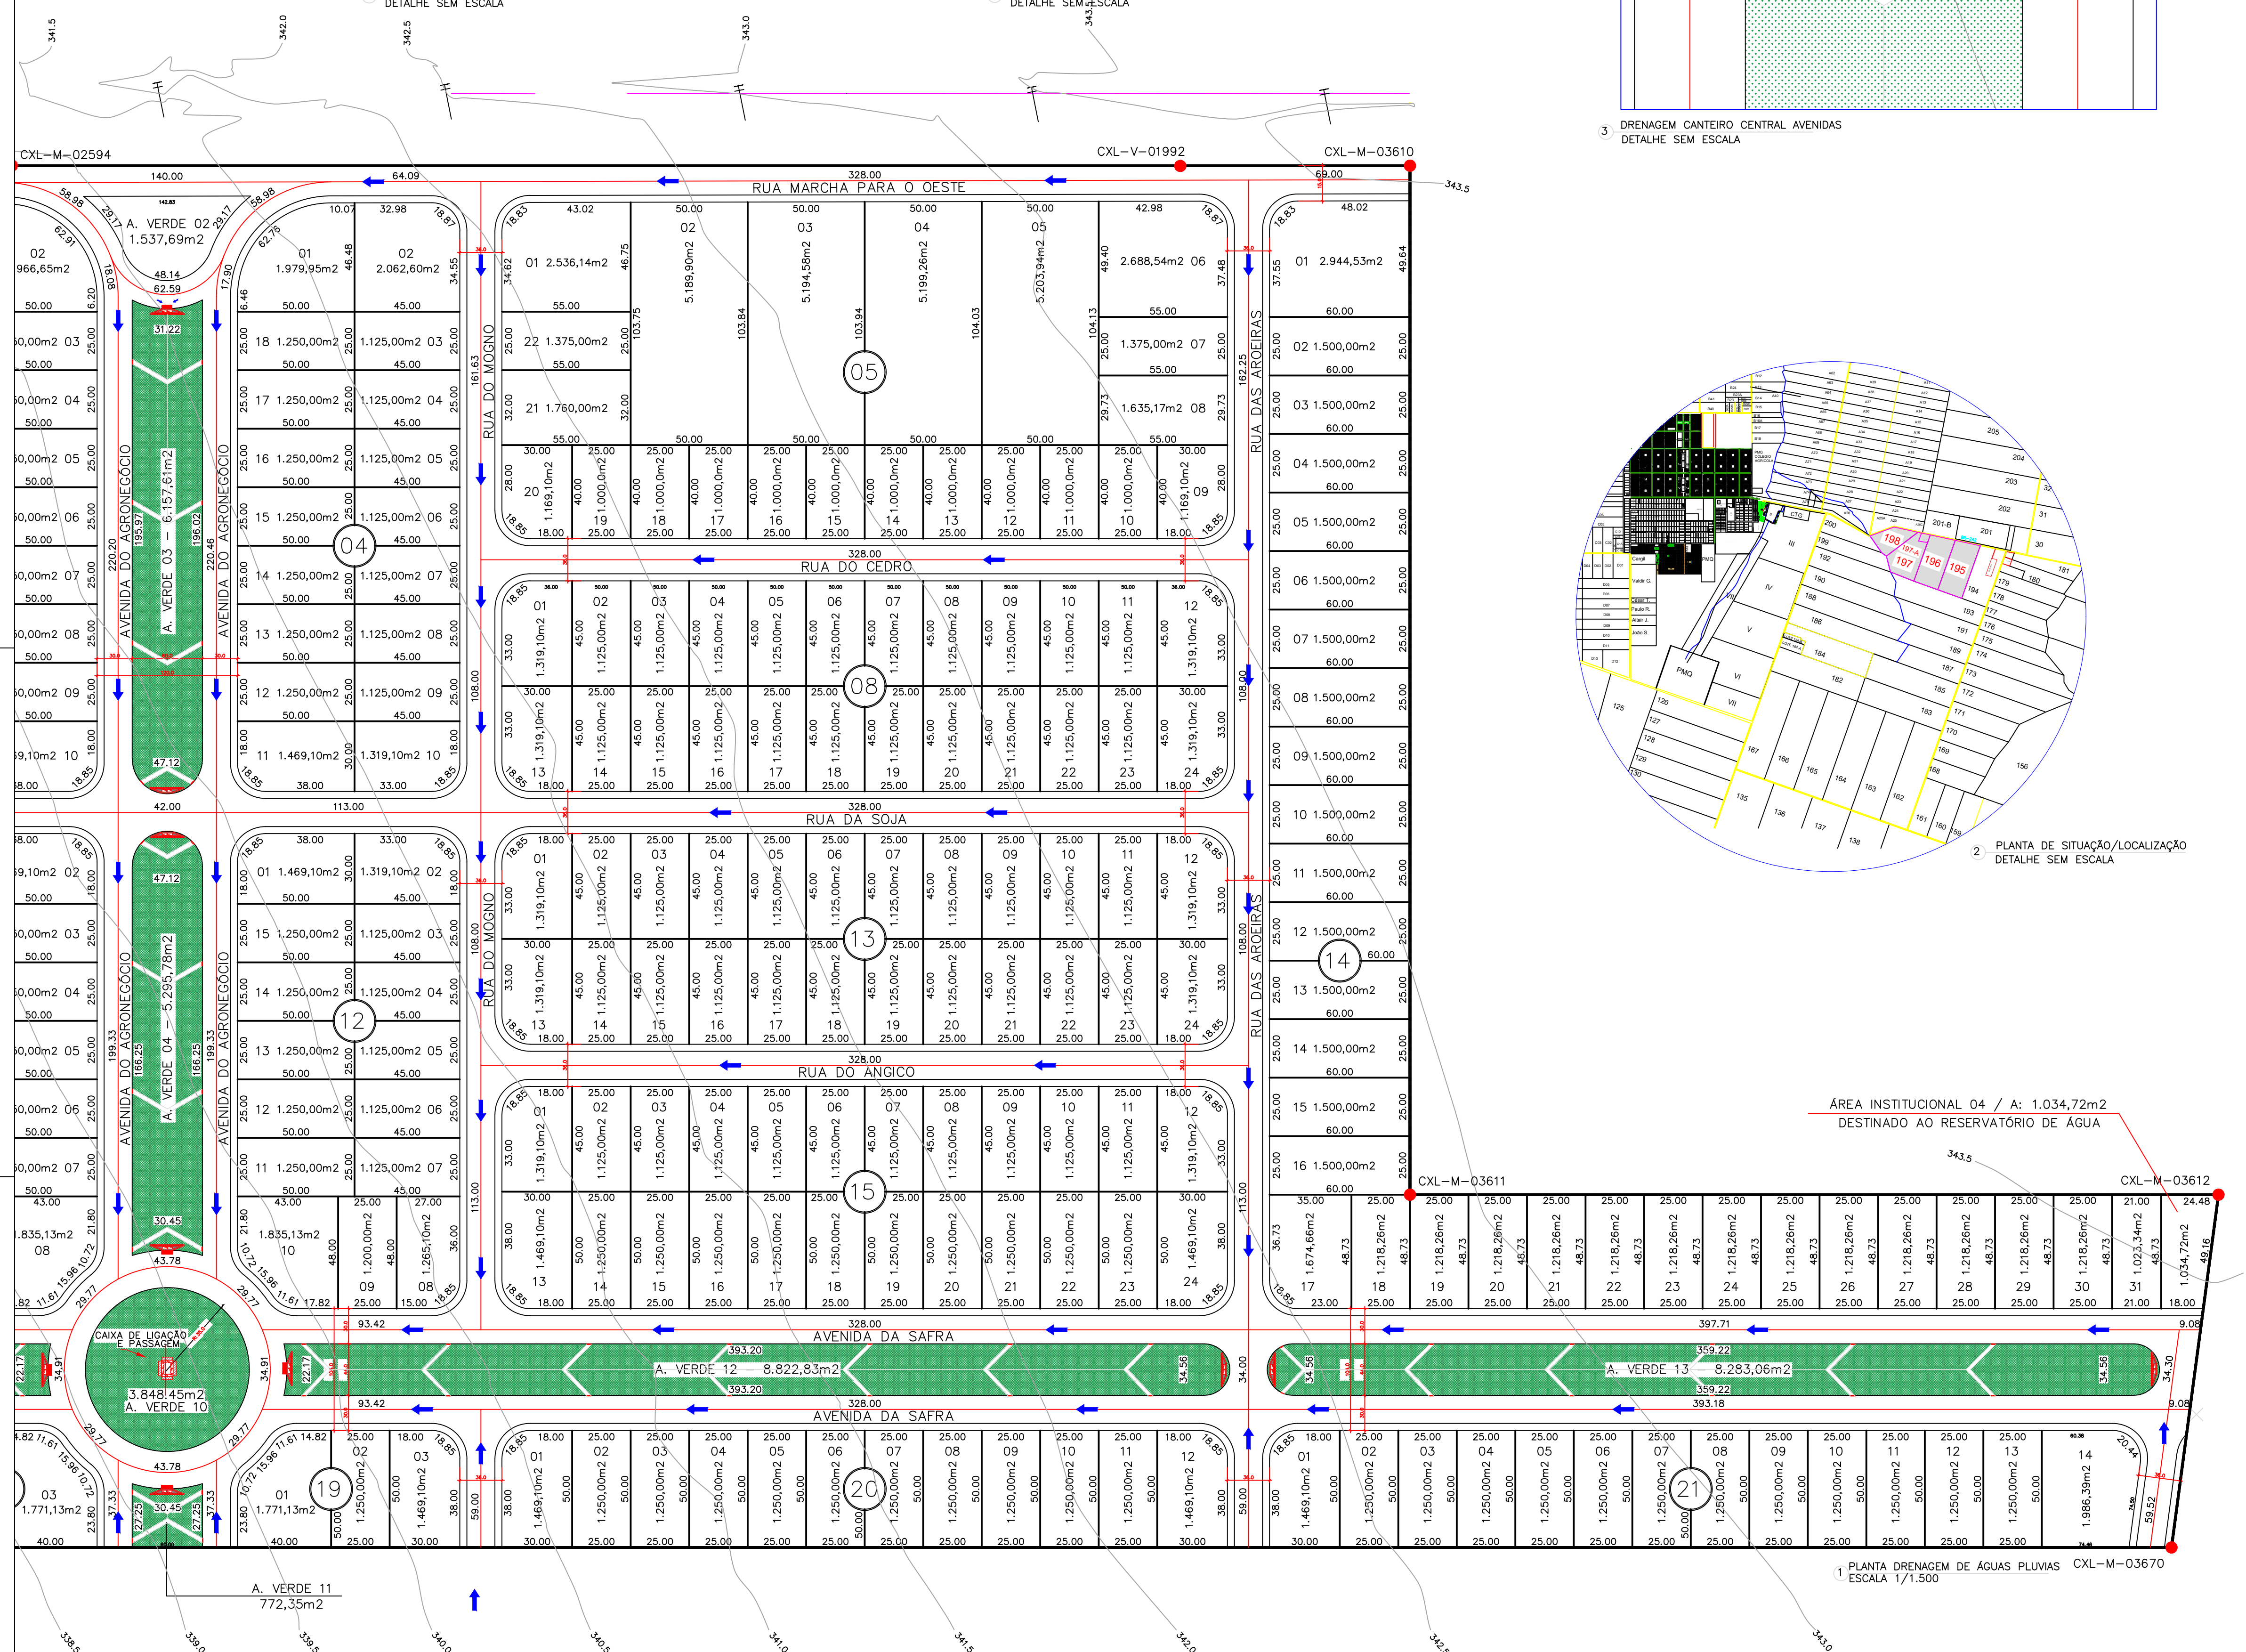

2 PLANTA DE SITUAÇÃO/LOCALIZAÇÃO
DETALHE SEM ESCALA

ÁREA INSTITUCIONAL 04 / A: 1.034,72m²
DESTINADO AO RESERVATÓRIO DE ÁGUA

1 PLANTA DRENAGEM DE ÁGUAS PLUVIAS
ESCALA 1/1.500



PLANTAR
E N G E N H A R I A

ZONEAMENTO DO LOTEAMENTO

ZONA	PROJETO DE COLONIZAÇÃO QUERÊNCIA I
USO	INDUSTRIAL/COMERCIAL

ÁREAS PÚBLICAS MUNICIPAIS

DISCRIMINAÇÃO	ÁREAS INSTITUCIONAIS		ÁREAS VERDES	
	ÁREA	%	ÁREA	%
LAMINA D'ÁGUA	10.454,53m ²	1,11%		
ÁREA VERDE			94.606,53 m ²	10,00%
ÁREA INSTITUCIONAL	47.293,55m ²	5,00%		
SEGURANÇA PÚBLICA	600,00m ²	0,06%		
TOTAL DE ÁREAS A.P.P			15.236,20m ²	1,61%
TOTAL DE ÁREAS VERDES			94.606,53m ²	10,00%
TOTAL DE ÁREAS INSTITUCIONAIS	47.293,55m ²	5,000%		
TOTAL DE ÁREAS VERDES E INSTITUCIONAIS			141.300,08m ²	15,00%
ARRUAMENTO/SISTEMA VIÁRIO			189.167,41m ²	20,00%
RESUMO				
TOTAL DE ÁREAS PÚBLICAS MUNICIPAIS	47.293,55m ²	5,00%		
TOTAL DE ÁREA DE LOTES (381 Lotes)	589.078,78m ²	62,28%		
ÁREA TOTAL GLEBA	945.837,00m ²	100,000%		

"LOTEAMENTO URBAN AGRO EMPRESARIAL"

MATRÍCULA Nº 10.001 DO CARTÓRIO DE REGISTRO DE IMÓVEIS DE QUERÊNCIA - MT

ENDEREÇO:
Estrada Municipal R1 BR 242 S/N Lotes 195,196,197,197 A e 198
Proj de Colonização Querência I CEP 78.643-000 Querência/MT

PROPRIETÁRIO:

URBAN AGRO EMPRESARIAL
CNPJ: 44.607.997/0001-18

AUTOR DO PROJETO:

EVERTON VALADÃO SILVA
Engenheiro Civil CREA - 1016249179/D-GO Visto: 50768
ART Nº 122022022/246

COMPOSIÇÃO DE ÁREAS:	ÁREAS	PORCENTAGEM
ÁREA LOTEADA	589.078,78m ²	100,000%
ÁREA DO TERRENO DOCUMENTAL	945.837,00m ²	100,000%

APROVAÇÃO:
DECRETO Nº _____ DE _____

CONTEÚDO:
PROJETO REDE DE DRENAGEM URBANA

ESCALA: INDICADA	DATA: DEZEMBRO/2022	MUNICÍPIO/ESTADO: QUERÊNCIA - MT	FOLHAS: 1/5
---------------------	------------------------	-------------------------------------	----------------

