





PERFIL LONGITUDINAL RUA DA COLHEITA

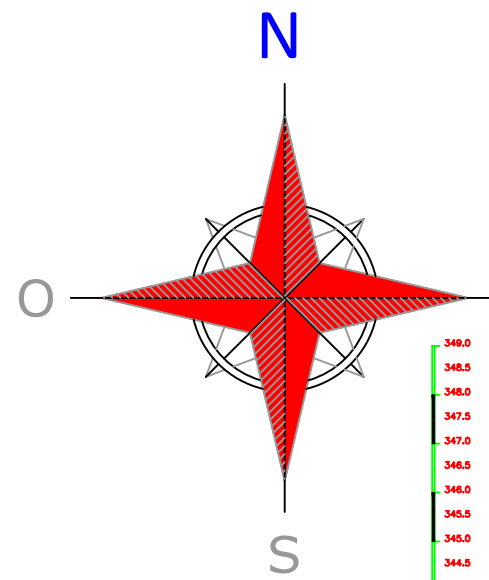

1 PLANTA DE SITUAÇÃO E LOCALIZAÇÃO
DETALHE SEM ESCALA

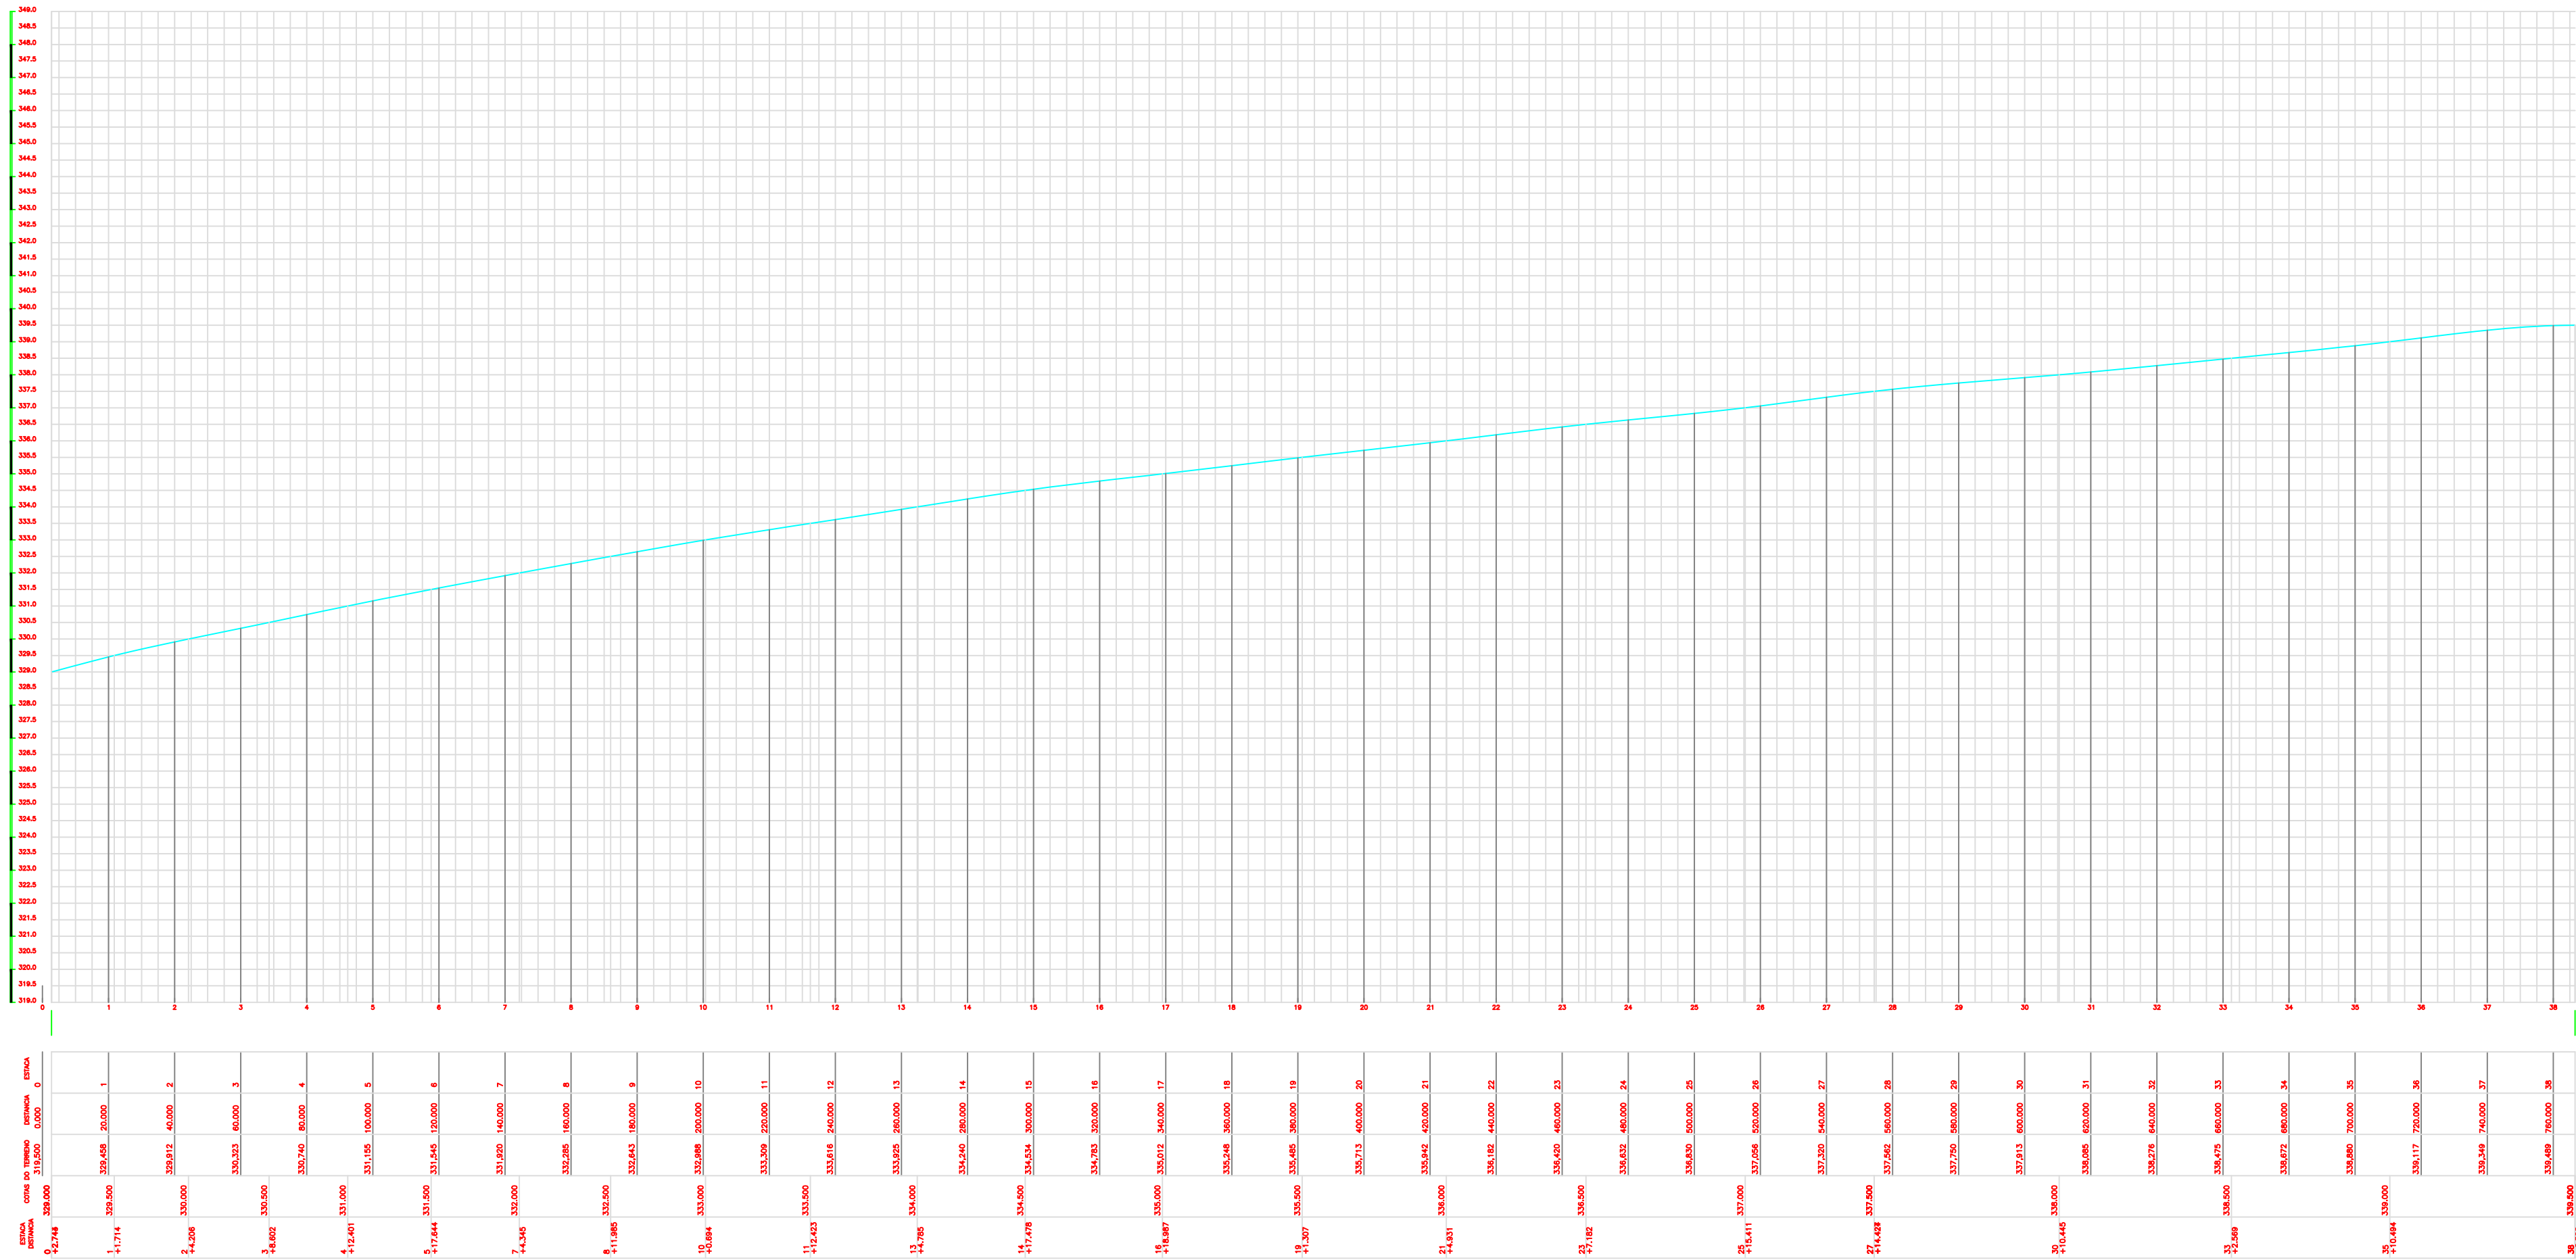

PLANTAR

E N G E N H A R I A

ZONEAMENTO DO LOTEAMENTO

ZONA	PROJETO DE COLONIZAÇÃO QUERÊNCIA I
USO	INDUSTRIAL/COMERCIAL

ÁREAS PÚBLICAS MUNICIPAIS

DESTINADAS A RECREAÇÃO, LAZER, EQUIPAMENTOS URBANOS E SISTEMA VIÁRIO

DISCRIMINAÇÃO	ÁREAS INSTITUCIONAIS		ÁREAS VERDES	
	ÁREA	%	ÁREA	%
LAMINA D'ÁGUA	10.454,53m²	1,11%		
ÁREA VERDE			94.606,53 m²	10,00%
ÁREA INSTITUCIONAL	47.293.55m²	5,00%		
SEGURANÇA PÚBLICA ÁREA INSTITUCIONAL	600,00m²	0,06%		
TOTAL DE ÁREAS A.P.P			15.236,20m²	1,61%
TOTAL DE ÁREAS VERDES			94.606,53m²	10,00%
TOTAL DE ÁREAS INSTITUCIONAIS	47.293,55m²	5,000%		
TOTAL DE ÁREAS VERDES E INSTITUCIONAIS			141.300,08m²	15,00%
ARRUAMENTO/SISTEMA VIÁRIO			189.167,41m²	20,00%

RESUMO

TOTAL DE ÁREAS PÚBLICAS MUNICIPAIS	47.293,55m²	5,00%
TOTAL DE ÁREA DE LOTES (381 Lotes)	589.078,78m²	62,28%
ÁREA TOTAL GLEBA	945.837,00m²	100,000%

"LOTEAMENTO URBAN AGRO EMPRESARIAL"

MATRÍCULA Nº 10.001 DO CARTÓRIO DE REGISTRO DE IMÓVEIS DE QUERÊNCIA – MT

ENDEREÇO:
Estrada Municipal R1 BR 242 S/N Lotes 195,196,197,197 A e 198
Proj.de Colonização Querência I CEP 78.643-000 Querência/MT

PROPRIETÁRIO:

URBAN AGRO EMPRESARIAL
CNPJ: 44.607.997/0001-18

AUTOR DO PROJETO:


EVERTON VALADÃO SILVA
Engenheiro Civil CREA – 1016249179/D-50 Visto: 50768
ART Nº1220220227246

COMPOSIÇÃO DE ÁREAS:	ÁREAS	PORCENTAGEM
ÁREA LOTEADA	589.078,78m²	100,000%
ÁREA DO TERRENO DOCUMENTAL	945.837,00m²	100,000%

APROVAÇÃO:
DECRETO Nº _____ DE _____

NORTE

NM NQ

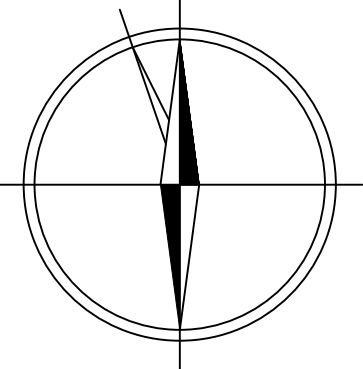

CONTEÚDO:

PROJETO REDE DE DRENAGEM URBANA

ESCALA: INDICADA	DATA: DEZEMBRO/2022	MUNICÍPIO/ESTADO: QUERÊNCIA – MT	FOLHAS: 4/5
---------------------	------------------------	-------------------------------------	----------------