
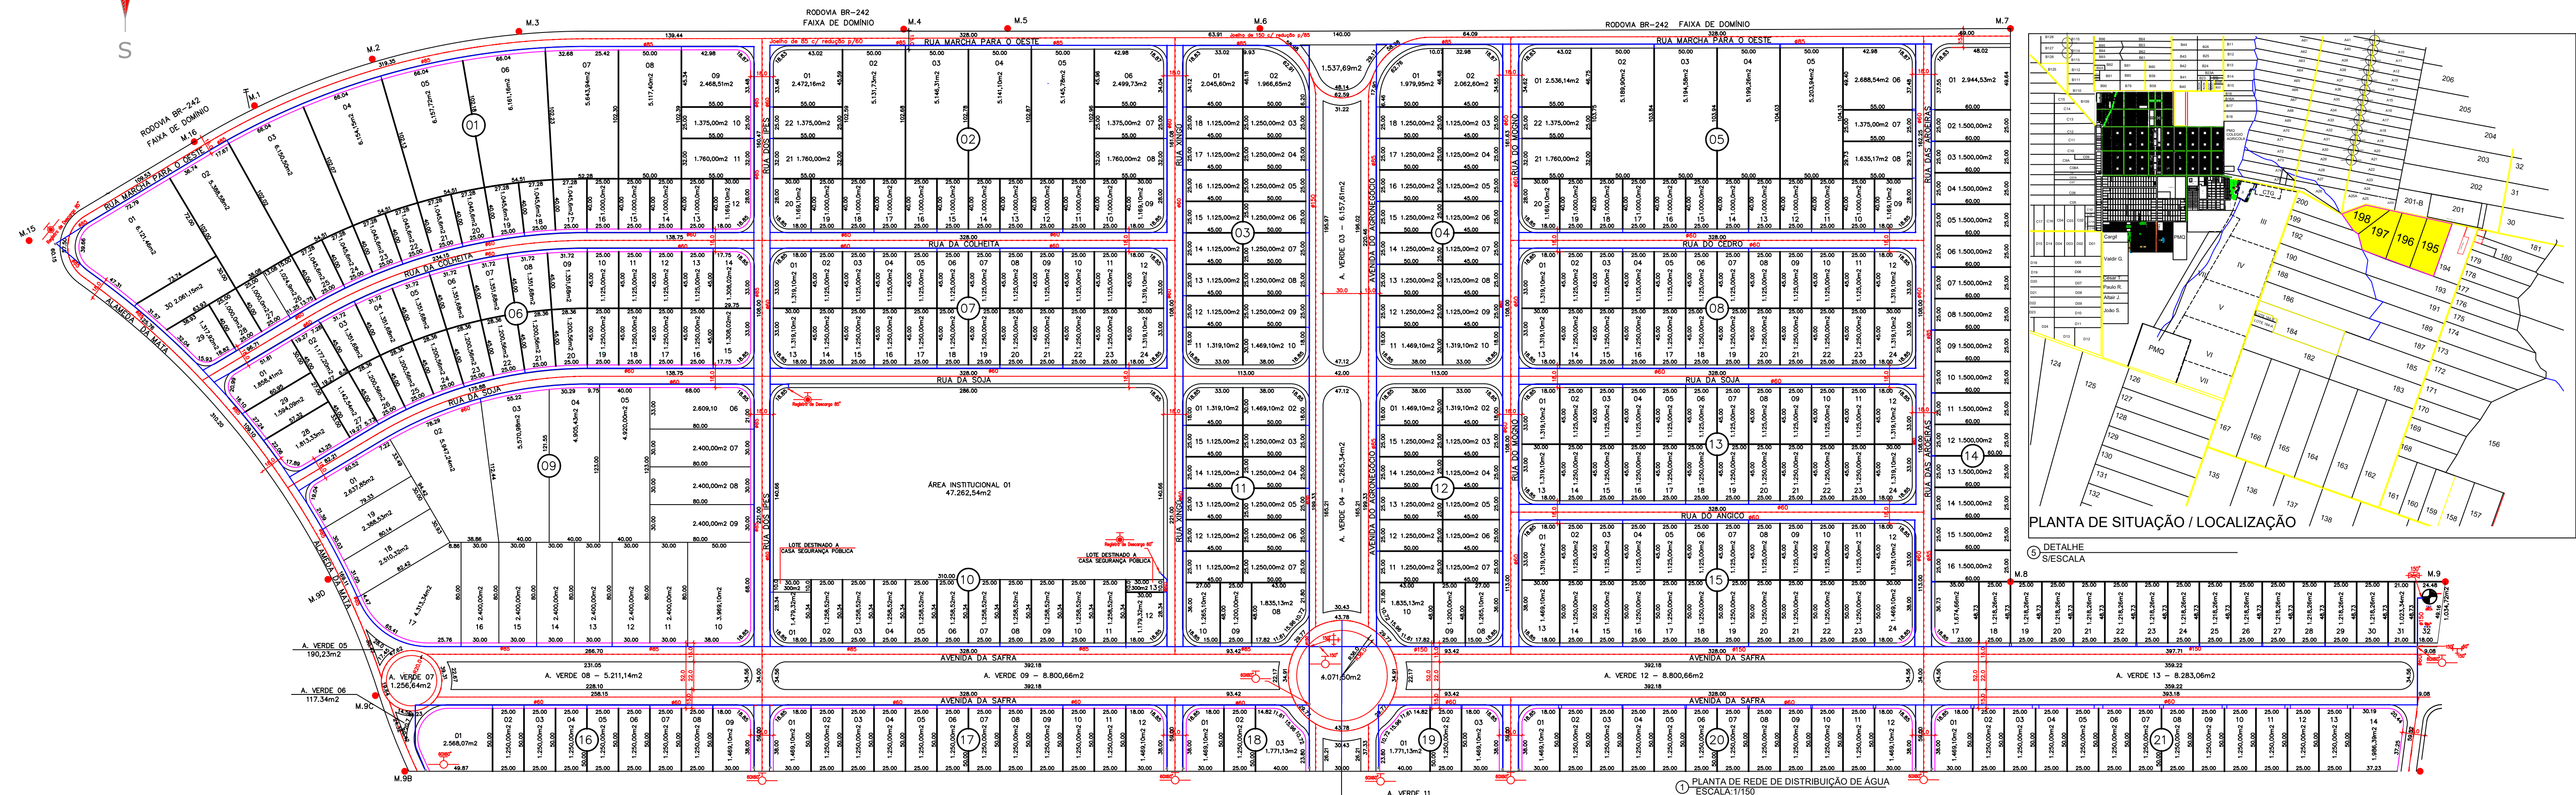
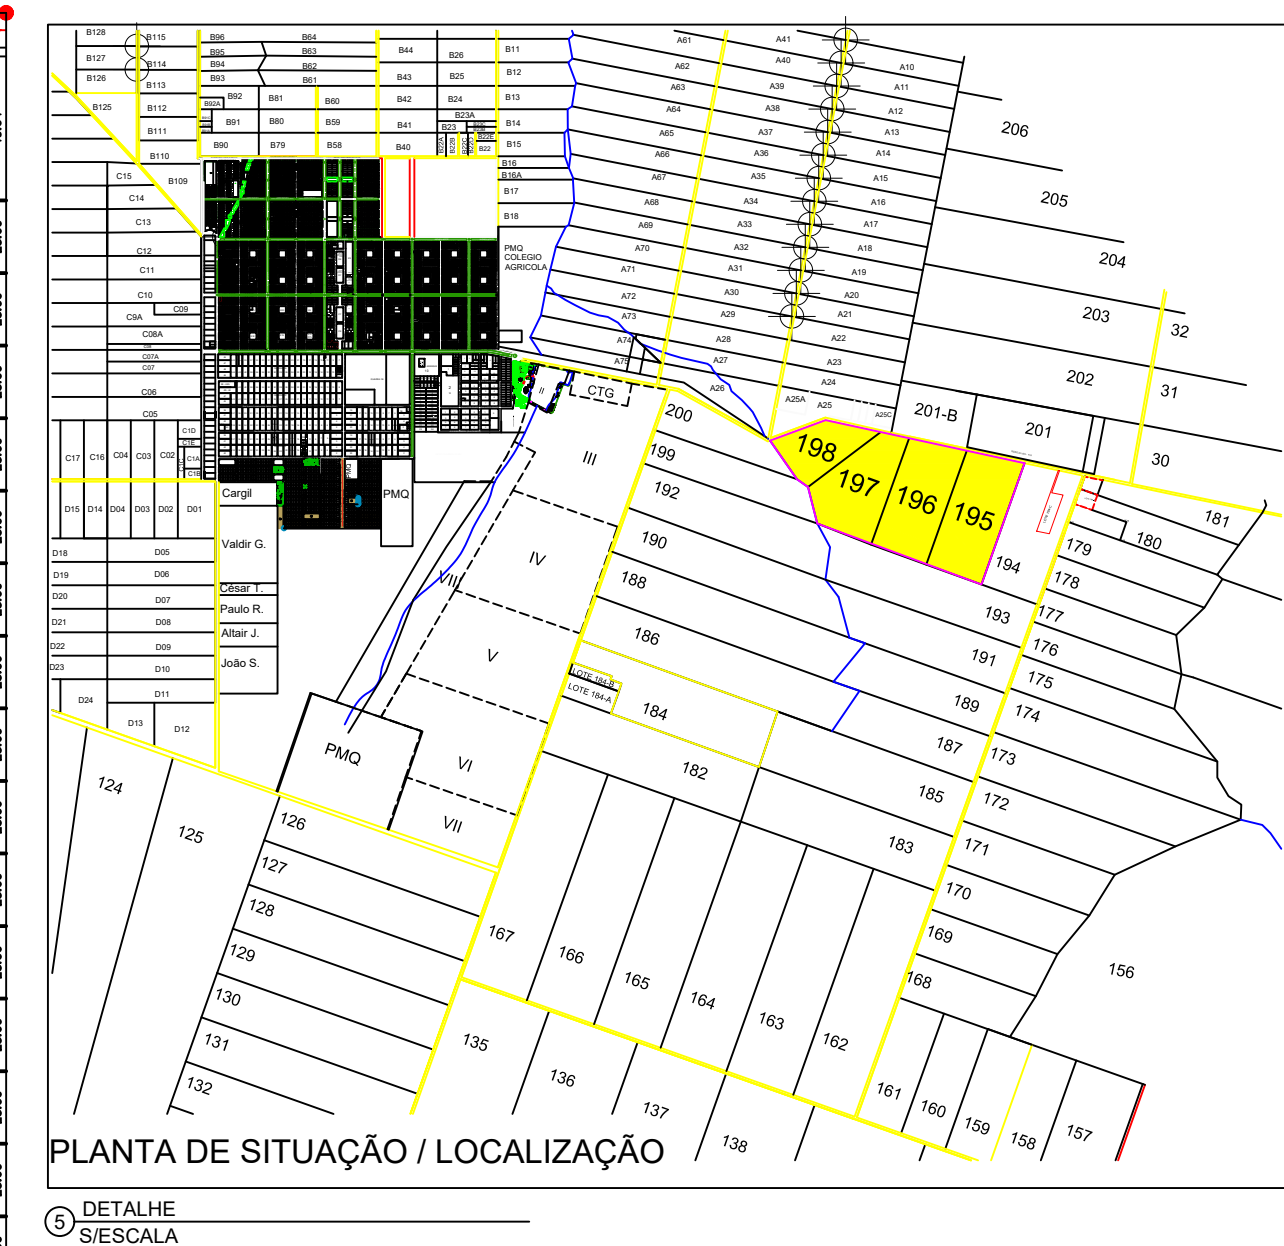


ÁREAS PÚBLICAS MUNICIPAIS				
DESTINADAS À RECREAÇÃO, LAZER, EQUIPAMENTOS URBANOS E SISTEMA VIÁRIO				
DISCRIMINAÇÃO	ÁREAS INSTITUCIONAIS		ÁREAS VERDES	
	ÁREA	%	ÁREA	%
LAMINA D'ÁGUA	10.454,53m²	1,11%		
ÁREA VERDE			94.606,53 m²	10,00%
ÁREA INSTITUCIONAL	47.293,55m²	5,00%		
SEGURANÇA PÚBLICA ÁREA INSTITUCIONAL	600,00m²	0,06%		
TOTAL DE ÁREAS A.P.P			15.236,20m²	1,61%
TOTAL DE ÁREAS VERDES			94.606,53m²	10,00%
TOTAL DE ÁREAS INSTITUCIONAIS	47.293,55m²	5,00%		
TOTAL DE ÁREAS VERDES E INSTITUCIONAIS			141.300,08m²	15,00%
ARRUAMENTO/SISTEMA VIÁRIO			189.167,41m²	20,00%

RESUMO		
TOTAL DE ÁREAS PÚBLICAS MUNICIPAIS	47.293,55m²	5,00%
TOTAL DE ÁREA DE LOTES (381 Lotes)	589.078,78m²	62,28%
ÁREA TOTAL GLEBA	945.837,00m²	100,000%

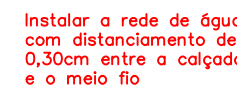

MATRÍCULA Nº 10.001 DO CARTÓRIO DE REGISTRO DE IMÓVEIS DE QUERÊNCIA - MT


PROPRIETÁRIO:

URBAN AGRO EMPRESARIAL
CNPJ: 44.607.997/0001-11

AUTOR DO PROJETO:

Engenheiro Civil CREA - 1016249179/D-GO Visto: 50768
 ART N° 1220220227246

APROVAÇÃO: _____
DECRETO N° _____ DE _____

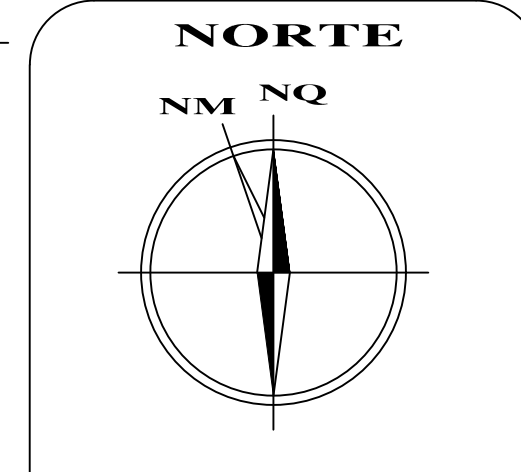

CONTEÚDO: PROJETO REDE DE DISTRIBUIÇÃO DE ÁGUA

ESCALA:	DATA:	MUNICÍPIO/ESTADO:
INDICADA	NOVEMBRO/2022	QUERÊNCIA – MT