


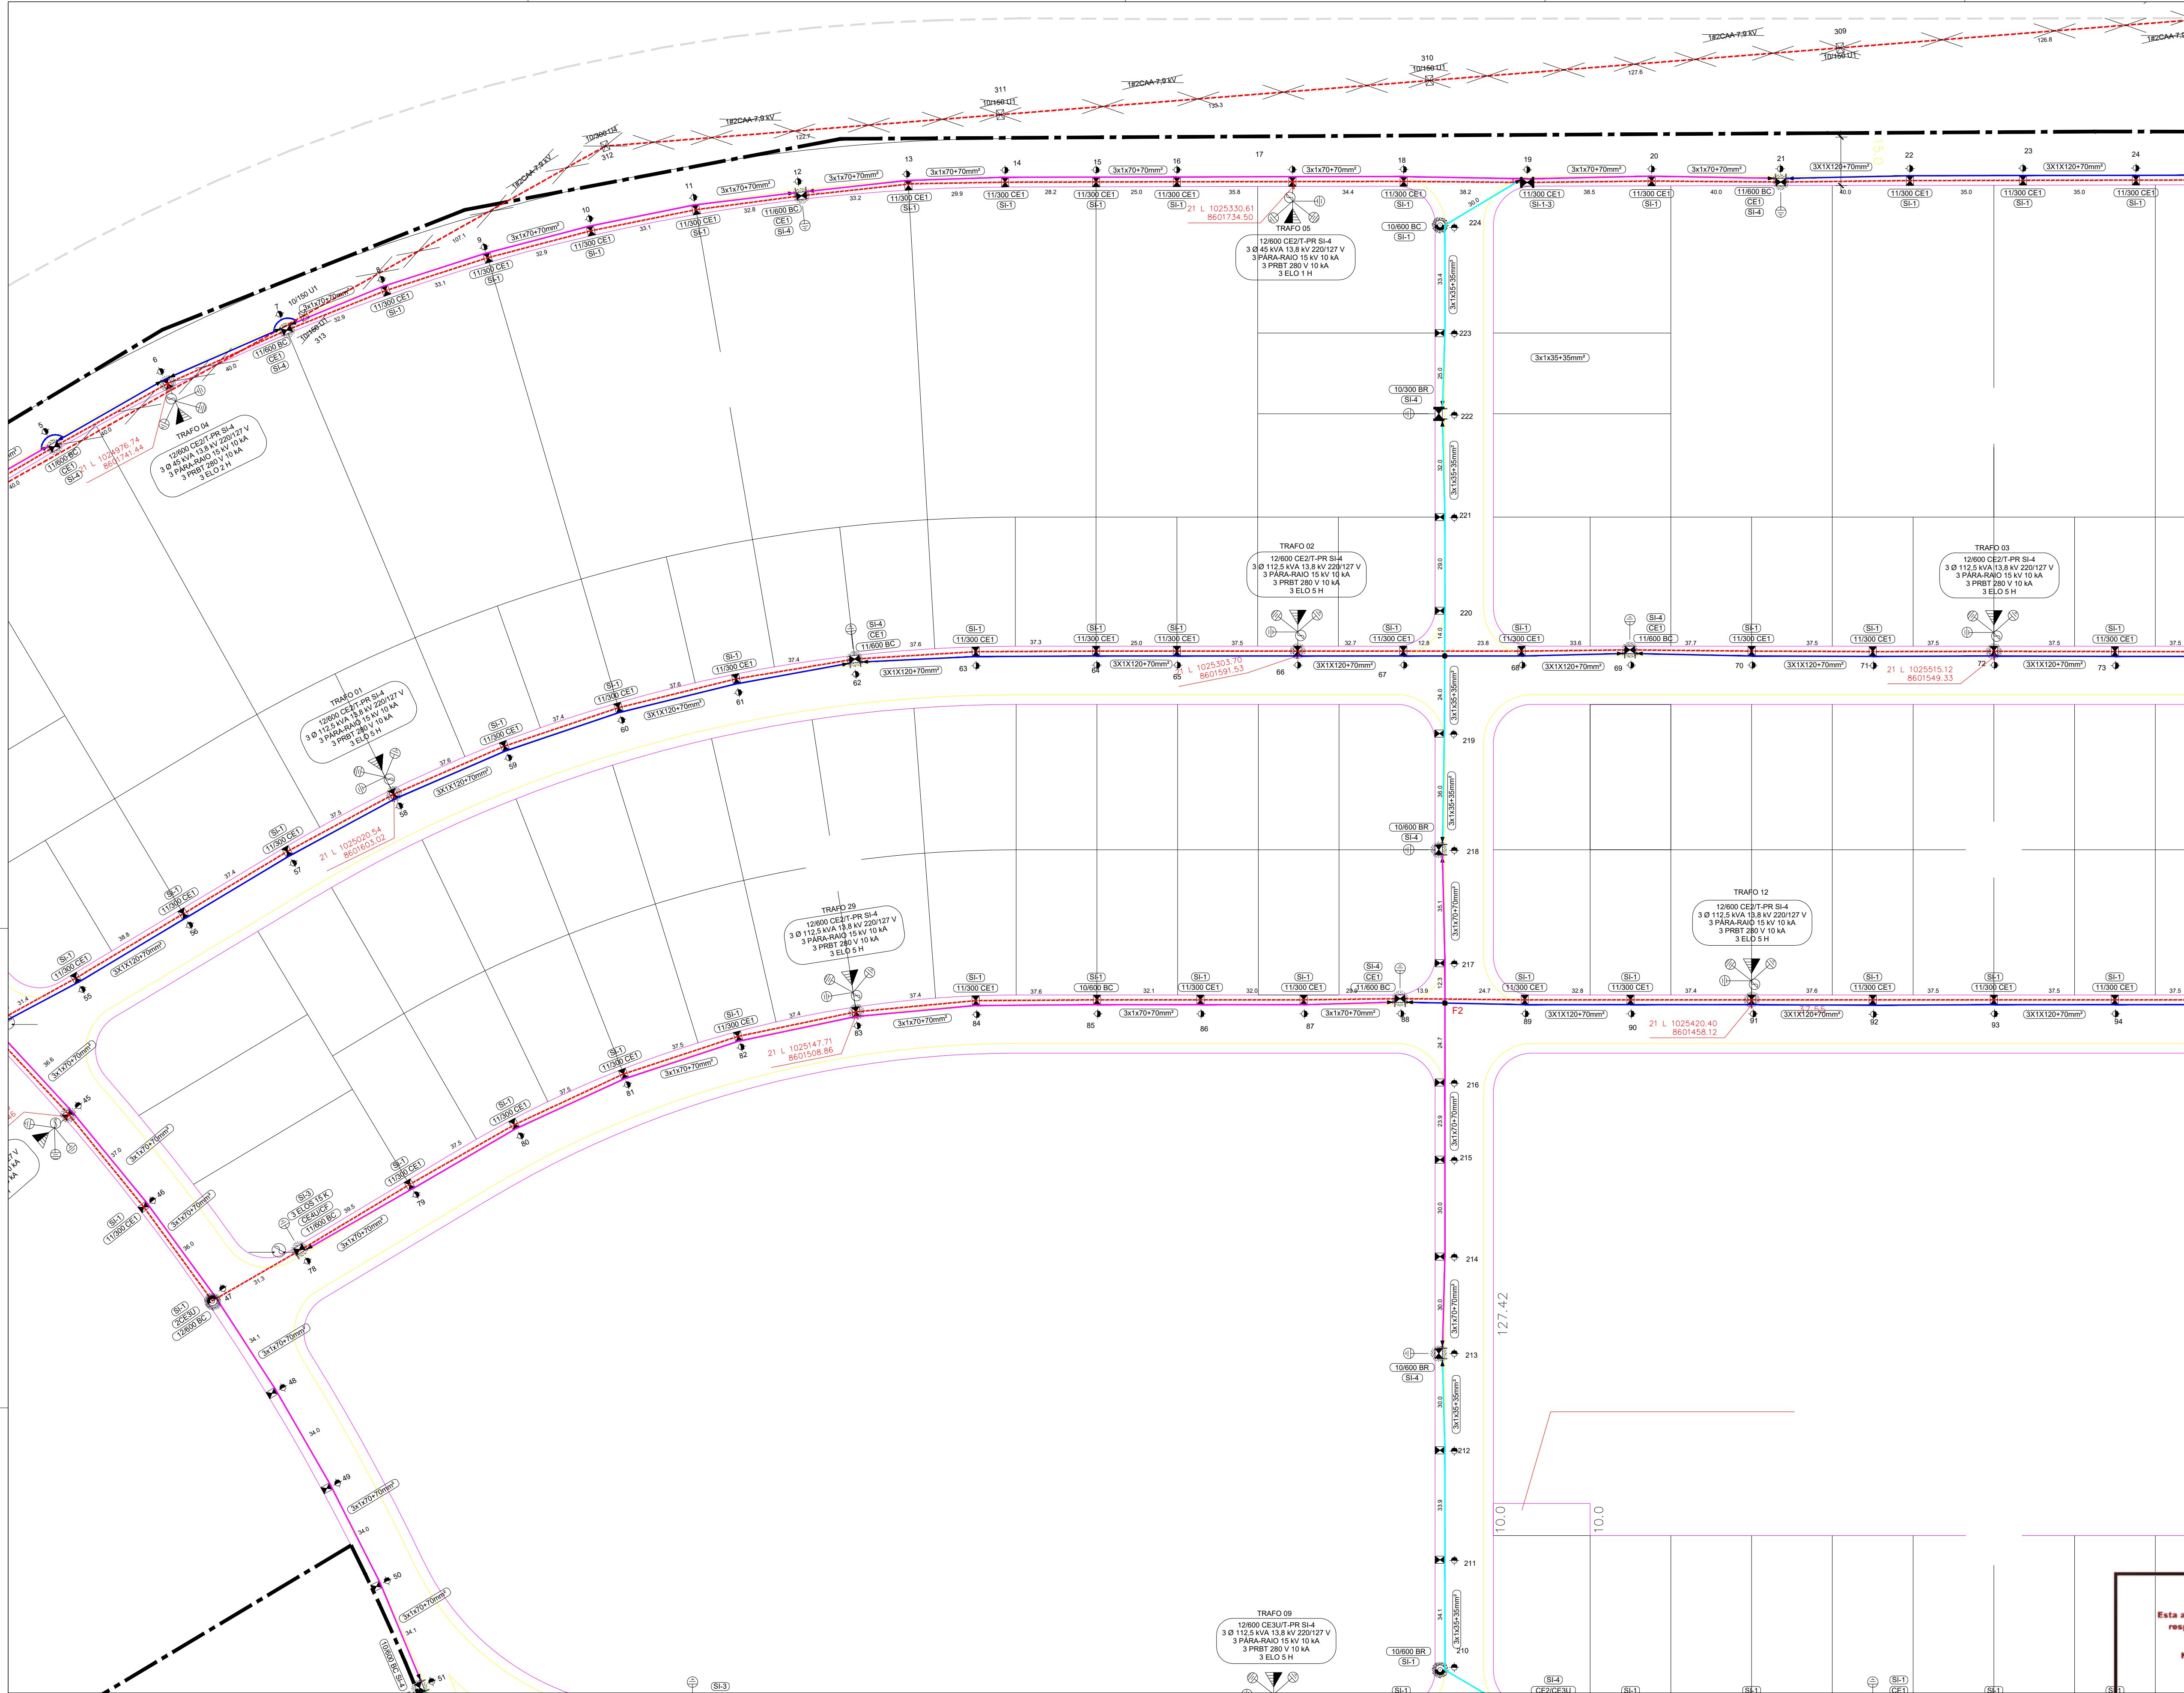

EXISTENTE	PROJETADO	LEGENDA
		Poste concreto DT - base simples
		Poste concreto DT - base reforçada
		Poste concreto Circular - base simples
		Poste concreto Circular - base reforçada
		Chave Faca
		Chave Fusível
		Pára-raio MT
		Pára-raio BT (PRBT)
		Posto Transformador Particular
		Iluminação Pública
		CABO DE BT, 3 x 1 x 35 (35) mm²
		CABO DE BT, 3 x 1 x 70 (70) mm²
		CABO DE BT, 3 x 1 x 120 (70) mm²
		CABO DE MT, 3 x 1 x 50 (9,5) mm²
		CABO SECUNDÁRIO
		CABO PRIMÁRIO

NOTAS DE PROJETO:
1 - CABO DE MÉDIA TENSÃO NÃO ESPECIFICADO SERÁ DO TIPO 3x1x50mm² + 9,5mm²
2 - ESTRUTURAS SECUNDÁRIA NÃO ESPECIFICADAS SÃO DO TIPO SI-1
3 - ESTRUTURAS PRIMÁRIA NÃO ESPECIFICADAS SÃO DO TIPO CE1
4 - POSTES NÃO COTADOS SÃO DO TIPO 10190 KGF
5 - OS POSTES 10300 KGF, NO FINAL DE REDE DE BT DEVERÁ TER A SUA BASE REFORÇADA
6 - O NEUTRO DE TODO O FIM DE REDE DE BT DEVERÁ SER ATERRADO COM UMA HASTE DO TIPO COOPERWELLD
7 - O ATERRAMENTO DO MENSAGEIRO DEVERÁ SER INTERLIGADO AO NEUTRO DA REDE DE BT (CASO HAJA NO LOCAL)
8 - AS ARMADURAS SECUNDÁRIAS SERÃO DO TIPO
11 - SECCIONAMENTO DE CIRCUITO
NOTAS ENERGISA:
1 - INSTALAR PADRÃO DE MEDIÇÃO CONVENCIONAL, NÃO SERÁ INSTALADO MEDIÇÃO EM CAIXAS TIPO CP REDE EM LOTEAMENTOS E CONJUNTOS HABITACIONAIS
2 - VERIFICAR MODELO DE PADRÃO NORMA TÉCNICA ENERGISA
NORMA DE DISTRIBUIÇÃO UNIFICADA NOL-01 FORNECIMENTO DE ENERGIA ELÉTRICA EM TENSÃO SECUNDÁRIA, EDIFICAÇÕES INDIVIDUAIS OU AGRUPOADAS, ATÉ 3 UNIDADES CONSUMIDORAS
3 - INSTALAR EQUIPAMENTOS, MATERIAIS E ACESSÓRIOS NOVOS, CONFORME CADASTRO TÉCNICO DE DISTRIBUIÇÃO DA ENERGISA DE ACORDO COM AS NORMAS TÉCNICAS VIGENTES
4 - APRESENTAR, NO ATO DA SOLICITAÇÃO DA FISCALIZAÇÃO, ATESTADO DE ALINHAMENTO DOS POSTES A SEREM IMPLANTADOS, EMITIDO PELA PREFEITURA MUNICIPAL
5 - APRESENTAR NO ATO DA SOLICITAÇÃO DA FISCALIZAÇÃO OFÍCIO DA PREFEITURA MUNICIPAL, AUTORIZANDO A INSTALAÇÃO, FATURAMENTO DO CONSUMO DE ENERGIA, DE ILUMINAÇÃO PÚBLICA NA CONTA DO MUNICÍPIO
6 - A OBRA DEVERÁ SER EXECUTADA POR EMPRESA CREDENCIADA JUNTO AO CREA, APRESENTAR CERTIDÃO DE REGISTRO DE PESSOA FÍSICA E JURÍDICA, QUANDO A SOLICITAÇÃO DE FISCALIZAÇÃO JUNTAMENTE COM ART DE EXECUÇÃO
7 - TODOS OS POSTES E CAIXAS DE PASSAGEM DEVERÃO SER INSTALADOS NAS CALÇADAS, PORÉM PARA MELHOR COMPRENSÃO DO DESENHO FORAM INDICADOS NA RUA
8 - OS POSTES QUE SUSTENTAM AS REDES AÉREAS DE DISTRIBUIÇÃO DE ENERGIA ELÉTRICA, DEVEM SER INSTALADOS NAS DIVISAS DE LOTES (SE POSSÍVEL) CONFORME PROJETO

OBSERVAÇÕES:	PROPRIETÁRIO : BOESING INCORPORADORA LTDA CNPJ: 44.607.997/001-18	RESP. TÉCNICO: MAURICIO ANTONIO MORBECK CURVO ENGENHEIRO ELETRICISTA	 PROP/RIO.: RDR TRIFÁSICA - CLASSE 13.8 KV BOESING INCORPORADORA LTDA PROP/DE: BOESING INCORPORADORA TRAFO: 7 X 45, 5 X 75 e 17 X 112,5 KVA 13,8 KV 220/127 V EXT.: 8,15 km REDE MT MUN.: QUERÊNCIA - MT	 Esta aprovação não exige a firma contratada das responsabilidades quanto ao atendimento às especificações e normas aplicáveis. Nº Aprovação 3144822 DCMD/2022. Data: 28/11/2022	DATA: 27/10/2022 ART: 1220220203411 FOLHA: 02/09 ESCALA: H SEM ESCALA V DES: VALDEIR MENEZES
--------------	---	--	--	---	--