


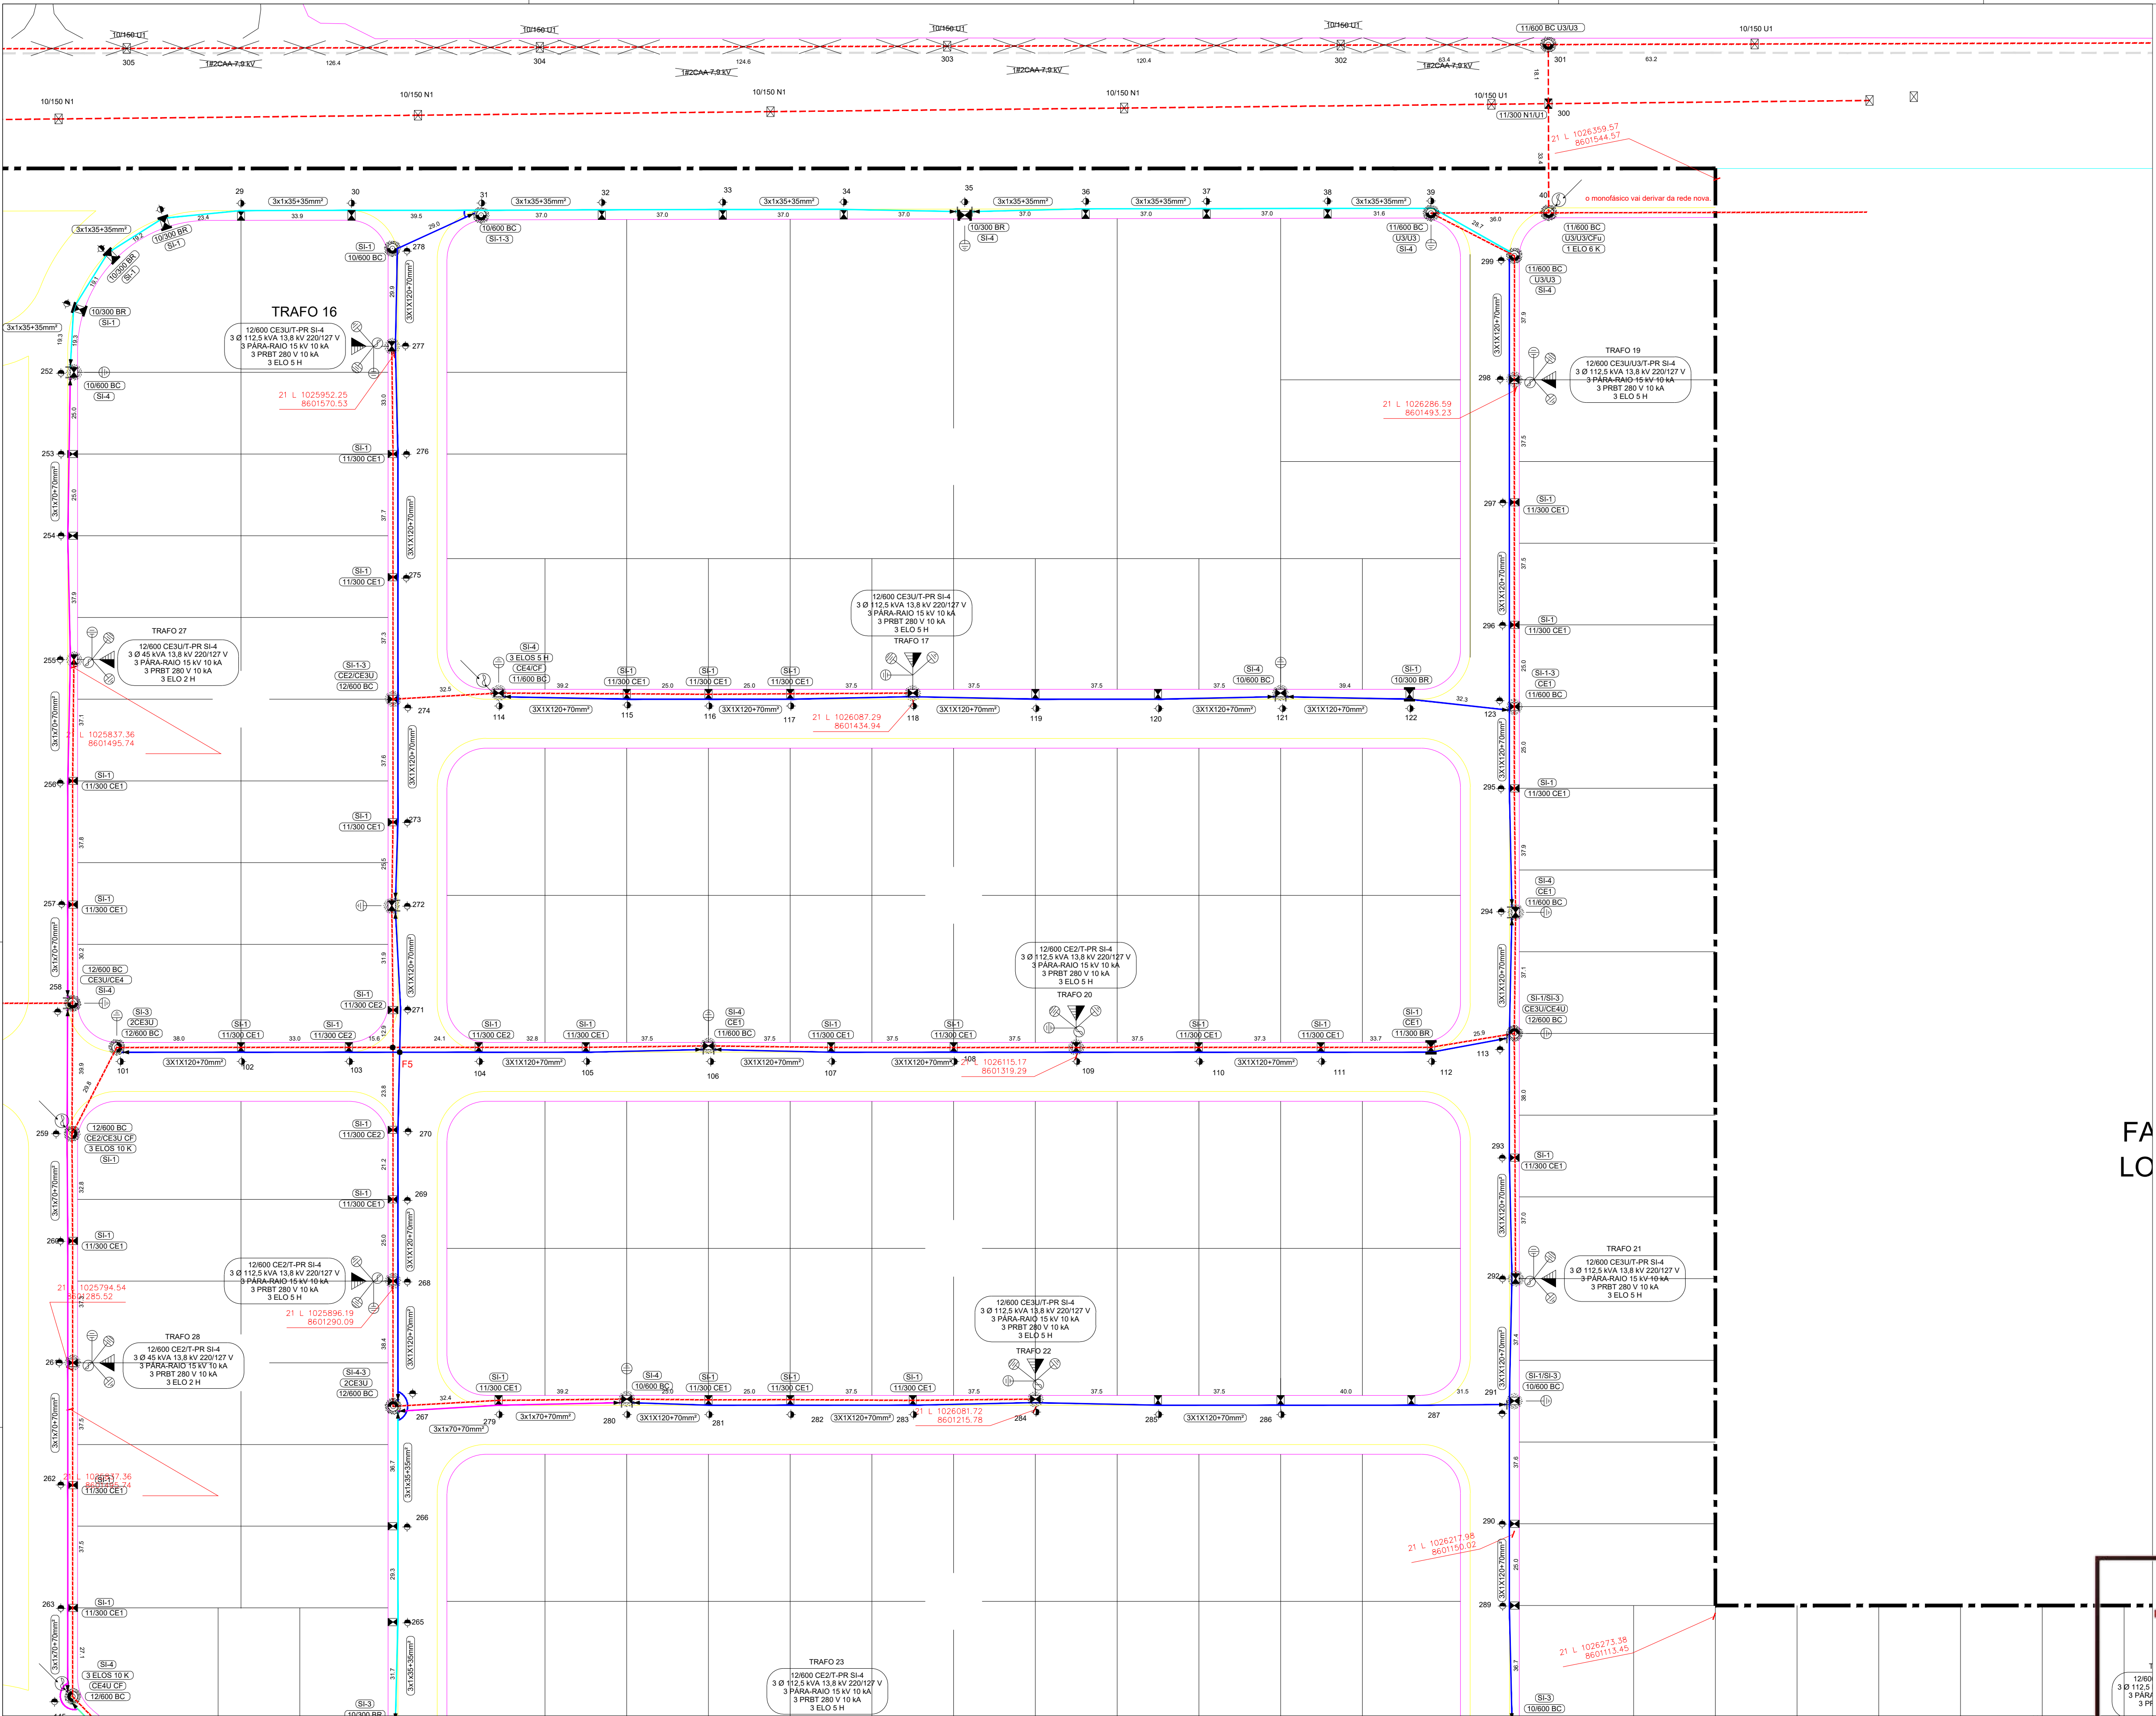


EXISTENTE	PROJETADO	LEGENDA
		Poste concreto DT - base simples
		Poste concreto DT - base concretada
		Poste concreto Circular - base simples
		Poste concreto Circular - base concretada
		Poste concreto Circular - base reforçada
		Chave Faca
		Chave Fusível
		Aterramento
		Para-raio MT
		Para-raio BT (PRBT)
		Posto Transformador Particular
		Iluminação Pública
		CABO DE BT, 3 x 1 x 35 (35) mm²
		CABO DE BT, 3 x 1 x 70 (70) mm²
		CABO DE BT, 3 x 1 x 120 (70) mm²
		CABO DE MT, 3 x 1 x 50 (9,5) mm²
		CABO SECUNDÁRIO
		CABO PRIMÁRIO

NOTAS DE PROJETO:

- 1 - CABO DE MÉDIA TENSÃO NÃO ESPECIFICADO SERÁ DO TIPO 3x1x50mm² + 9,5mm²
- 2 - ESTRUTURAS SECUNDÁRIA NÃO ESPECIFICADAS SÃO DO TIPO SI-1
- 3 - ESTRUTURAS PRIMÁRIAS NÃO ESPECIFICADAS SÃO DO TIPO CE1
- 4 - POSTES NÃO COTADOS SÃO DO TIPO 10/150 KGF
- 5 - OS POSTES 10/300 KGF, NO FINAL DE REDE DE BT DEVERÁ TER A SUA BASE REFORÇADA
- 6 - O NEUTRO DE TODO O FIM DE REDE DE REDE DE BT DEVERÁ SER ATERRADO COM UMA HASTE DO TIPO COOPERWELLD
- 7 - O ATERRAMENTO DO MENSAGEIRO DEVER SER INTERLIGADO AO NEUTRO DA REDE DE BT (CASO HAJA NO LOCAL)
- 8 - AS ARMADURAS SECUNDÁRIAS SERÃO DO TIPO:

11 SECCIONAMENTO DE CIRCUITO

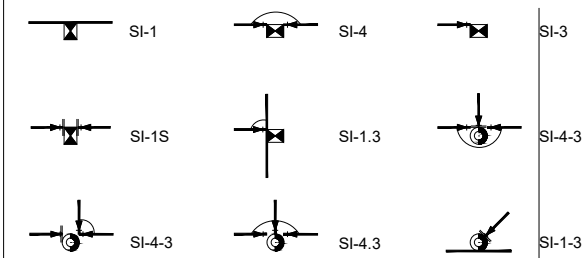

NOTAS ENERGISA:

- 1 - INSTALAR PADRÃO DE MEDIÇÃO CONVENCIONAL, NÃO SERÁ INSTALADO MEDIÇÃO EM CAIXAS TIPO CP REDE EM LOTEAMENTOS E CONJUNTOS HABITACIONAIS.
- 2 - VERIFICAR MODELO DE PADRÃO NORMA TÉCNICA ENERGISA.
- 3 - INSTALAR EQUIPAMENTOS, MATERIAIS E ACESSÓRIOS NOVOS, CONFORME CADASTRO TÉCNICO DE DISTRIBUIÇÃO DA ENERGISA DE ACORDO COM AS NORMAS TÉCNICAS VIGENTES.
- 4 - APRESENTAR, NO ATO DA SOLICITAÇÃO DA FISCALIZAÇÃO, ATESTADO DE ALINHAMENTO DOS POSTES A SEREM IMPLANTADOS, EMITIDO PELA PREFEITURA MUNICIPAL.
- 5 - APRESENTAR NO ATO DA SOLICITAÇÃO DA FISCALIZAÇÃO OFÍCIO DA PREFEITURA MUNICIPAL, AUTORIZANDO A INSTALAÇÃO, FATURAMENTO DO CONSUMO DE ENERGIA, DE ILUMINAÇÃO PÚBLICA NA CONTA DO MUNICÍPIO.
- 6 - A OBRA DEVERÁ SER EXECUTADA POR EMPRESA CREDENCIADA JUNTO AO CREA, APRESENTAR CERTIDÃO DE REGISTRO DE PESSOA FÍSICA E JURÍDICA, QUANDO A SOLICITAÇÃO DE FISCALIZAÇÃO JUNTAMENTE COM ART DE EXECUÇÃO.
- 7 - TODOS OS POSTES E CAIXAS DE PASSAGEM DEVERÃO SER INSTALADOS NAS CALÇADAS, PORÉM PARA MELHOR COMPREENSÃO DO DESENHO FORAM INDICADOS NA RUA.
- 8 - OS POSTES QUE SUSTENTAM AS REDES AÉREAS DE DISTRIBUIÇÃO DE ENERGIA ELÉTRICA, DEVEM SER INSTALADOS NAS DIVISAS DE LOTES (SE POSSÍVEL) CONFORME PROJETO.

FA
LO

Esta aprovação não exige a firma contratada das responsabilidades quanto ao atendimento às especificações e normas aplicáveis.

Nº Aprovação: **8444822/DCMD/2022.**

Data: **28/11/2022**

PROP/RO.:	RDR TRIFÁSICA CLASSE 13.8 KV	DATA:	27/10/2022
PROP/DE:	BOESING INCORPORADORA	ART:	122022203411
TRAFO:	7 X 45; 5 X 75 e 17 X 112,5 kVA 13,8 kV 220/127 V	FOLHA:	04/09
EXT.:	9,15 km PEDE MT	ESCALA:	H SEM ESCALA V
MUN.:	QUERÊNCIA - MT	DES:	VALDEIR MENEZES

OBSERVAÇÕES:

PROPRIETÁRIO :

BOESING INCORPORADORA LTDA
CNPJ: 44.607.997/001-18

RESP. TÉCNICO:

MAURICIO ANTONIO MORBECK CURVO
ENGENHEIRO ELETRICISTA