



ÁREA	ÁREA INSTITUCIONAL - 01	10.454,53	1,11	01
ÁREAS INSTITUCIONAIS	ÁREAS 02 E 03 (SEGURANÇA PÚBLICA)	47.293,55	5,00	04
	ÁREAS 04 (RESERVATÓRIO DE ÁGUA)			

DL-M-03670	DL-M-03671	281,32'	1.692,56	-52°09'25.610"	-12°30'46.147"	343,380
DL-M-03671	DL-M-03672	350,21'	64,57	-52°10'17.631"	-12°30'35.750"	327,620
DL-M-03672	DL-M-03673	349,22'	99,77	-52°10'18.995"	-12°30'33.664"	328,150
DL-M-03673	DL-M-03674	250,18'	168,96	-52°10'18.995"	-12°30'30.474"	328,470
DL-M-03674	DL-P-01702	327,16'	391,29	-52°10'23.880"	-12°30'32.296"	323,550
DL-P-01702	DL-P-01703	677,49'	55,25	-52°10'30.824"	-12°30'31.545"	322,854
DL-P-01703	DL-P-01704	7,5'29"	139,51	-52°10'28.995"	-12°30'21.476"	322,394
DL-P-01704	DL-P-01705	7,0'3,8	208,74	-52°10'24.520"	-12°30'20.339"	328,602
DL-P-01705	DL-P-01706	7,9'5,5"	100,64	-52°10'17.896"	-12°30'18.087"	333,092

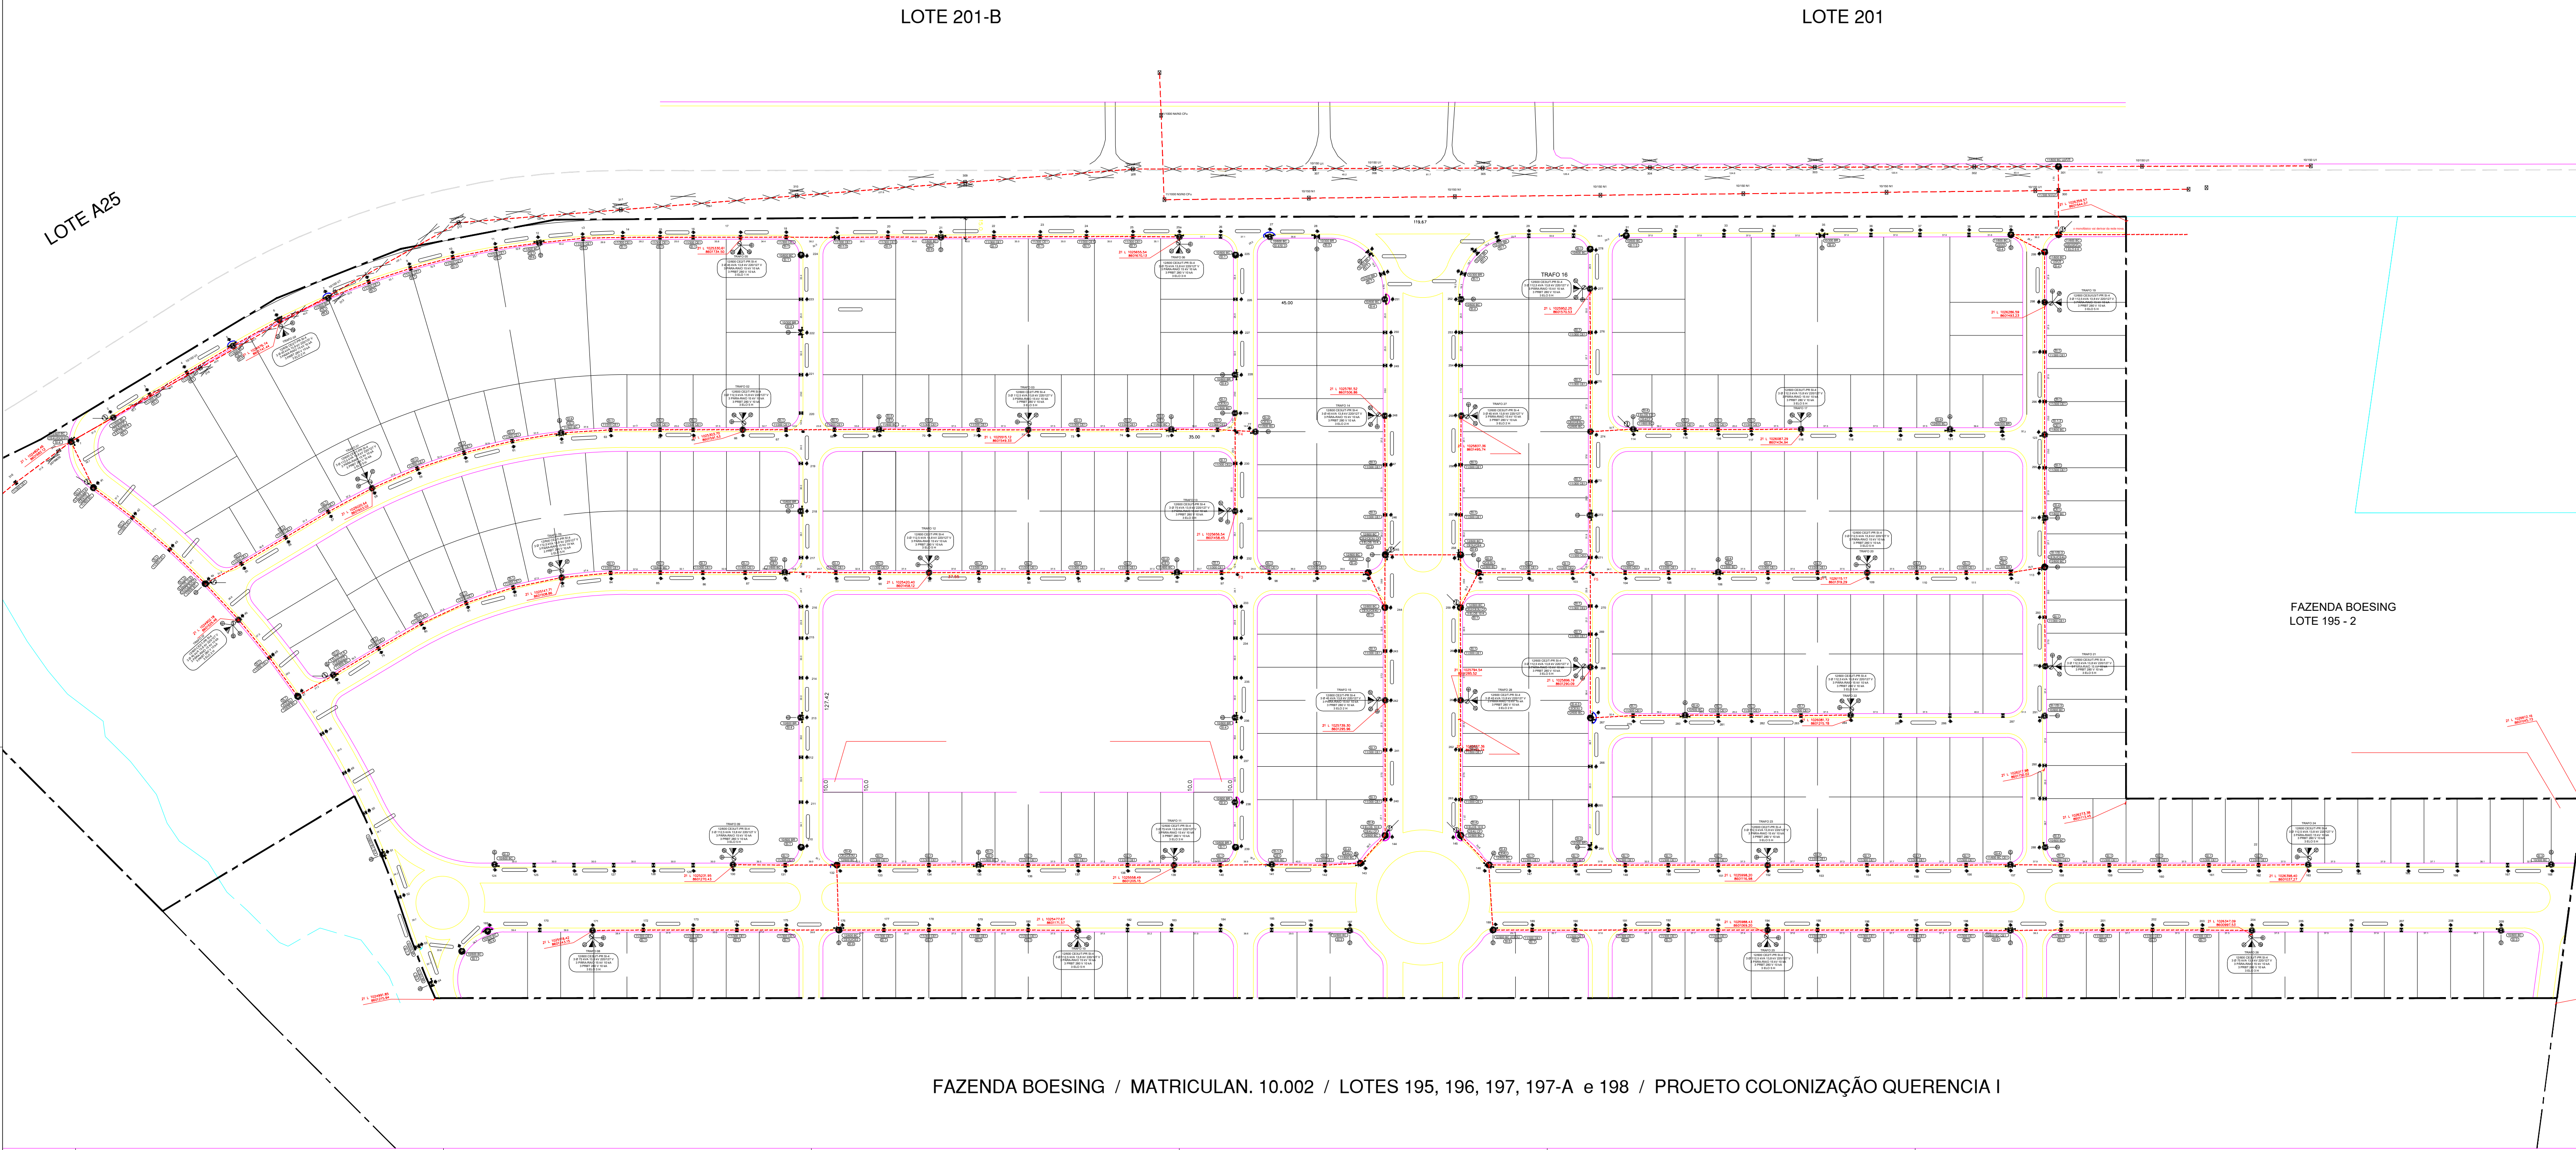

FAZENDA BOESING / MATRICULAN. 10.002 / LOTES 195, 196, 197, 197-A e 198 / PROJETO COLONIZAÇÃO QUERENCIA I

OBSERVAÇÕES:	PROPRIETÁRIO :	RESP. TÉCNICO:	 RDR TRIFÁSICA - CLASSE 13.8 KV Validado por Mariliza Negreiros	DATA	27/10/2022		
	 BOESING INCORPORADORA LTDA CNPJ: 44.607.997/001-18	 MAURICIO ANTONIO MORBECK CURVO ENGENHEIRO ELETRICISTA		PROPRIO.:	BOESING INCORPORADORA LTDA	ART:	122022203411
				PRODE:	BOESING INCORPORADORA	FOLHA:	06/09
				TRAFO:	7 X 45; 5 X 75 e 17 X 112,5 kVA 13,8 kV 220/127 V	ESCALA	H SEM ESCALA V
				EXT.:	8,15 km REDE MT	DES:	VALDEIR MENEZES
MUN.:	QUERÊNCIA - MT						

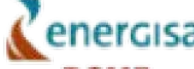
DCMD
Esta aprovação não exige a firma contratada das responsabilidades quanto ao atendimento às especificações e normas aplicáveis.
Nº Aprovação: **3144822** /DCMD/2022.
Data: **28/11/2022**