

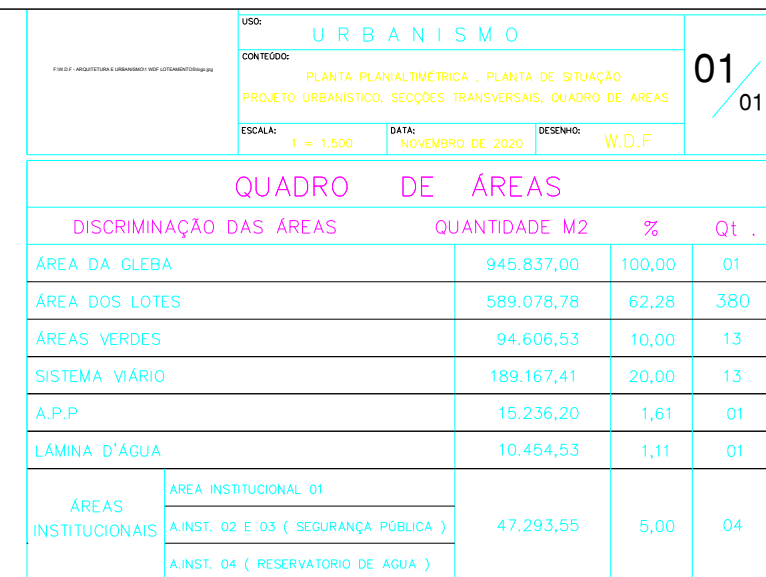


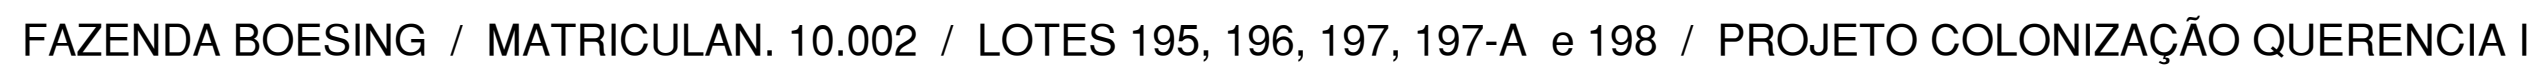

LADOS		ALTIMET	DISTANCIA	LONGITUD	LATITUD	ALTIMETUD
VERTICES	VERTICES	UTM	M	UTM	UTM	UTM
CL-01-P-0100	CL-01-P-0106	90°50'	118,62	-52°07'14.715"	-12°36'17.514"	334,7
CL-01-P-0106	CL-01-P-0116	101°13'	305,73	-52°01'00.785"	-12°36'51.571"	336,292
CL-01-Y-0191	CL-01-Y-0235	101°12'	82,55	-52°01'00.648"	-12°36'51.566"	336,292
CL-01-Y-0235	CL-01-Y-0239	101°13'	200,41	-52°03°58.165"	-12°36'20.008"	340,368
CL-01-Y-0239	CL-01-Y-0292	101°13'	428,28	-52°03°58.607"	-12°36'20.008"	341,365
CL-01-Y-0292	CL-01-Y-0310	101°13'	99,99	-52°03°58.405"	-12°36'20.546"	341,365
CL-01-M-0310	CL-01-M-0361	191°32'	430,75	-52°03°32.269"	-12°36'25.227"	344,776
CL-01-M-0361	CL-01-M-0382	191°32'	345,57	-52°03°35.173"	-12°36'25.227"	344,776
CL-01-M-0382	CL-01-M-0387	190°08'	152,11	-52°03°23.598"	-12°36'48.498"	343,903
CL-01-M-0387	CL-01-M-0367	281°32'	180,56	-52°03°26.610"	-12°36'46.147"	343,903
CL-01-M-0367	CL-01-M-0362	350°21'	64,57	-52°03°17.631"	-12°36'35.367"	327,620
CL-01-M-0362	CL-01-M-0363	349°22'	99,77	-52°03°17.989"	-12°36'33.664"	328,640
CL-01-M-0363	CL-01-M-0364	250°58'	168,36	-52°03°18.599"	-12°36'30.474"	328,640
CL-01-M-0364	CL-01-M-0372	32°36'	381,29	-52°03°32.880"	-12°36'32.296"	325,650
CL-01-P-0102	CL-01-P-0103	87°49'	1,95	-52°03°38.824"	-12°36'21.545"	322,854
CL-01-P-0103	CL-01-P-0104	75°29'	53,25	-52°02°58.895"	-12°36'21.426"	322,854
CL-01-P-0104	CL-01-P-0105	70°38'	208,74	-52°02°54.520"	-12°36'20.339"	328,602
CL-01-P-0105	CL-01-P-0106	70°55'	100,64	-52°03°01.796"	-12°36'18.037"	333,292

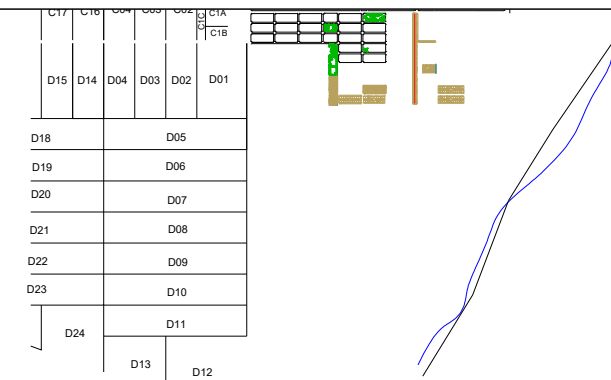

 **energisa**
DCMD
 Esta aprovação não exige a firma contratada das responsabilidades quanto ao atendimento às especificações e normas aplicáveis.
Nº Aprovação: 3144822
Data: 28/11/2022

	OBSERVAÇÕES:	PROPRIETARIO :  BOESING INCORPORADORA LTDA CNPJ: 44.607.997/001-18	RESP. TÉCNICO:  MAURICIO ANTONIO MORBECK CURVO ENGENHEIRO ELETRICISTA	 RDR TRIFÁSICA CLASSE 13.8 KV PROP/RIO.: BOESING INCORPORADORA LTDA PROP/DE: BOESING INCORPORADORA TRAFO: 7 X 45: 5 X 75 e 17 X 112.5 kVA 13.8 kv 220/127 V EXT.: 8,15 km REDE MT MUN.: QUERÊNCIA - MT	DATA: 27/10/2022	ART: 122022203411	FOLHA: 08/09	ESCALA H SEM ESCALA V	DES: VALDEIR MENEZES
--	--------------	---	--	--	------------------	-------------------	--------------	--------------------------------------	----------------------