


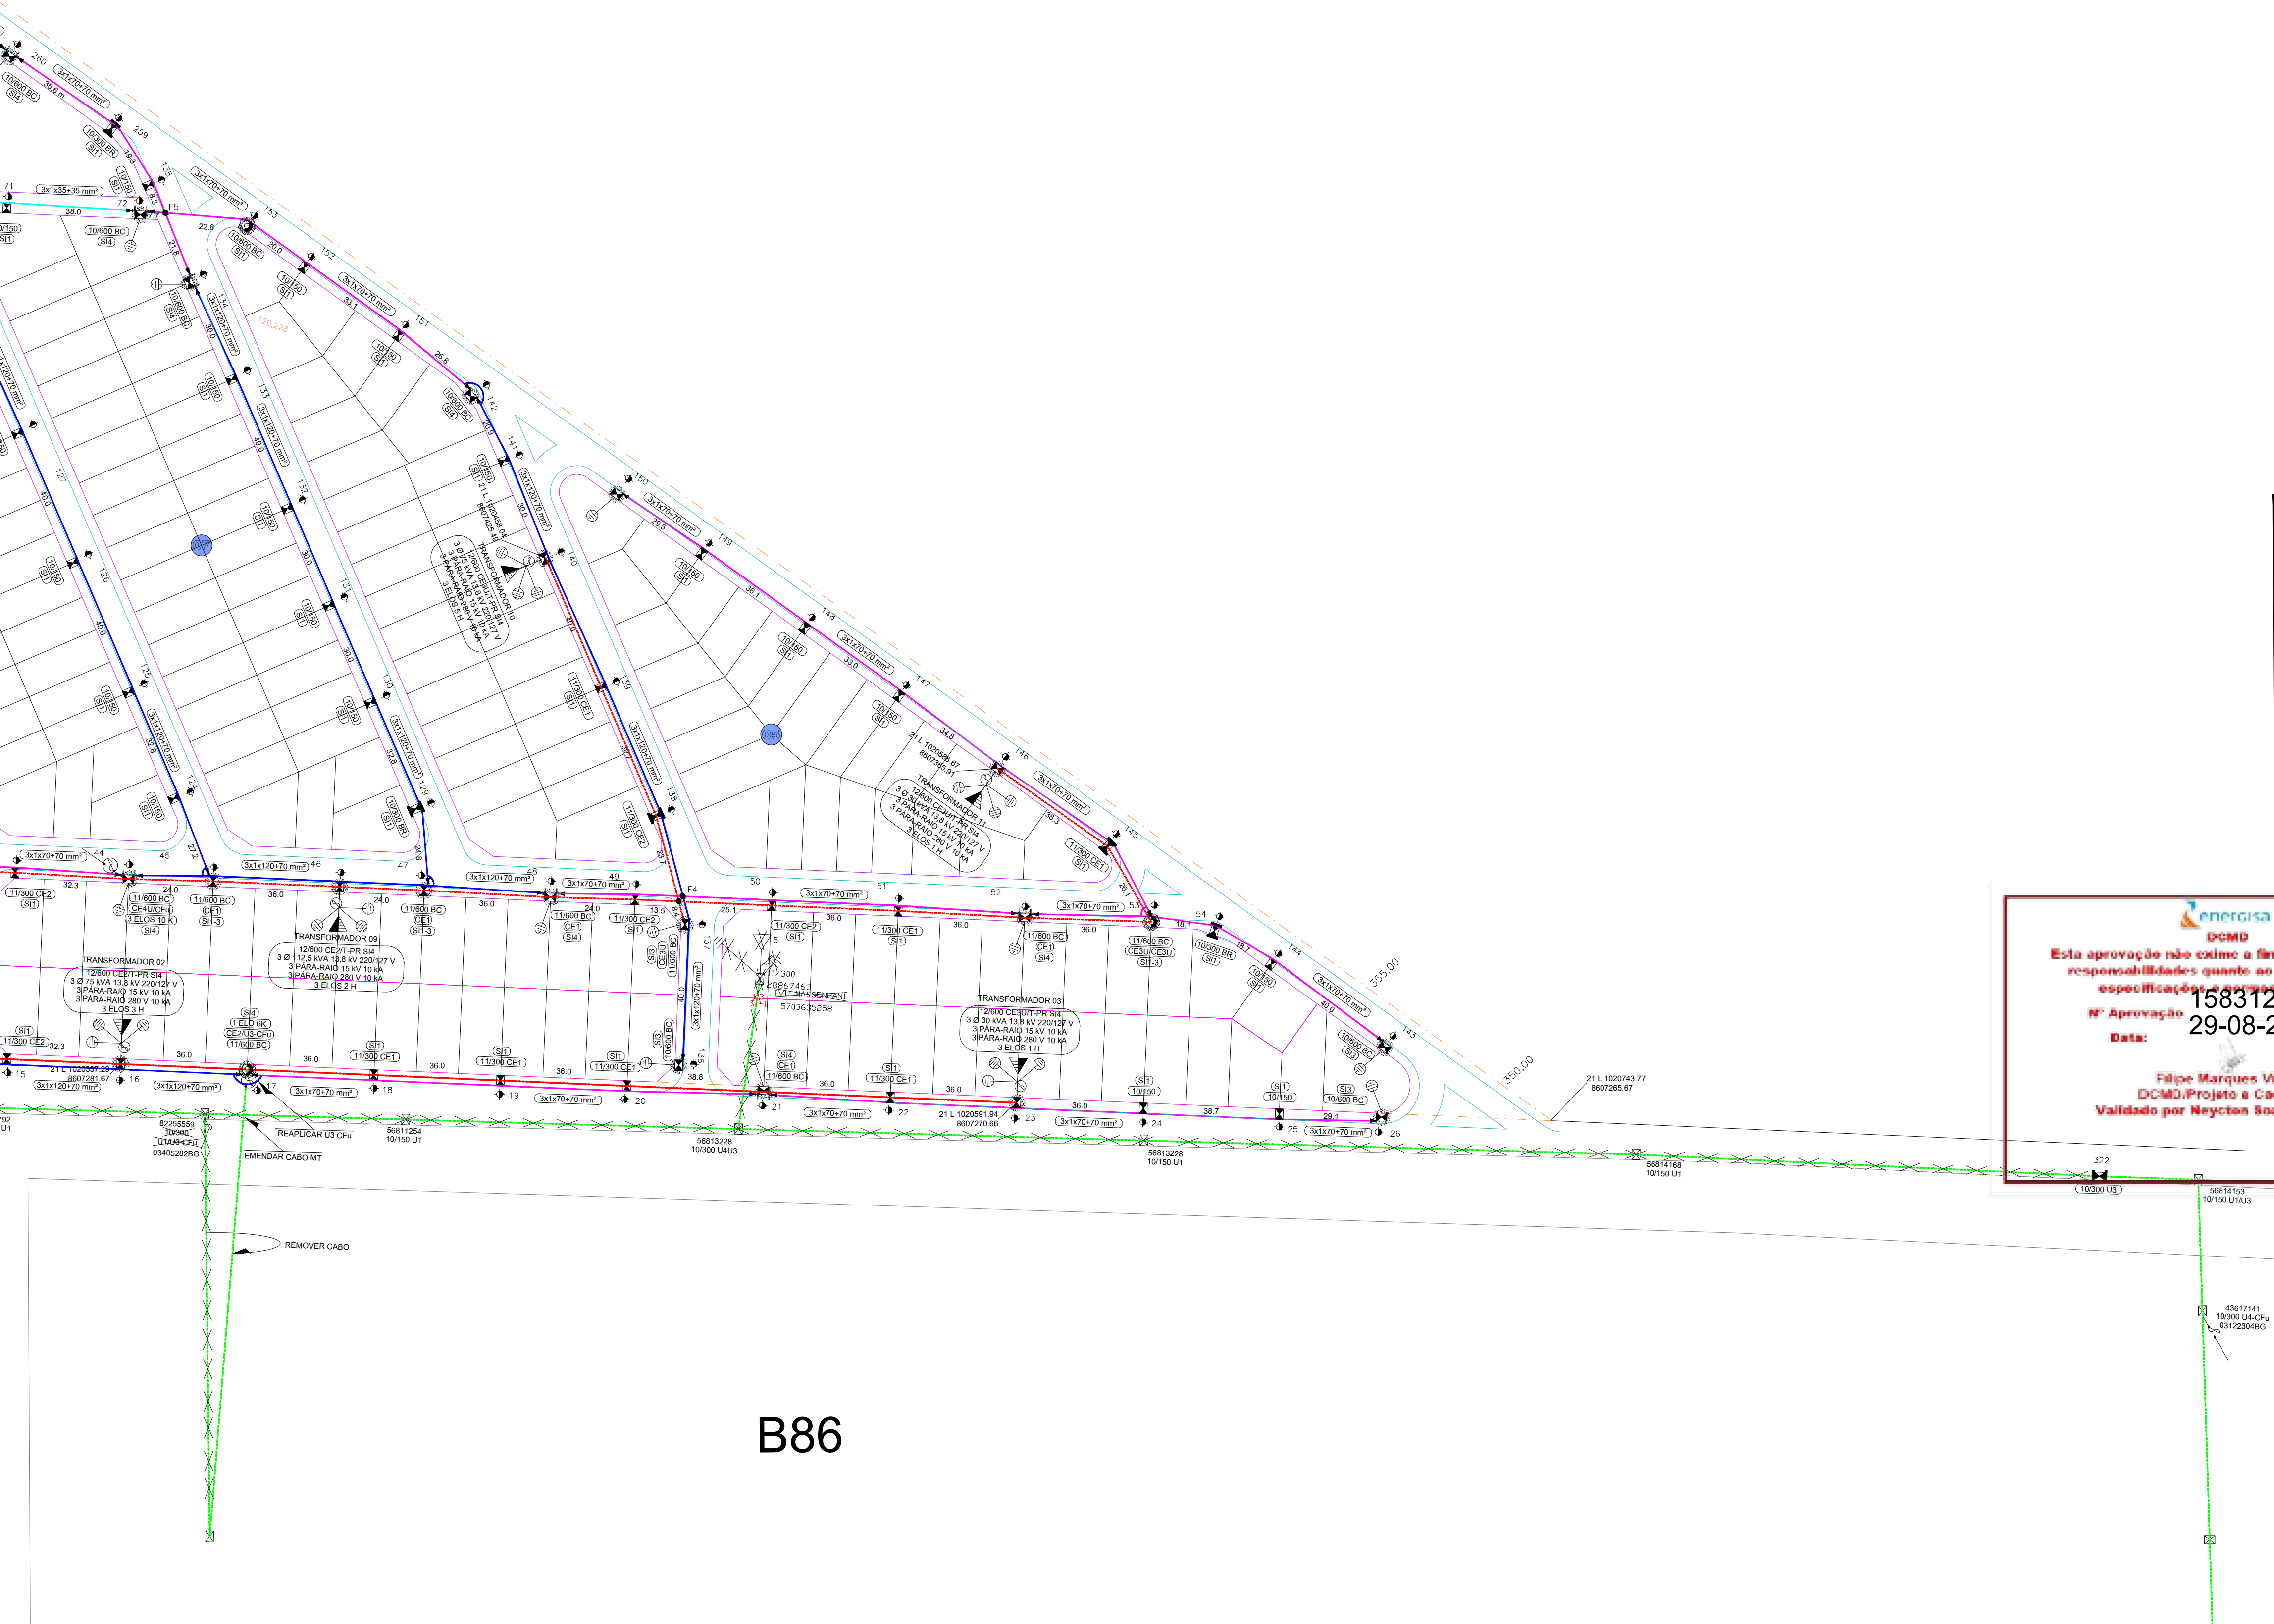

LEGENDA

- Poste concreto DT - base simples - projetado
- Poste concreto DT - base concretada - projetado
- Poste concreto DT - base estaiada - projetado
- Poste concreto Circular - base simples - projetado
- Poste concreto Circular - base concretada - projetado
- Poste concreto Circular - base estaiada - projetado
- Poste concreto DT - existente
- Poste concreto Circular - existente
- Chave Faca - Projetada
- Chave Faca - Existente
- Chave Fusivel - Projetada
- Chave Fusivel - Existente
- Aterramento de BT - Projetado
- Iluminacao Publica - Projetada
- Posto Transformador - Projetado

- 3x1x120+70 mm² Cabo Aluminio Quadriplex - Baixa Tensão - XLPE 1KV - 120mm² (Nuetro nu 70mm²)
- 3x1x70+70 mm² Cabo Aluminio Quadriplex - Baixa Tensão XLPE 1KV - 70mm² (Nuetro nu 70mm²)
- 3x1x35+35 mm² Cabo Aluminio Quadriplex - Baixa Tensão XLPE 1KV - 35mm² (Nuetro nu 35mm²)
- 3 # 50 (9,5) mm² Cabo Aluminio Protegido - Média Tensão XLPE 15KV - 50mm² (Cordoalha Aco 9,5mm²)

NOTAS DE PROJETO:

ENERGISA

DCMD

Esta aprovação não exime a firma contratada de suas responsabilidades quanto ao atendimento das especificações e normas aplicáveis.

Nº Aprovação: 1583123

Data: 29-08-2023

Filipe Marques Vieira
DCMD, Projeto e Cadastro
Validado por Neyton Soares de Lira

— 6 ATERRAMENTO

— 4 — 3 — TRANSFORMADOR

— 1-3 — 4-3 — CABO DE BAIXA TENSÃO


— 4-3 — 1-3 — CABO DE MÉDIA TENSÃO

NOTAS ENERGISA:

- 1- INSTALAR PADRÃO CONVENCIONAL, PREVENINDO A INSTALAÇÃO DO PADRÃO, NÃO SERÁ MAIS INSTALADO EM CAIXAS TIPO CP REDE EM LOTEAMENTOS E CONJUNTOS HABITACIONAIS.
- 2- VERIFICAR MODELO DE PADRÃO NORMA TÉCNICA ENERGISA: NORMA DE DISTRIBUIÇÃO UNIFICADA NDU-01 FORNECIMENTO DE ENERGIA ELÉTRICA EM TENSÃO SECUNDÁRIA EDIFICAÇÕES INDIVIDUAIS OU AGRUPADAS ATÉ 1 UNIDADES CONSUMIDORAS.
- 3- INSTALAR EQUIPAMENTOS, MATERIAIS E ACESSÓRIOS NOVOS, CONFORME CADASTRO TÉCNICO DE DISTRIBUIÇÃO DA ENERGISA E DE ACORDO COM AS NORMAS TÉCNICAS ATUAIS E VIGENTES.
- 4- APRESENTAR NO ATO DA SOLICITAÇÃO DA FISCALIZAÇÃO O ATESTADO DE ALINHAMENTO DOS POSTES A SEREM IMPLANTADOS EMITIDO PELA PREFEITURA MUNICIPAL.
- 5- APRESENTAR NO ATO DA SOLICITAÇÃO DA FISCALIZAÇÃO OFÍCIO DA PREFEITURA MUNICIPAL, AUTORIZANDO A INSTALAÇÃO E O FATURAMENTO DO CONSUMO DE ENERGIA DO SISTEMA DE ILUMINAÇÃO PÚBLICA NA CONTA DO MUNICÍPIO.
- 6- A OBRA DEVERÁ SER EXECUTADA POR EMPRESA CREDENCIADA JUNTO AO CREA, APRESENTAR CERTIDÃO DE REGISTRO DE PESSOA JURÍDICA QUANDO DA SOLICITAÇÃO DA FISCALIZAÇÃO, JUNTAMENTE COM ART DE EXECUÇÃO.
- 7- TODOS OS POSTES E CAIXAS DE PASSAGEM DEVERÃO SER INSTALADOS NAS CALÇADAS, PORÉM PARA MELHOR COMPREENSÃO DO DESENHO FORAM INDICADOS NA RUA.
- 8- OS POSTES QUE SUSTENTAM AS REDES AÉREAS DE DISTRIBUIÇÃO DE ENERGIA ELÉTRICA, DEVEM SER INSTALADOS NAS DIVISAS DE LOTES CONFORME PROJETO.

B86

OBSERVAÇÕES:
O transformador 5703635258 não existe no local, quando o cliente adquiriu a terra, já estava sem.

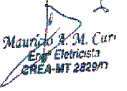PROPRIETARIO :

BOSQUE FLORESTA NEGRA RESIDENCIAL SPE LTDA
CNPJ/CPF: 48.709.347/0001-34

RESP. TÉCNICO:

MAURICIO ANTONIO MORBECK CURVO
ENGENHEIRO ELETRICISTA

	RDU TRIFÁSICA CLASSE 13.8 KV	DATA:	12/06/2023
PROP/RIO.:	BOSQUE FLORESTA NEGRA RESID. SPE LTDA	ART:	1220230104272
PRO/DE:	LOTEAMENTO FLORESTA NEGRA RESIDENCIAL	FOLHA:	04/09
TRAFO:	3x30, 2x45, 1x175 e 4x112,5 kVA 13,8 kV 220/127 V		
EXT.:	9,2 km DE REDE BT e 5,8 km DE REDE MT	ESCALA	H 1/1000
MUN.:	QUERÊNCIA - MT	DES	VALDEIR MENEZES