


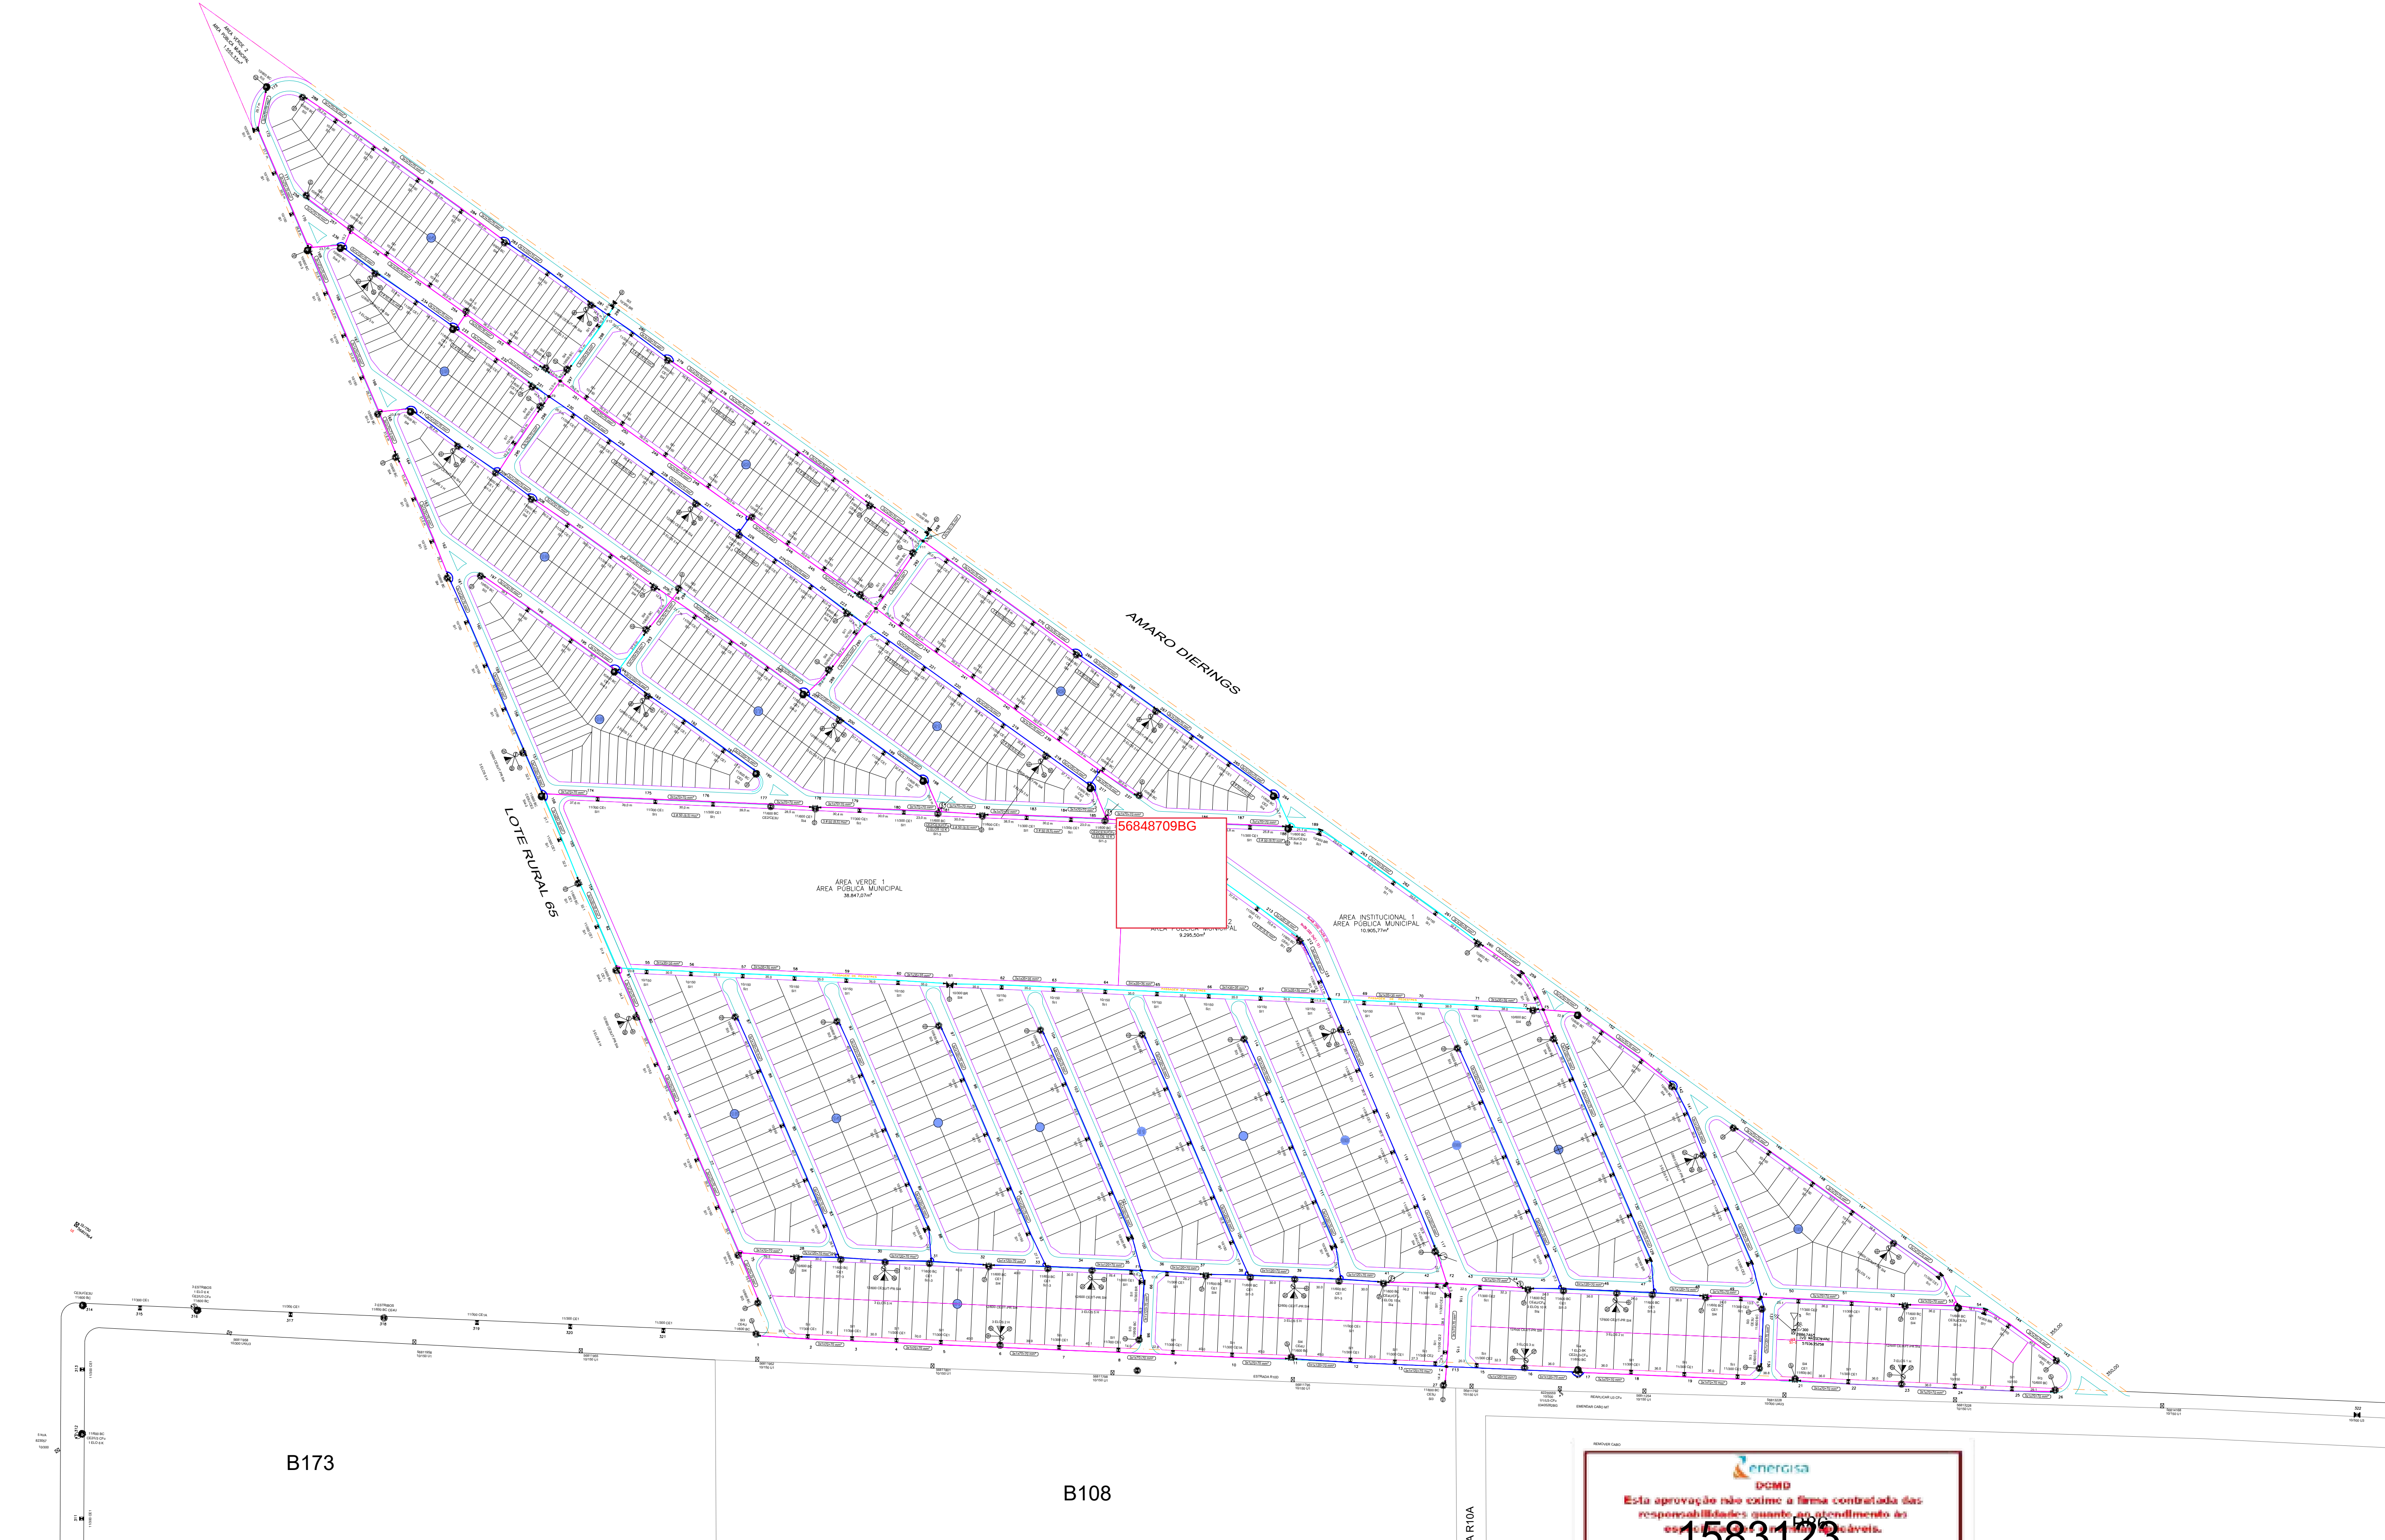

OBSERVAÇÕES: O transformador 5703635258 não existe no local, quando o cliente adquiriu a terra, já estava sem.	PROPRIETÁRIO :  BOSQUE FLORESTA NEGRA RESIDENCIAL SPE LTDA CNPJ/CPF: 48.709.347/0001-34	RES. TÉCNICO:  MAURICIO ANJOS ENGENHEIRO ELETRICISTA	RDU TRIFÁSICA CLASSE 13.8 KV		DATA: 12/06/2023
			PROPRIO.:	BOSQUE FLORESTA NEGRA RESID. SPE LTDA	ART: 1220230104272
			PROP/DE:	LOTEAMENTO FLORESTA NEGRA RESIDENCIAL	FOLHA: 07/09
			TRAFO:	3x30, 2x45, 11x75 e 4x112,5 kVA 13,8 kV 220/127 V	
			EXT.:	REDE DE BAIXA TENSÃO	ESCALA: H 1/1000 V
			MUN.:	QUEIÊNIA - MT	DES VALDEIR MENEZES