


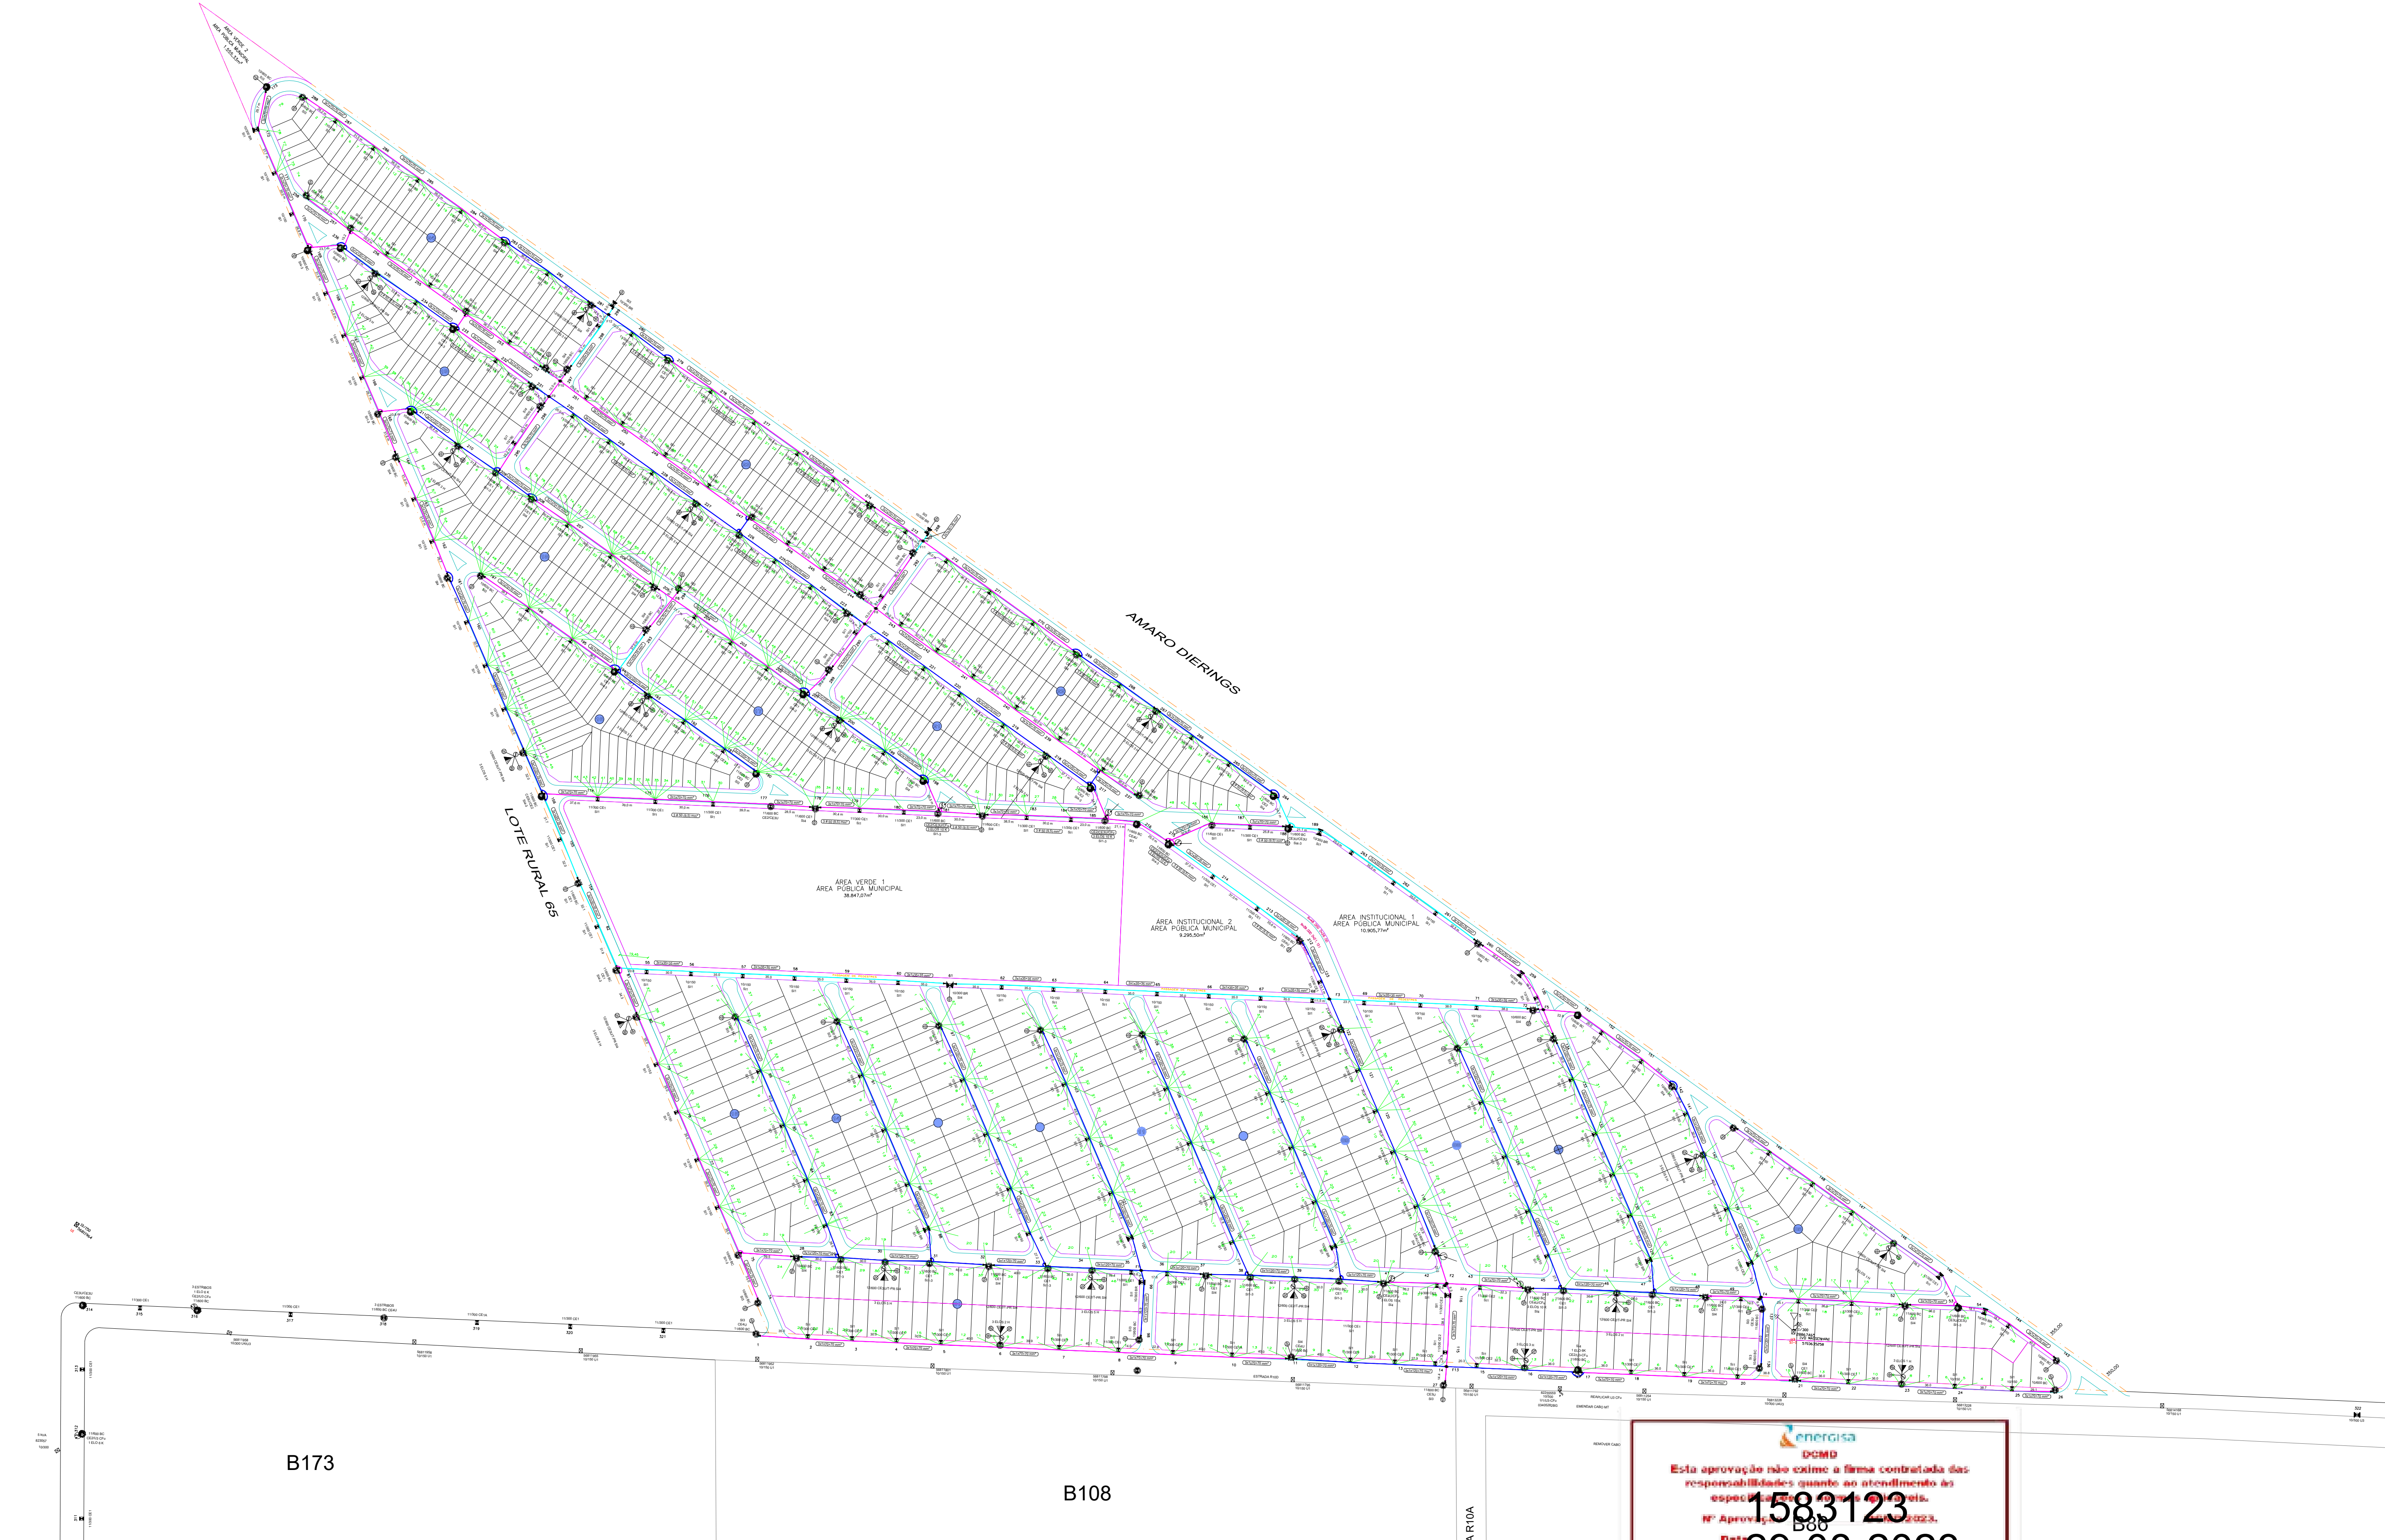

Esta aprovação não exonera a firma contratada das responsabilidades quanto ao atendimento às especificações técnicas e legais.

Nº Aprovação: 1583123

Data: 29-08-2023

PROPRIETÁRIO: BOSQUE FLORESTA NEGRA RESID. SPE LTDA

PROJETO: LOTEAMENTO FLORESTA NEGRA RESIDENCIAL

TRAFÓ: 3x30, 2x45, 1x475 e 4x112,5 kVA 13,8 kV 220/127 V

EXT.: DISTRIBUIÇÃO DOS RAMAIS DE LIGAÇÃO

MUN.: QUERÊNCIA - MT

OBSERVAÇÕES: O transformador 5703635258 não existe no local, quando o cliente adquiriu a terra, já estava sem.	PROPRIETÁRIO: BOSQUE FLORESTA NEGRA RESIDENCIAL SPE LTDA CNPJ/CPF: 48.709.347/0001-34	RESP. TÉCNICO: MAURICIO ANTONIO MORBECK CURVO ENGENHEIRO ELETRICISTA	PROJETO: LOTEAMENTO FLORESTA NEGRA RESIDENCIAL TRAFÓ: 3x30, 2x45, 1x475 e 4x112,5 kVA 13,8 kV 220/127 V EXT.: DISTRIBUIÇÃO DOS RAMAIS DE LIGAÇÃO MUN.: QUERÊNCIA - MT	TRIFÁSICA CLASSE 13.8 KV BOSQUE FLORESTA NEGRA RESID. SPE LTDA LOTEAMENTO FLORESTA NEGRA RESIDENCIAL 3x30, 2x45, 1x475 e 4x112,5 kVA 13,8 kV 220/127 V QUERÊNCIA - MT	DATA: 12/06/2023 ART: 1220230104272 FOLHA: 08/09 ESCALA: 1/1000 DES: VALDEIR MENEZES
--	--	---	---	--	---