

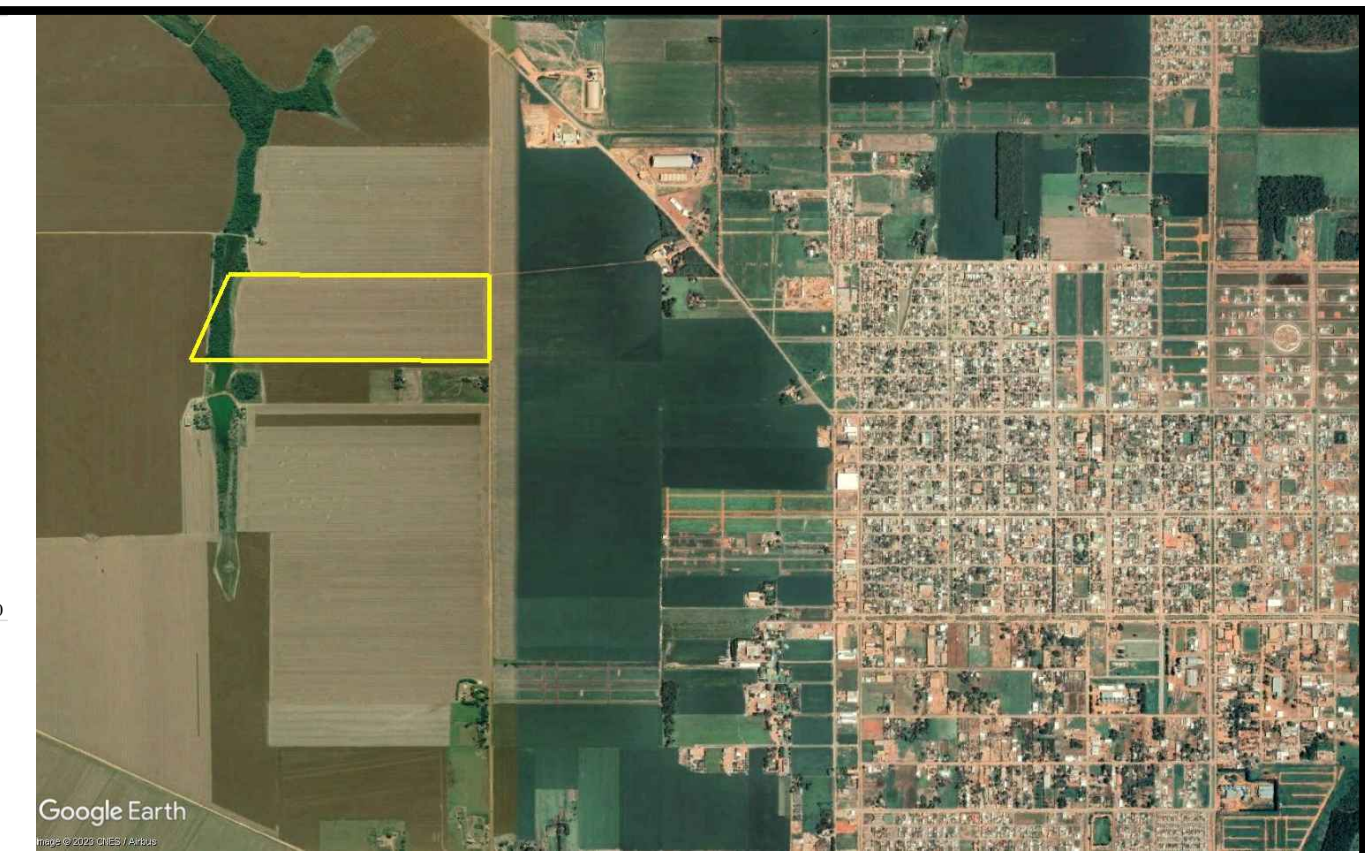


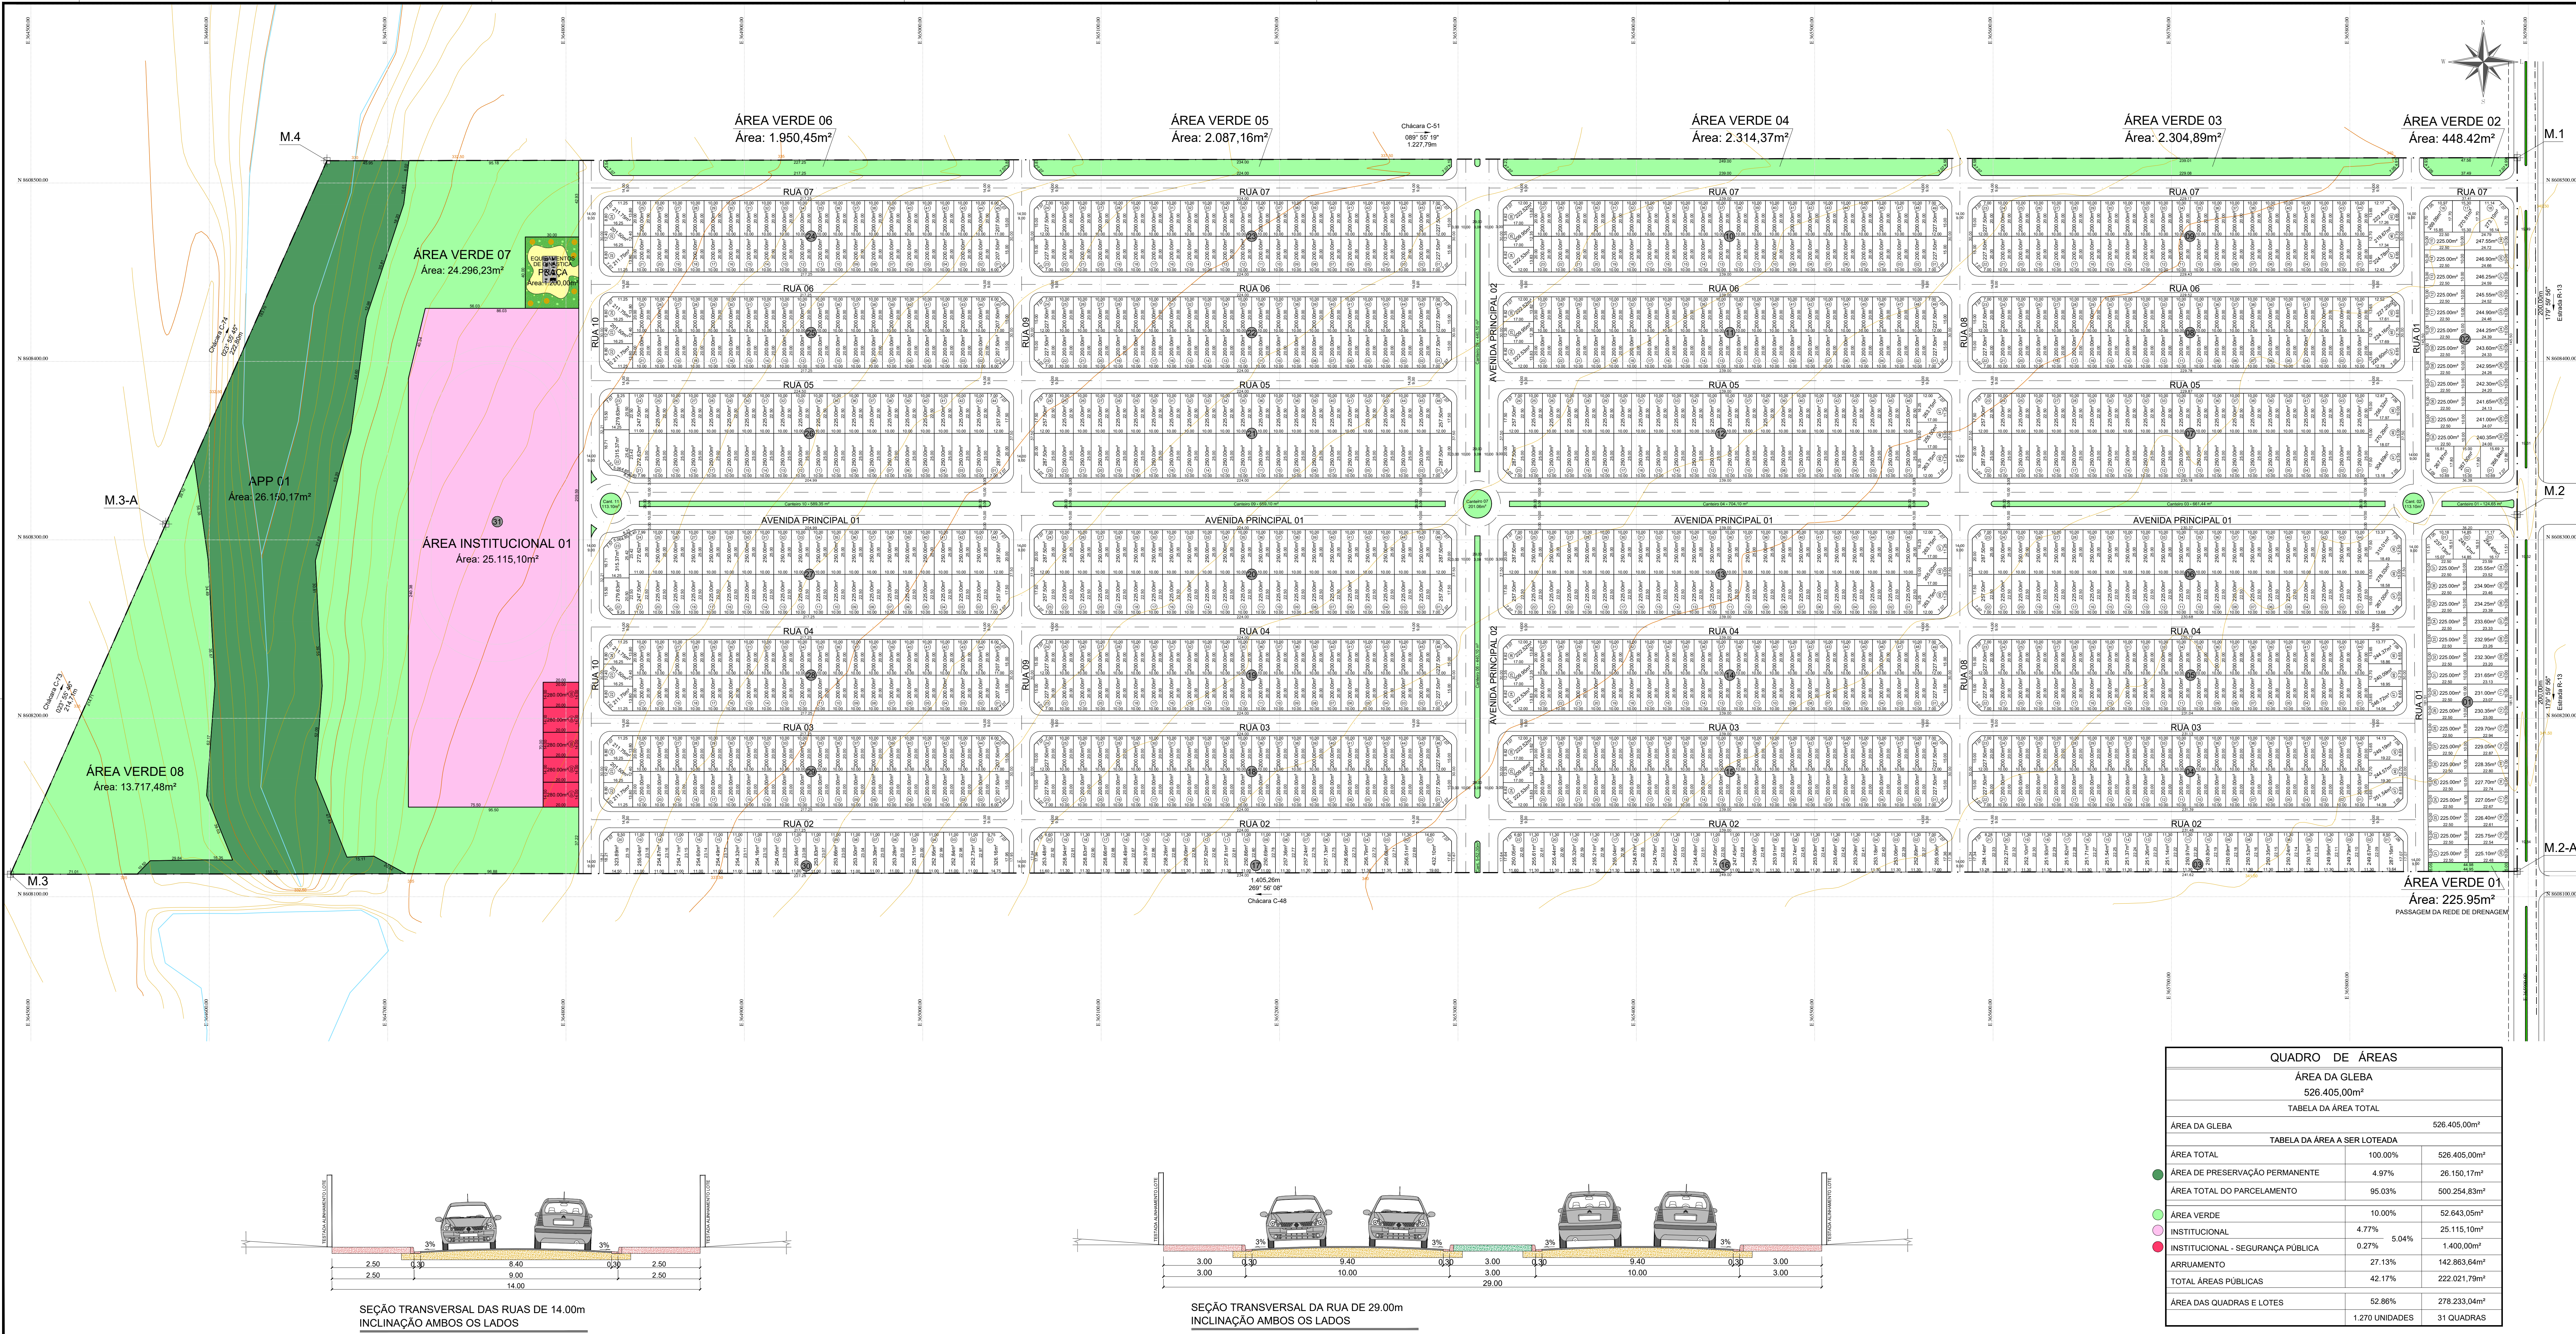

MAPA DE SITUAÇÃO  
S/E

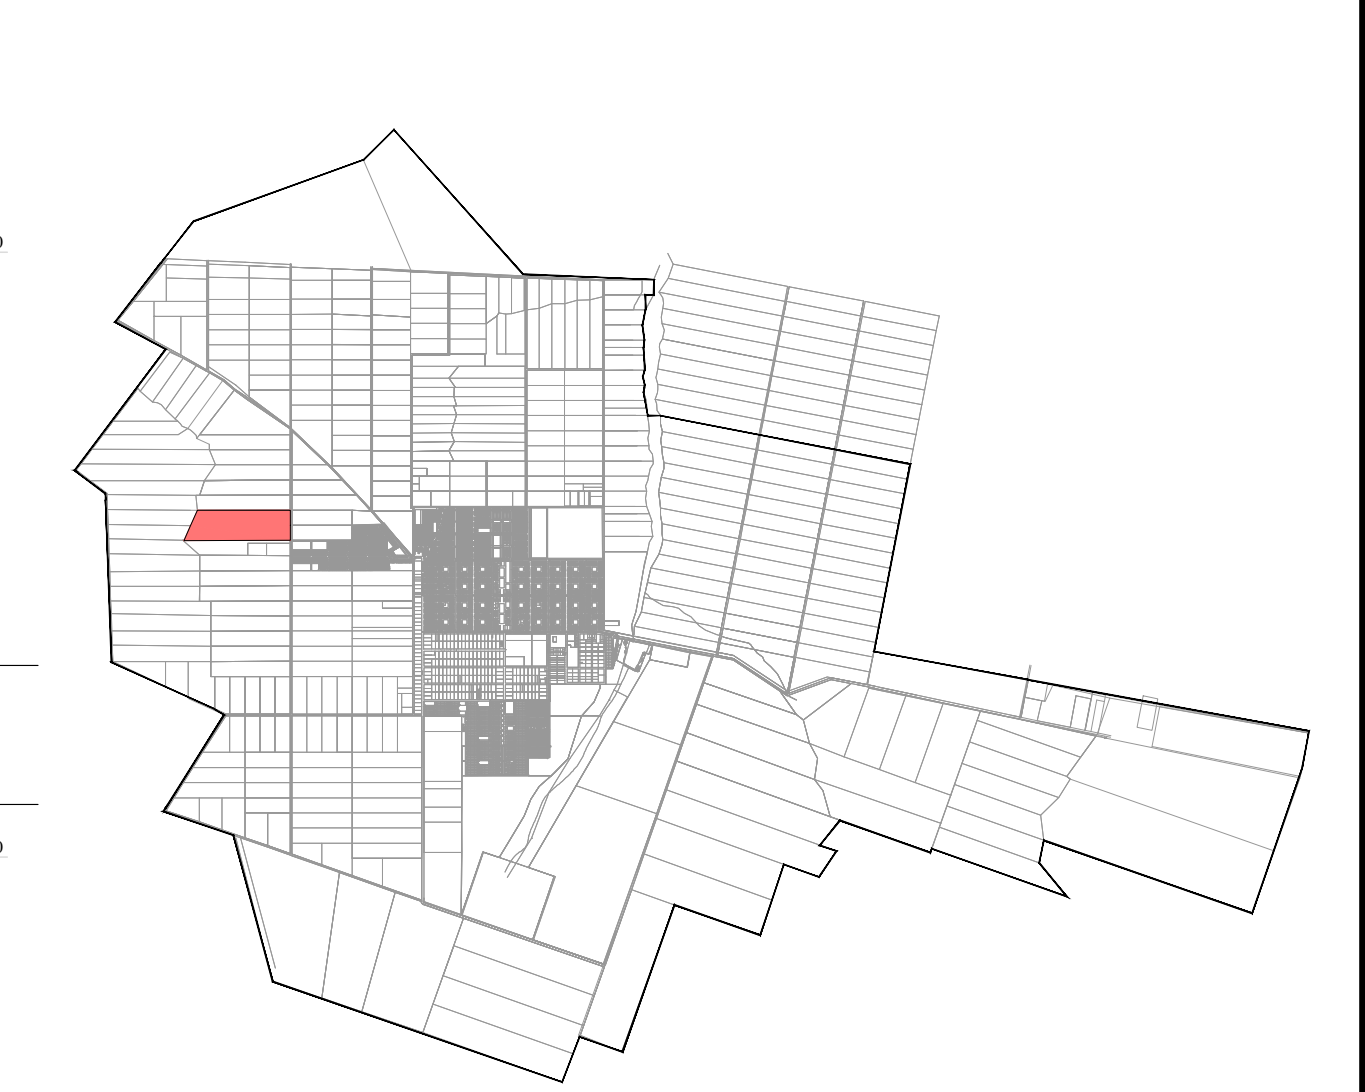

MAPA DE LOCALIZAÇÃO  
S/E

APROVAÇÃO:

**CASA & TERRA**  
EMPREENDEIMENTOS

## PROJETO DE URBANISMO RESIDENCIAL PLANALTO II

PROJETO DE PARCELAMENTO DO SOLO URBANO  
ENDEREÇO: LOTE DE CHACARA Nº 50 DO SETOR "C"  
MUNICÍPIO: QUERÊNCIA/MT

PROPRIETÁRIO: RESIDENCIAL QUERÊNCIA EMPREENDEIMENTOS IMOBILIÁRIOS LTDA.  
CNPJ: 33.492.778/0001-69

AUTOR E RT: FERNANDO AUGUSTO NUNES DE OLIVEIRA  
ENº CIVIL CREA-07 1082/0

| ÁREA TERRENO  | ÁREA DOS LOTES | TOTAL DE LOTES | DATUM                    | ESCALA | DATA               |
|---------------|----------------|----------------|--------------------------|--------|--------------------|
| 526.405,00 m² | 278.233,04m²   | 1.270 un       | SIRGAS 2000<br>ZONA 22 S | 1/1750 | Nov/23<br>Rev: R13 |

CONTEÚDO:  
PROJETO URBANÍSTICO  
QUADRO DE ÁREAS  
SEÇÃO TRANSVERSAL DAS VIAS

PRANCHA:  
**01/01**  
COMPUTAÇÃO GRÁFICA: JEAN KARIO  
R13 E 5566-2004