


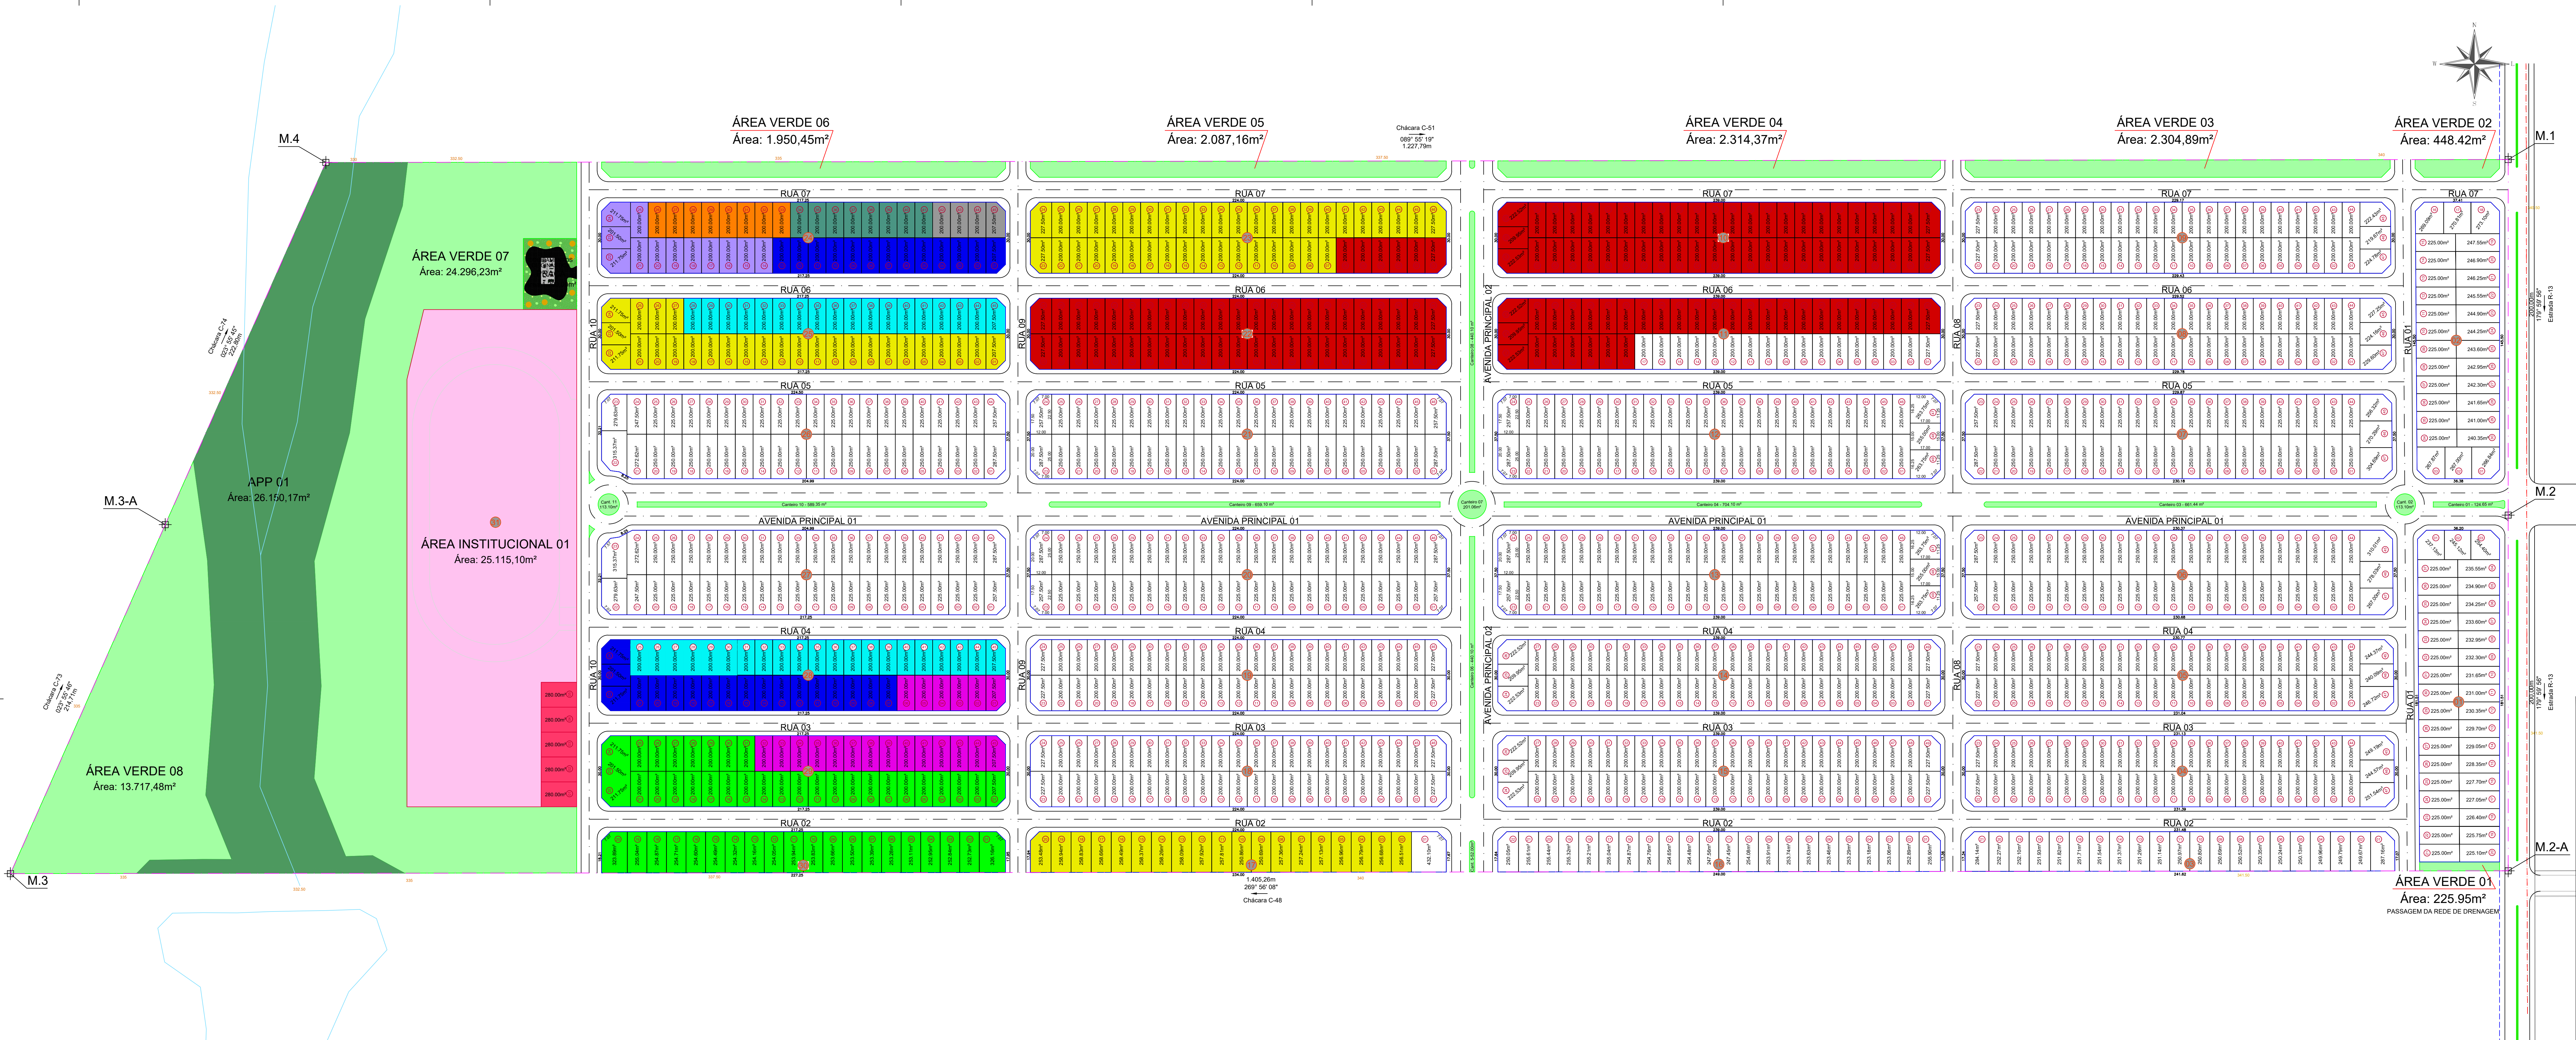

MAPA DE SITUAÇÃO S/E

- ABERTURA DE VIAS - 133 lotes
- DEMARCAÇÃO DE LOTES - 86 lotes
- REDE ABASTECIMENTO DE ÁGUA - 51 lotes
- ESCOAMENTO DE ÁGUA PLUVIAL (DRENAGEM) - 39 lotes
- REDE DE ENERGIA ELÉTRICA E ILUMINAÇÃO PÚBLICA - 31 Lotes

- PAVIMENTAÇÃO - 20 lotes
- MEIO FIO - 12 lotes
- SINALIZAÇÃO - 8 lotes
- ARBORIZAÇÃO - 8 lotes
- LOTES SEGURANÇA PÚBLICA - 4 lotes

LEGENDA CAUCIONAMENTO

TOTAL DE LOTES CAUCIONADOS - 392

QUADRO DE ÁREAS			
ÁREA DA GLEBA			
526.405,00m²			
TABELA DA ÁREA TOTAL			
ÁREA DA GLEBA	526.405,00m²		
TABELA DA ÁREA A SER LOTEADA			
ÁREA TOTAL	100.00%	526.405,00m²	
ÁREA DE PRESERVAÇÃO PERMANENTE	4.97%	26.150,17m²	
ÁREA TOTAL DO PARCELAMENTO	95.03%	500.254,83m²	
ÁREA VERDE	10.00%	52.643,05m²	
INSTITUCIONAL	4.77%	25.115,10m²	
INSTITUCIONAL - SEGURANÇA PÚBLICA	0.27%	1.400,00m²	
ARRUAMENTO	27.13%	142.863,64m²	
TOTAL ÁREAS PÚBLICAS	42.17%	222.021,79m²	
ÁREA DAS QUADRAS E LOTES	52.86%	278.233,04m²	
	1.270 UNIDADES	31 QUADRAS	

APROVAÇÃO:

CASA & TERRA
EMPREENHIMENTOS

PROJETO DE URBANISMO RESIDENCIAL PLANALTO II

PROJETO DE PARCELAMENTO DO SOLO URBANO

ENDEREÇO: LOTE DE CHACARA Nº 50 DO SETOR "C"
MUNICÍPIO: QUERÊNCIA/MT

PROPRIETÁRIO: FERNANDO AUGUSTO NUNES DE OLIVEIRA/03387151187
RESIDENCIAL QUERÊNCIA EMPREENHIMENTOS IMOBILIÁRIOS LTDA.
CNPJ: 33.402.770/0001-69

AUTOR E RT: FERNANDO AUGUSTO NUNES DE OLIVEIRA
ENº CIVIL CREA-OF: 1082/0

ÁREA TERRENO 526.405,00 m²
ÁREA DOS LOTES 278.233,04m²
TOTAL DE LOTES 1.270 un

DATUM SIRGAS 2000
ZONA 22 S

ESCALA 1/1750

DATA Nov/23

Revis: R13

CONTEÚDO: PROJETO URBANÍSTICO
QUADRO DE ÁREAS
SEÇÃO TRANSVERSAL DAS VIAS

PRANCHA: 01/01
COMPUTAÇÃO GRÁFICA: JEAN KARLO
(11) 9.9556-2000