


TABELA DE ALINHAMENTOS - RETAS						
LINHA	EXTENSÃO	AZIMUTE	COORD. INICIAL (X, Y)	COORD. FINAL (X, Y)		
L1	29.005	359°37'32"	(355837.0194,8008114.1066)	(355836.8206,8008143.1713)		
L2	54.001	359°37'32"	(355836.8206,8008143.1713)	(355836.4767,8008197.1713)		
L3	54.001	359°37'32"	(355836.4767,8008197.1713)	(355836.1238,8008251.1713)		
L4	58.001	359°37'32"	(355836.1238,8008251.1713)	(355835.7449,8008309.1713)		
L5	57.995	359°37'32"	(355835.6011,8008331.1713)	(355835.2222,8008389.1713)		
L6	54.001	359°37'32"	(355835.2222,8008389.1713)	(355834.8693,8008443.1713)		
L7	54.001	359°37'32"	(355834.8693,8008443.1713)	(355834.5165,8008497.1713)		
L8	16.520	359°37'32"	(355834.5165,8008497.1713)	(355834.4000,8008514.0895)		
L9	241.250	090°00'00"	(355814.1456,8008143.1713)	(355055.3956,8008143.1713)		
L10	249.000	090°00'00"	(355055.3956,8008143.1713)	(355054.3956,8008143.1713)		

TABELA DE CURVAS DO ALINHAMENTO										
CURVAS	AC	R (m)	T (m)	D (m)	PC	PT	PONTO	PC	PI	PT

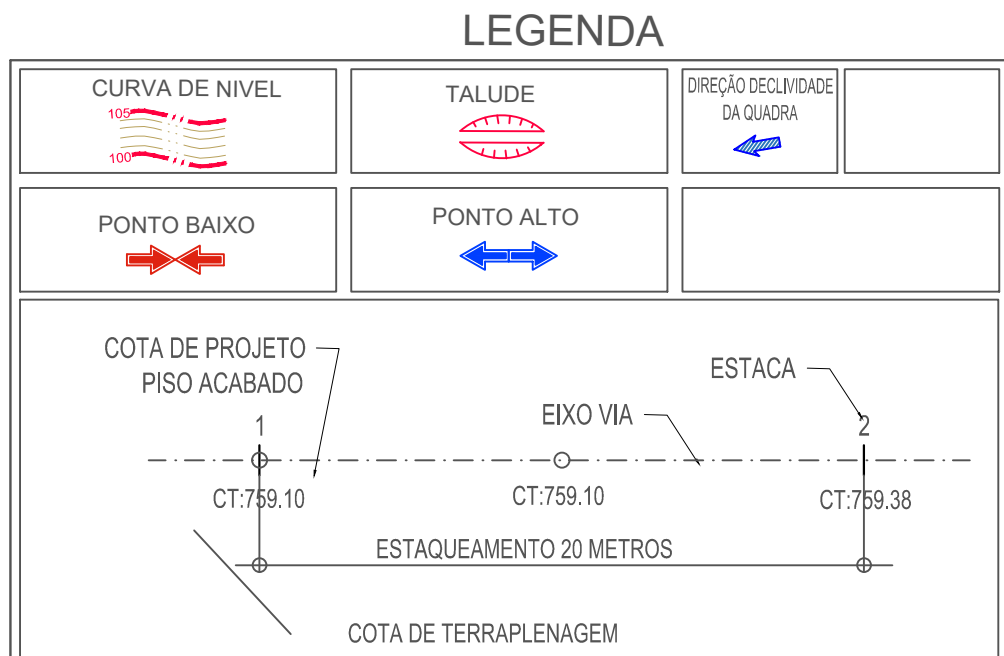

NOTAS:

1 - DIMENSÕES E ELEVAÇÕES EM METROS, EXCETO ONDE INDICADO

2 - AS REDES EXISTENTES SEM CADASTRO DEVERÃO SER SONDADES NA ÉPOCA DA EXECUÇÃO DA OBRA

3 - OS DANOS CAUSADOS ÀS INSTALAÇÕES SUBTERRÂNEAS, SERÃO DE INTERA RESPONSABILIDADE DA EXECUTORA DA OBRA INDEPENDENTEMENTE DA INTERFERÊNCIA CONSTAR OU NÃO DOS DESENHOS DOS PROJETOS E ALTERAÇÕES DESTAS INSTALAÇÕES SOMENTE PODERÃO SER REALIZADAS COM EXPRESSA ANUIÊNCIA DOS PROPRIETÁRIOS E OU CONCESSIONÁRIOS

A COTA INDICADA NO EIXO DO VIÁRIO É A COTA DO PISO ACABADO. PARA CÁLCULO DA MOVIMENTAÇÃO DE TERRA, FOI CONSIDERADO A CAIXA ABERTA.

4 - A COTA INDICADA NO EIXO DO VIÁRIO É A COTA DO PISO ACABADO. PARA CÁLCULO DA MOVIMENTAÇÃO DE TERRA, FOI CONSIDERADO A CAIXA ABERTA.

REVISÕES		
REVISÃO Nº	MEMORIAL DA REVISÃO	DATA
REV.00	EMISSION INICIAL	03/05/2023
REV.01	INCLUSÃO DA BACIA DE RETENÇÃO E TERRAPLENAGEM DAS QUADRAS	29/05/2023
REV.02	ALTERAÇÃO DO PROJETO URBANÍSTICO	29/08/2023
REV.03	AJUSTE DE TERRAPLENAGEM E INSERÇÃO DE AVENIDAS	10/11/2023
REV.04		

MT-QUR-PL02-TER-GEO-01-02-PLBA-R03

Sistemas Urbanos Engenharia Ltda.

EMPREENDIMENTO: RESIDENCIAL PLANALTO II

PROPRIETÁRIO: RESIDENCIAL QUERÊNCIA EMPREENDIMENTOS IMOBILIÁRIOS LTDA.

Título / Assunto: PROJETO DE TERRAPLENAGEM GEOMÉTRICO DO EIXO VIÁRIO - PARTE A

Local: LOTE DE CHÁCARA NO SETOR "C"

Município: QUERÊNCIA/MT

Escala: 1:1000

Data: 10/11/2023

Quadro de Áreas:

Declaro que a aprovação deste projeto, não implica no reconhecimento por parte da Prefeitura Municipal, do direito de propriedade do terreno.

Proprietário: RESIDENCIAL QUERÊNCIA EMPREENDIMENTOS IMOBILIÁRIOS LTDA
CNPJ: 33.492.779/0001-69

Autor do Projeto e Responsável do Técnico Projeto:
Carlos Matheus Cardoso Lima - Engenheiro Civil
CREA: 506347907/SP

ART Nº: 28027230230694869

Aprovações: