

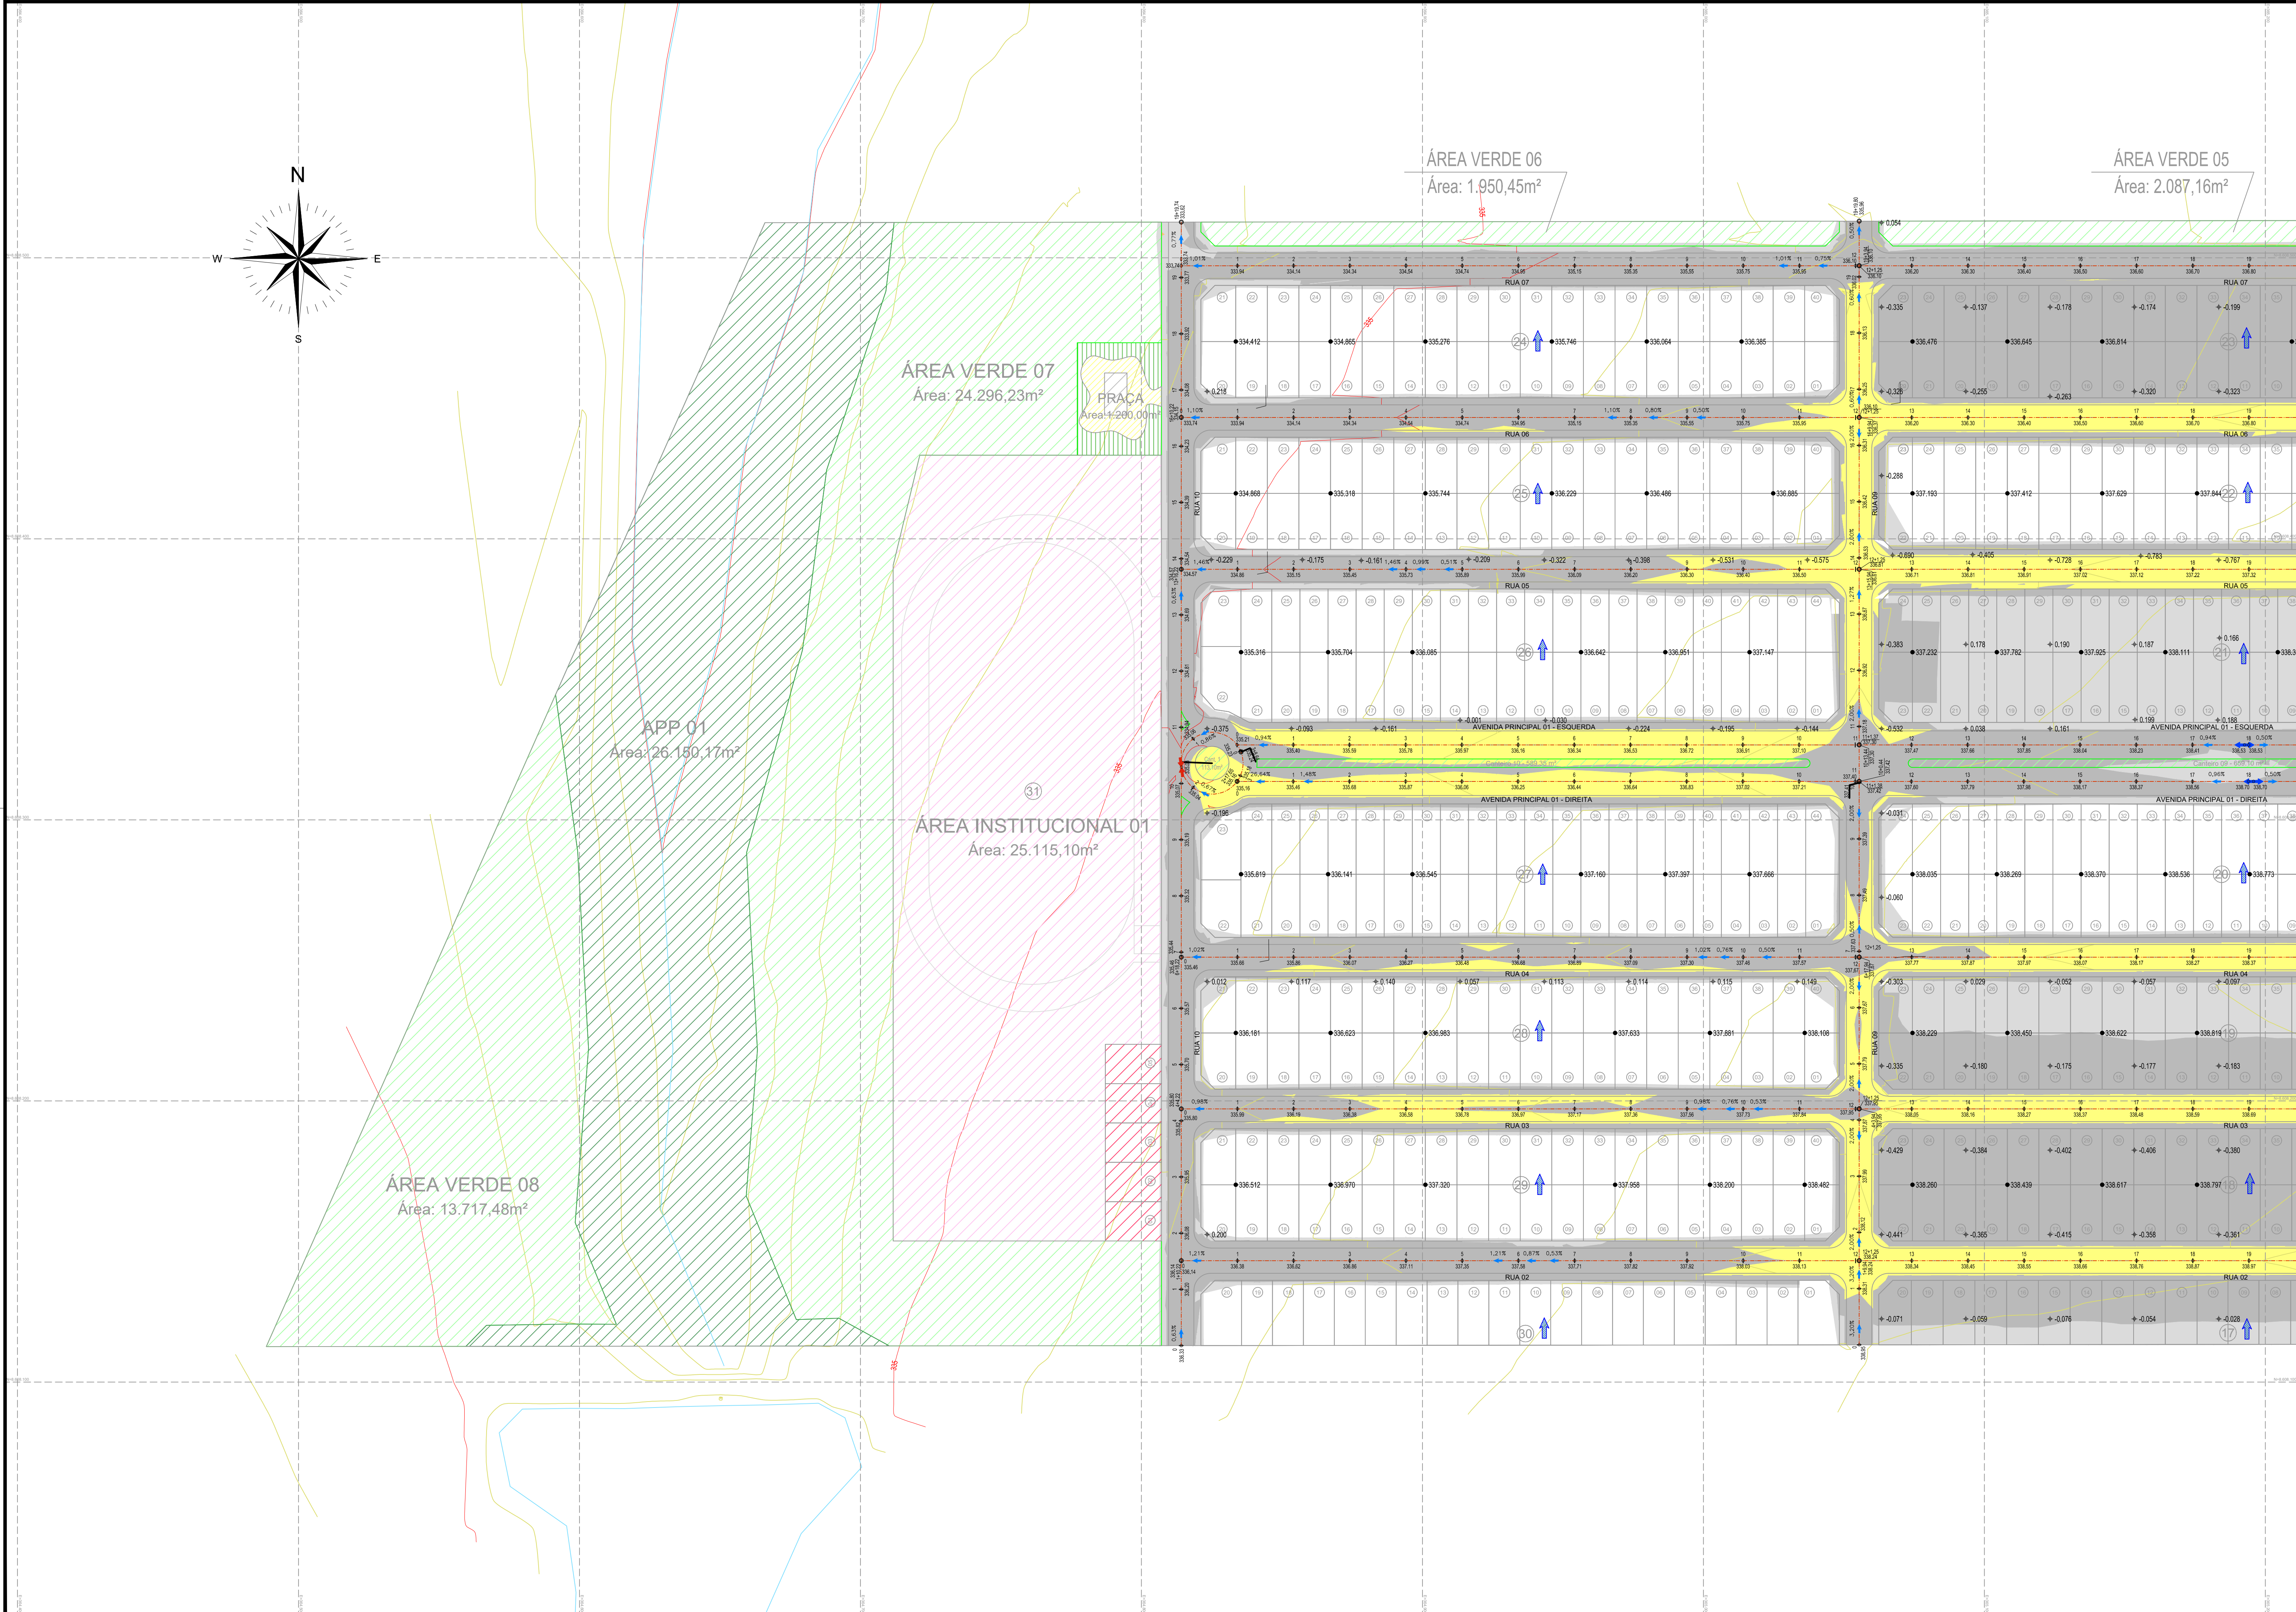


TABELA MAPA DE MANCHAS					
FAIXA	ELEVAÇÃO MÍNIMA	ELEVAÇÃO MÁXIMA	COR	ÁREA	STATUS
1	-1.114	-1.000		228.08m²	CORTE
2	-1.000	-0.500		50366.07m²	CORTE
3	-0.500	0.000		138155.17m²	CORTE
4	0.000	0.500		71038.68m²	ATERRO
5	0.500	1.000		29149.55m²	ATERRO
6	1.000	1.700		13178.88m²	ATERRO

Camada Vegetal (20cm)	60.423,29m³
Corte	69.180,89m³
Aterro	51.205,88m³
Aterro com 25% de empolamento	64.007,35m³
Saldo	5.173,54m³

LEGENDA

CURVA DE NÍVEL

TALUDE

DIREÇÃO DECLIVIDADE DA QUADRA

PONTO BAIXO

PONTO ALTO

DECLIVIDADE DAS VIAS

COTA DE PROJETO
PISO ACABADO

EIXO VIA

ESTACA

COTA DE TERRAPLENAGEM

NOTAS:

1 - DIMENSÕES E ELEVAÇÕES EM METROS, EXCETO ONDE INDICADO

2 - AS REDES EXISTENTES SEM CADASTRO DEVERÃO SER SONDADAS NA ÉPOCA DA EXECUÇÃO DA OBRA

3 - OS DANOS CAUSADOS ÀS INSTALAÇÕES SUBTERRÂNEAS, SERÃO DE INTERA RESPONSABILIDADE DA EXECUTORA DA OBRA INDEPENDENTEMENTE DA INTERFERÊNCIA CONSTAR OU NÃO DOS DESENHOS DOS PROJETOS E ALTERAÇÕES DESTAS INSTALAÇÕES SOMENTE PODERÃO SER REALIZADAS COM EXPRESSA ANUIÊNCIA DOS PROPRIETÁRIOS E OU CONCESSIONÁRIOS

A COTA INDICADA NO EIXO DO VIÁRIO É A COTA DO PISO ACABADO. PARA CÁLCULO DA MOVIMENTAÇÃO DE TERRA, FOI CONSIDERADO A CAIXA ABERTA.

4 - A COTA INDICADA NO EIXO DO VIÁRIO É A COTA DO PISO ACABADO. PARA CÁLCULO DA MOVIMENTAÇÃO DE TERRA, FOI CONSIDERADO A CAIXA ABERTA.

REVISÕES		
REVISÃO Nº	MEMORIAL DA REVISÃO	DATA
REV.00	EMISSION INICIAL	03/05/2023
REV.01	INCLUSÃO DA BACIA DE RETENÇÃO E TERRAPLENAGEM DAS QUADRAS	29/05/2023
REV.02	ALTERAÇÃO DO PROJETO URBANÍSTICO	29/08/2023
REV.03	AJUSTE DE TERRAPLENAGEM E INSERÇÃO DE AVENIDAS	10/11/2023
REV.04		

MT-QUR-PL02-TER-GEO-07-13-PLBA-R03

Sistemas Urbanos Engenharia Ltda.

EMPREENDIMENTO:

RESIDENCIAL PLANALTO II

Folha:

07/13

PROPRIETÁRIO:

RESIDENCIAL QUERÊNCIA EMPREENDIMENTOS IMOBILIÁRIOS LTDA.

Título / Assunto:

PROJETO DE TERRAPLENAGEM

Local:

MAPA DE MANCHAS E VOLUMES - PARTE A

Município:

LOTE DE CHÁCARA NO SETOR "C"

Escala:

QUERÊNCIA/MT

Data:

1:1000

10/11/2023

Quadro de Áreas:

Declaro que a aprovação deste projeto, não implica no reconhecimento por parte da Prefeitura Municipal, do direito de propriedade do terreno.

Proprietário: RESIDENCIAL QUERÊNCIA EMPREENDIMENTOS IMOBILIÁRIOS LTDA.
CNPJ: 33.492.779/0001-69

Autor do Projeto e Responsável do Técnico Projeto:
Carlos Matheus Cardoso Lima - Engenheiro Civil
CREA: 5063479078/SP

ART Nº:

28027230230694689

Aprovações: