


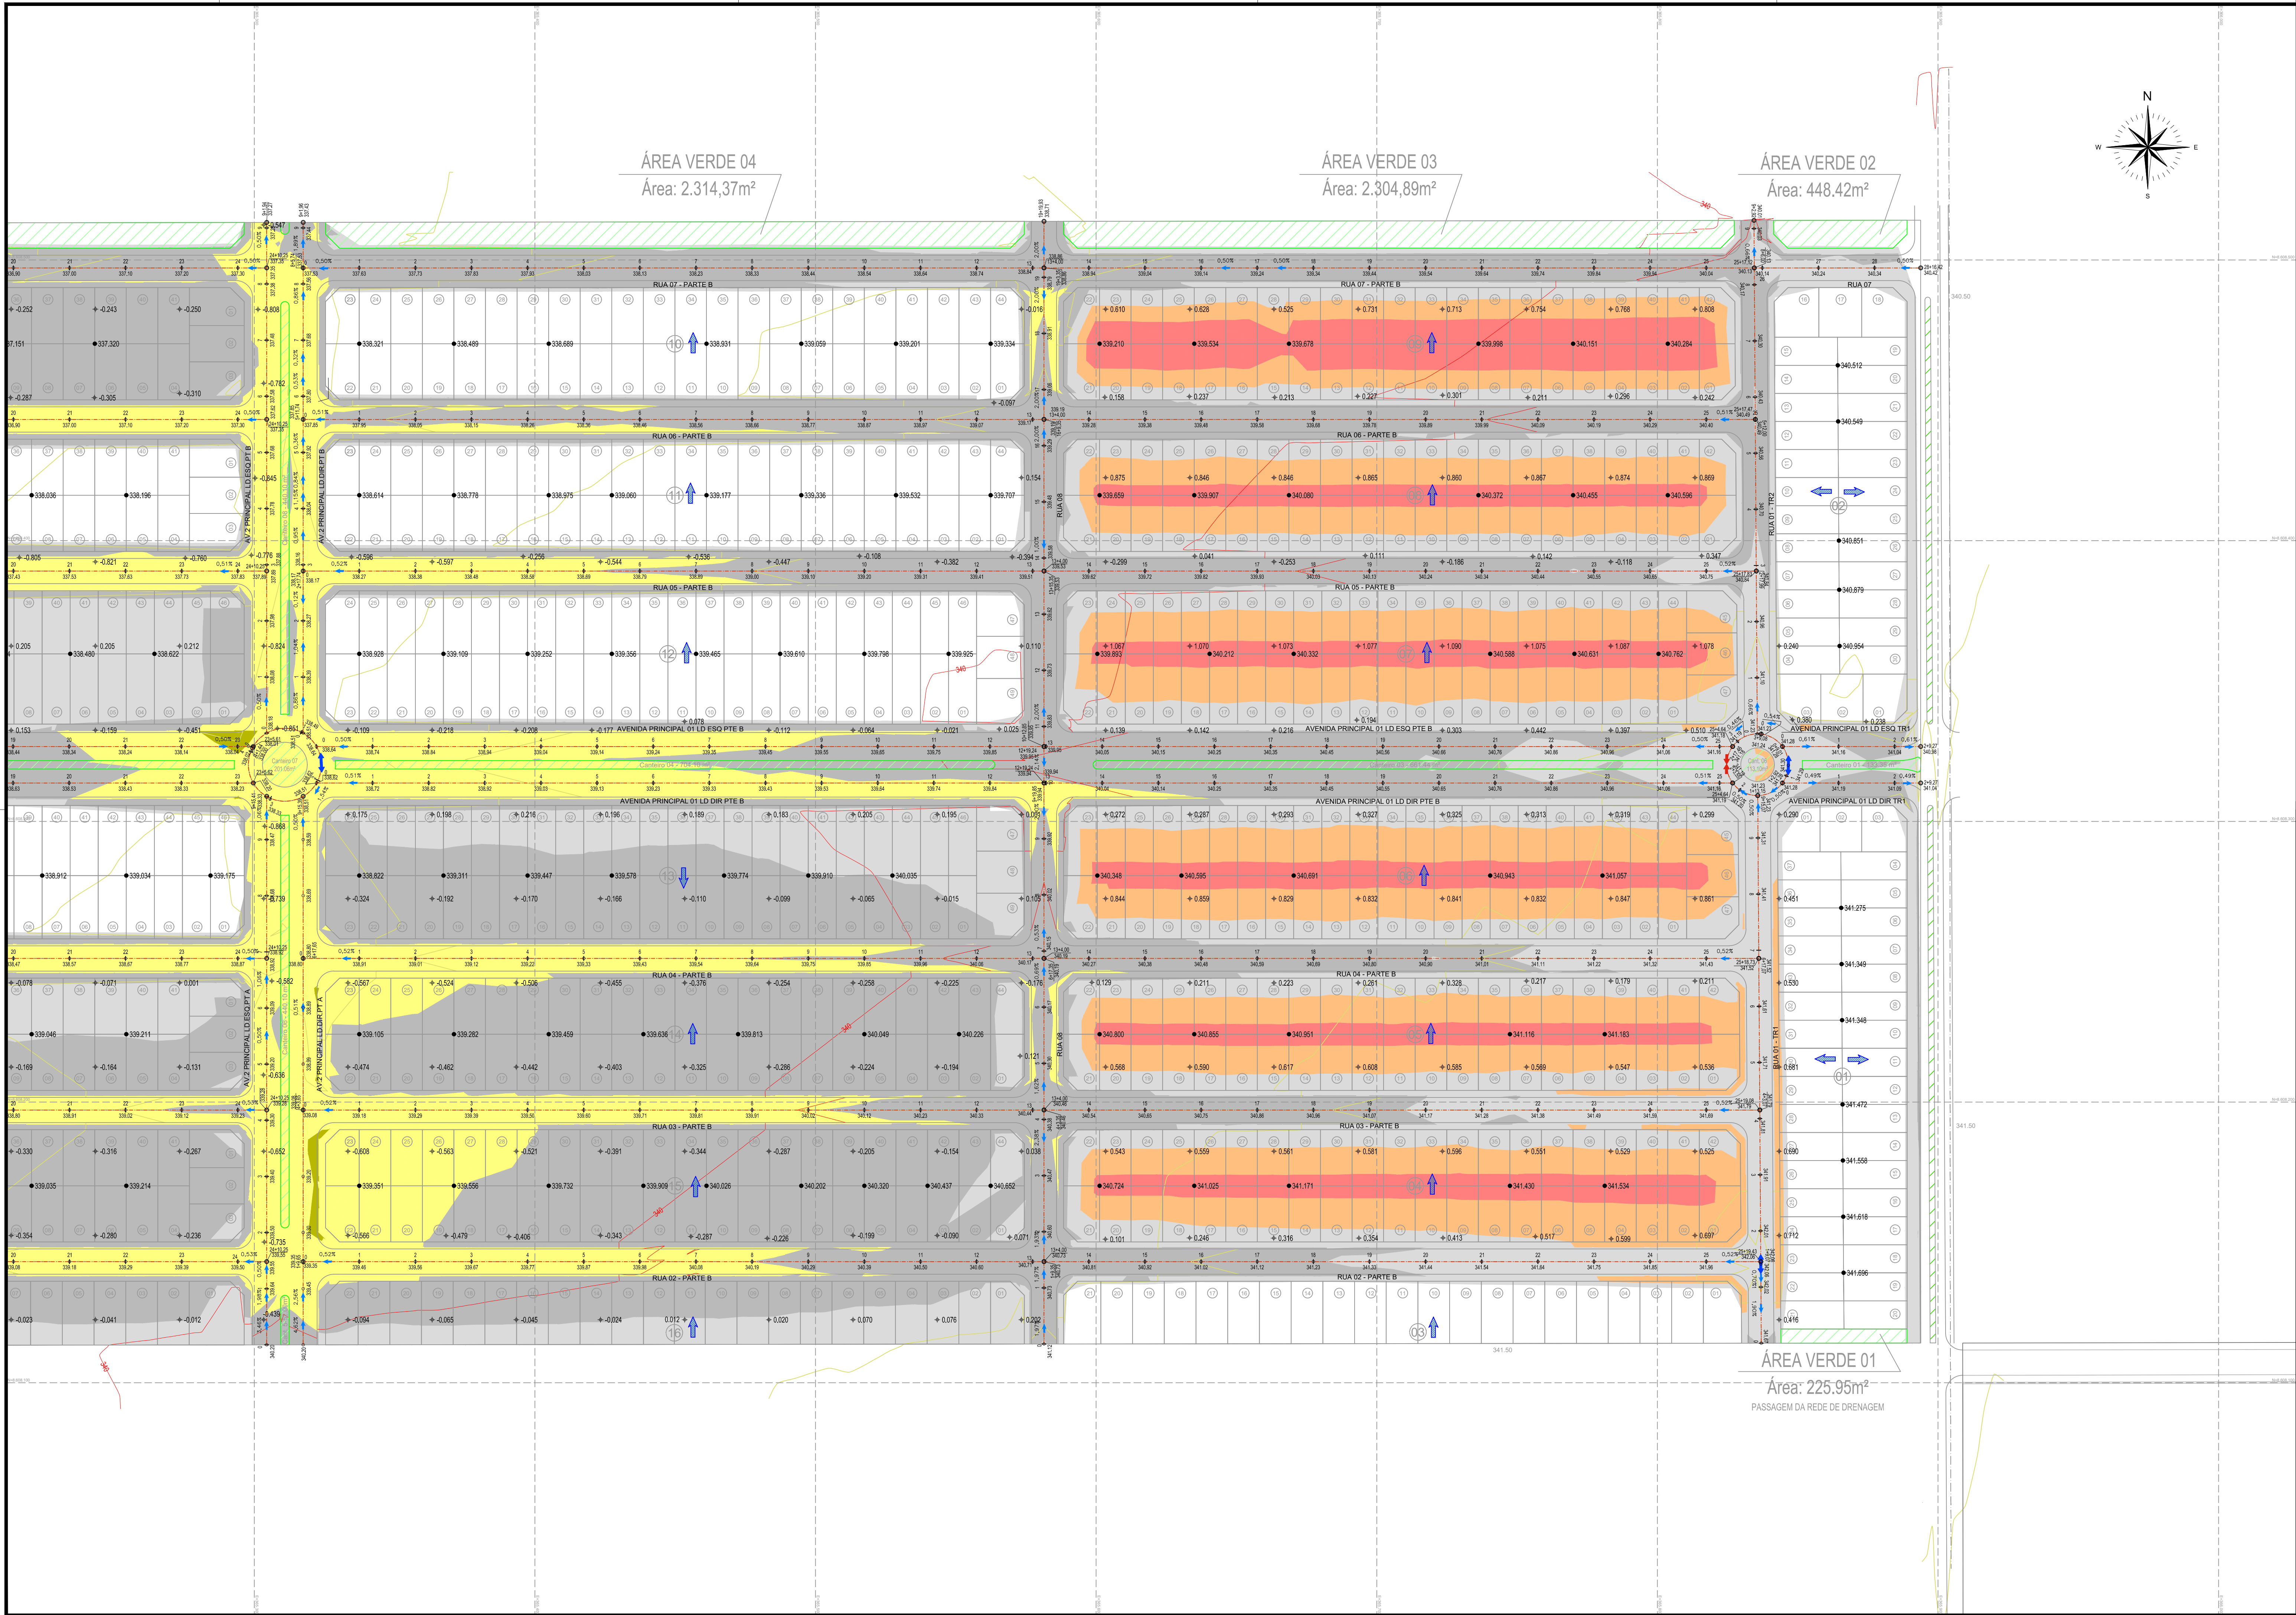


TABELA MAPA DE MANCHAS				
FAIXA	ELEVAÇÃO MÍNIMA	ELEVAÇÃO MÁXIMA	COR	STATUS
1	-1.114	-1.000	228.06m²	CORTE
2	-1.000	-0.500	50366.07m²	CORTE
3	-0.500	0.000	138156.17m²	CORTE
4	0.000	0.500	71038.68m²	ATERRO
5	0.500	1.000	29149.55m²	ATERRO
6	1.000	1.700	13178.88m²	ATERRO
Camada Vegetal (20cm)			60.423,29m³	
Corte			69.180,89m³	
Aterro			51.205,88m³	
Aterro com 25% de empolamento			64.007,35m³	
Saldo			5.173,54m³	

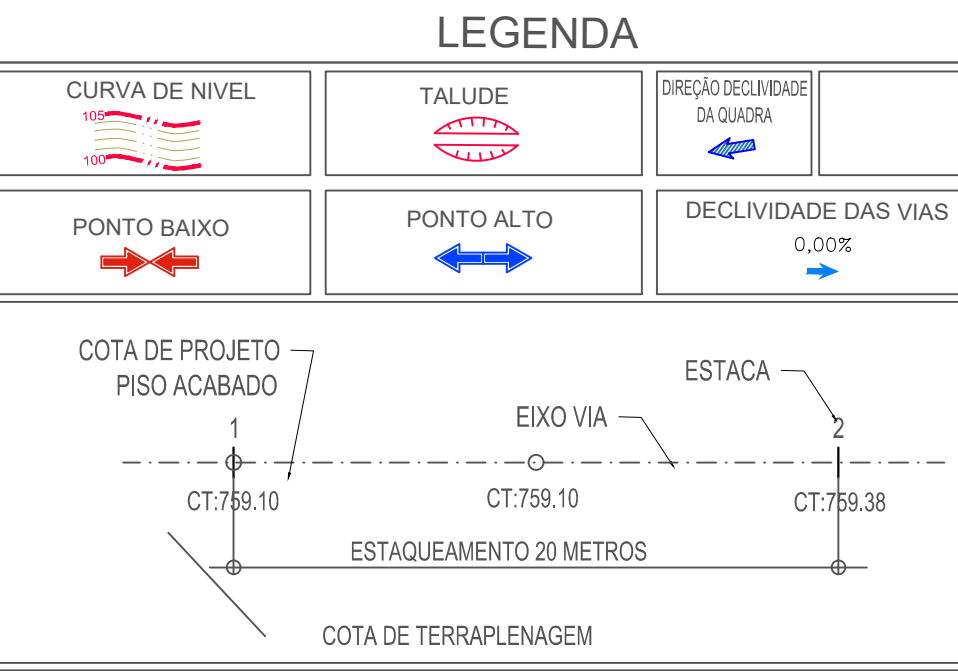

- NOTAS:**
- 1 - DIMENSÕES E ELEVAÇÕES EM METROS, EXCETO ONDE INDICADO
 - 2 - AS REDES EXISTENTES SEM CADASTRO DEVERÃO SER SONDADAS NA ÉPOCA DA EXECUÇÃO DA OBRA.
 - 3 - OS DANOS CAUSADOS ÀS INSTALAÇÕES SUBTERRÂNEAS, SERÃO DE INTEIRA RESPONSABILIDADE DA EXECUTORA DA OBRA INDEPENDENTEMENTE DA INTERFERÊNCIA CONSTAR OU NÃO DOS DESENHOS DOS PROJETOS E, ALTERAÇÕES DESTAS INSTALAÇÕES SOMENTE PODERÃO SER REALIZADAS COM EXPRESSA ANUIÊNCIA DOS PROPRIETÁRIOS E/OU CONCESSIONÁRIOS.
 - 4 - A COTA INDICADA NO EIXO DO VIÁRIO É A COTA DO PISO ACABADO. PARA CÁLCULO DA MOVIMENTAÇÃO DE TERRA, FOI CONSIDERADO A CAIXA ABERTA.

REVISÕES		
REVISÃO Nº	MEMORIAL DA REVISÃO	DATA
REV.00	EMISSIONAL INICIAL	03/05/2023
REV.01	INCLUSÃO DA BACIA DE RETENÇÃO E TERRAPLENAGEM DAS QUADRAS	29/05/2023
REV.02	ALTERAÇÃO DO PROJETO URBANÍSTICO	29/08/2023
REV.03	AJUSTE DE TERRAPLENAGEM E INSERÇÃO DE AVENIDAS	10/11/2023
REV.04		

MT-OUR-PL02-TER-GEO-07-13-PLBA-R03

Sistemas Urbanos Engenharia Ltda.

EMPREENDIMENTO:

RESIDENCIAL PLANALTO II

Folha:

08/13

PROPRIETÁRIO:

RESIDENCIAL QUERÊNCIA EMPREENDIMENTOS IMOBILIÁRIOS LTDA.

Projeto de Terraplenagem

MAPA DE MANCHAS E VOLUMES - PARTE B

Local:

LOTE DE CHÁCARA NO SETOR "C"

Município:

QUERÊNCIA/MT

Escala:

1:1000

Data:

10/11/2023

Quadro de Áreas:

Declaro que a aprovação deste projeto, não implica no reconhecimento por parte da Prefeitura Municipal, do direito de propriedade do terreno.

Proprietário: RESIDENCIAL QUERÊNCIA EMPREENDIMENTOS IMOBILIÁRIOS LTDA
CPF: 33.492.779/0001-09

Autor do Projeto e Responsável do Técnico Projeto:
Carlos Matheus Cardoso Lima - Engenheiro Civil
CREA: 5063479078/SP

ART Nº: 28027230230649489

Aprovações: