
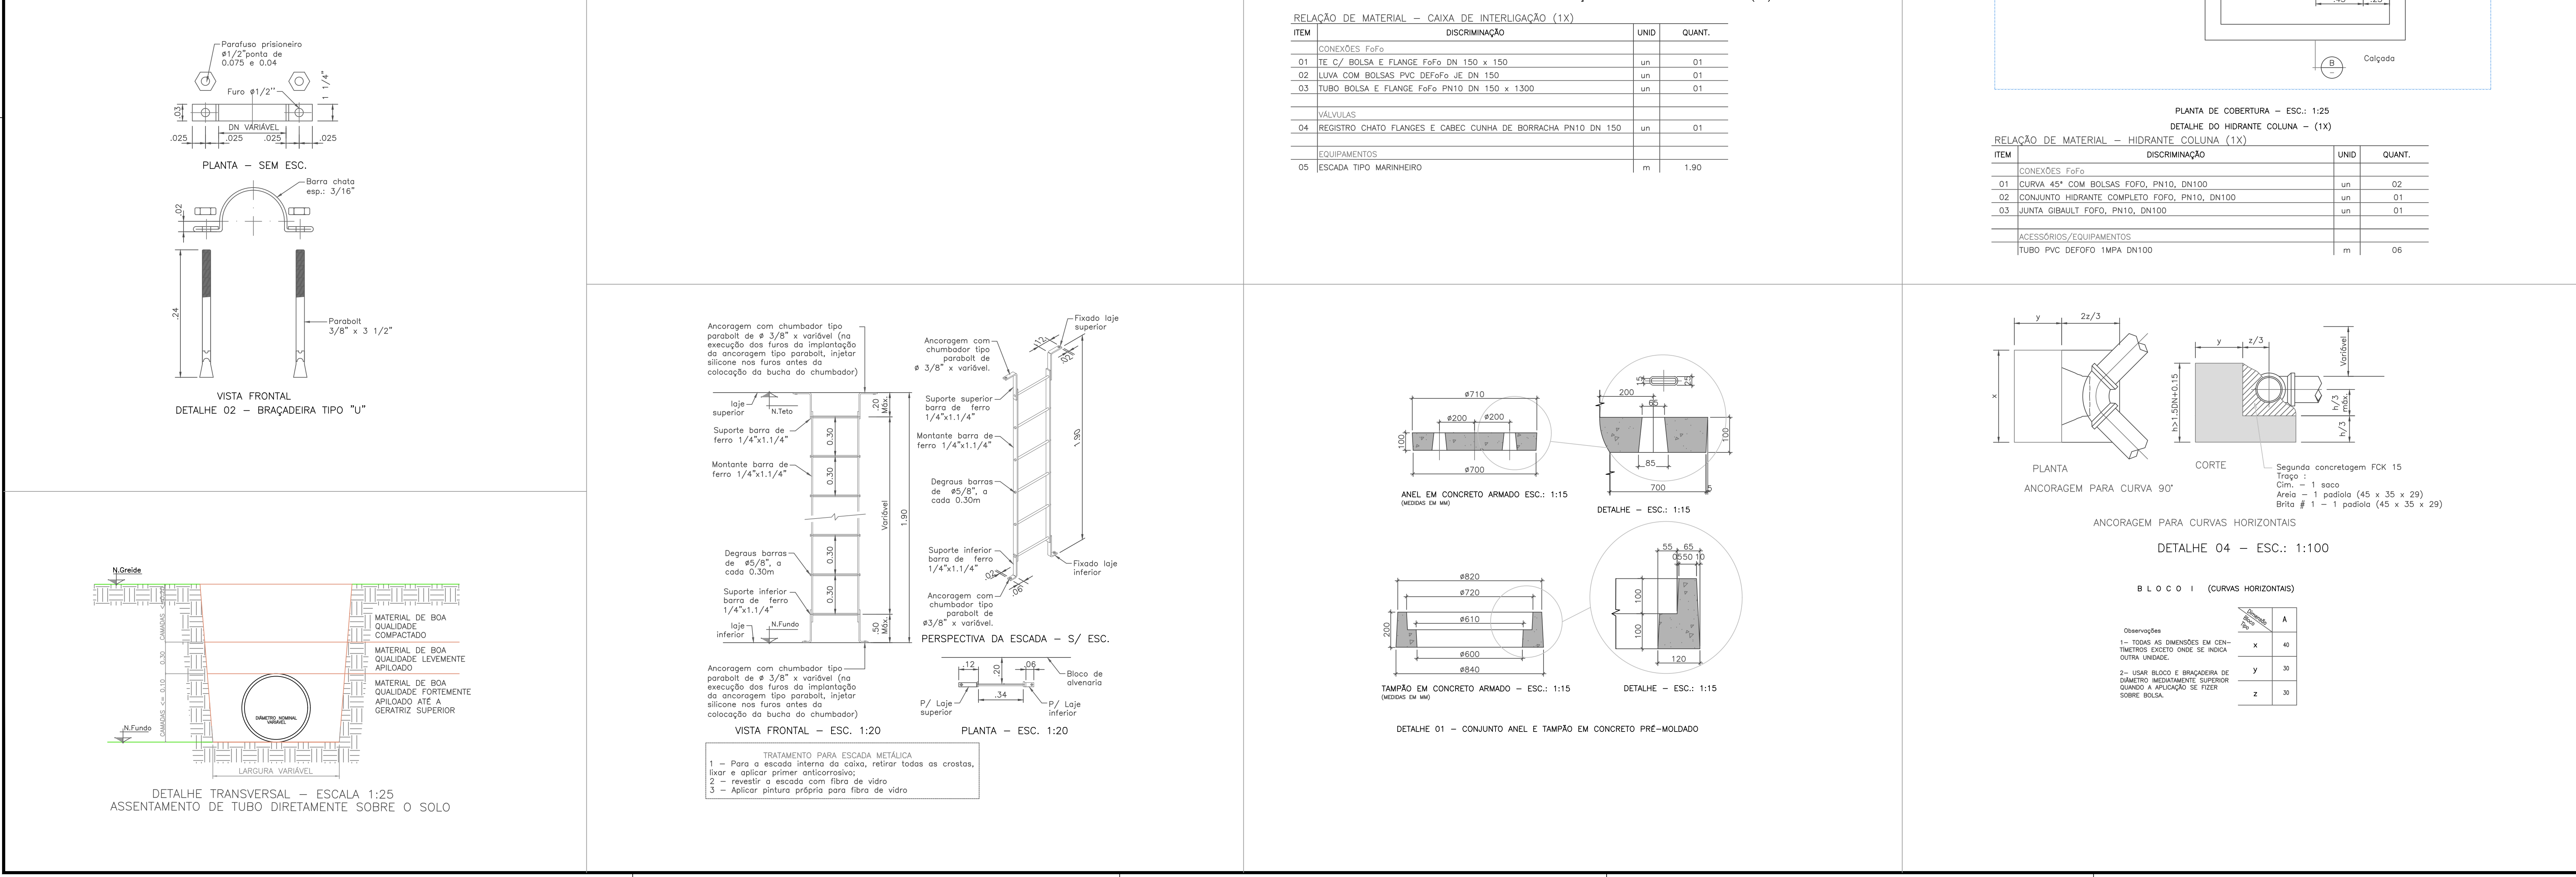
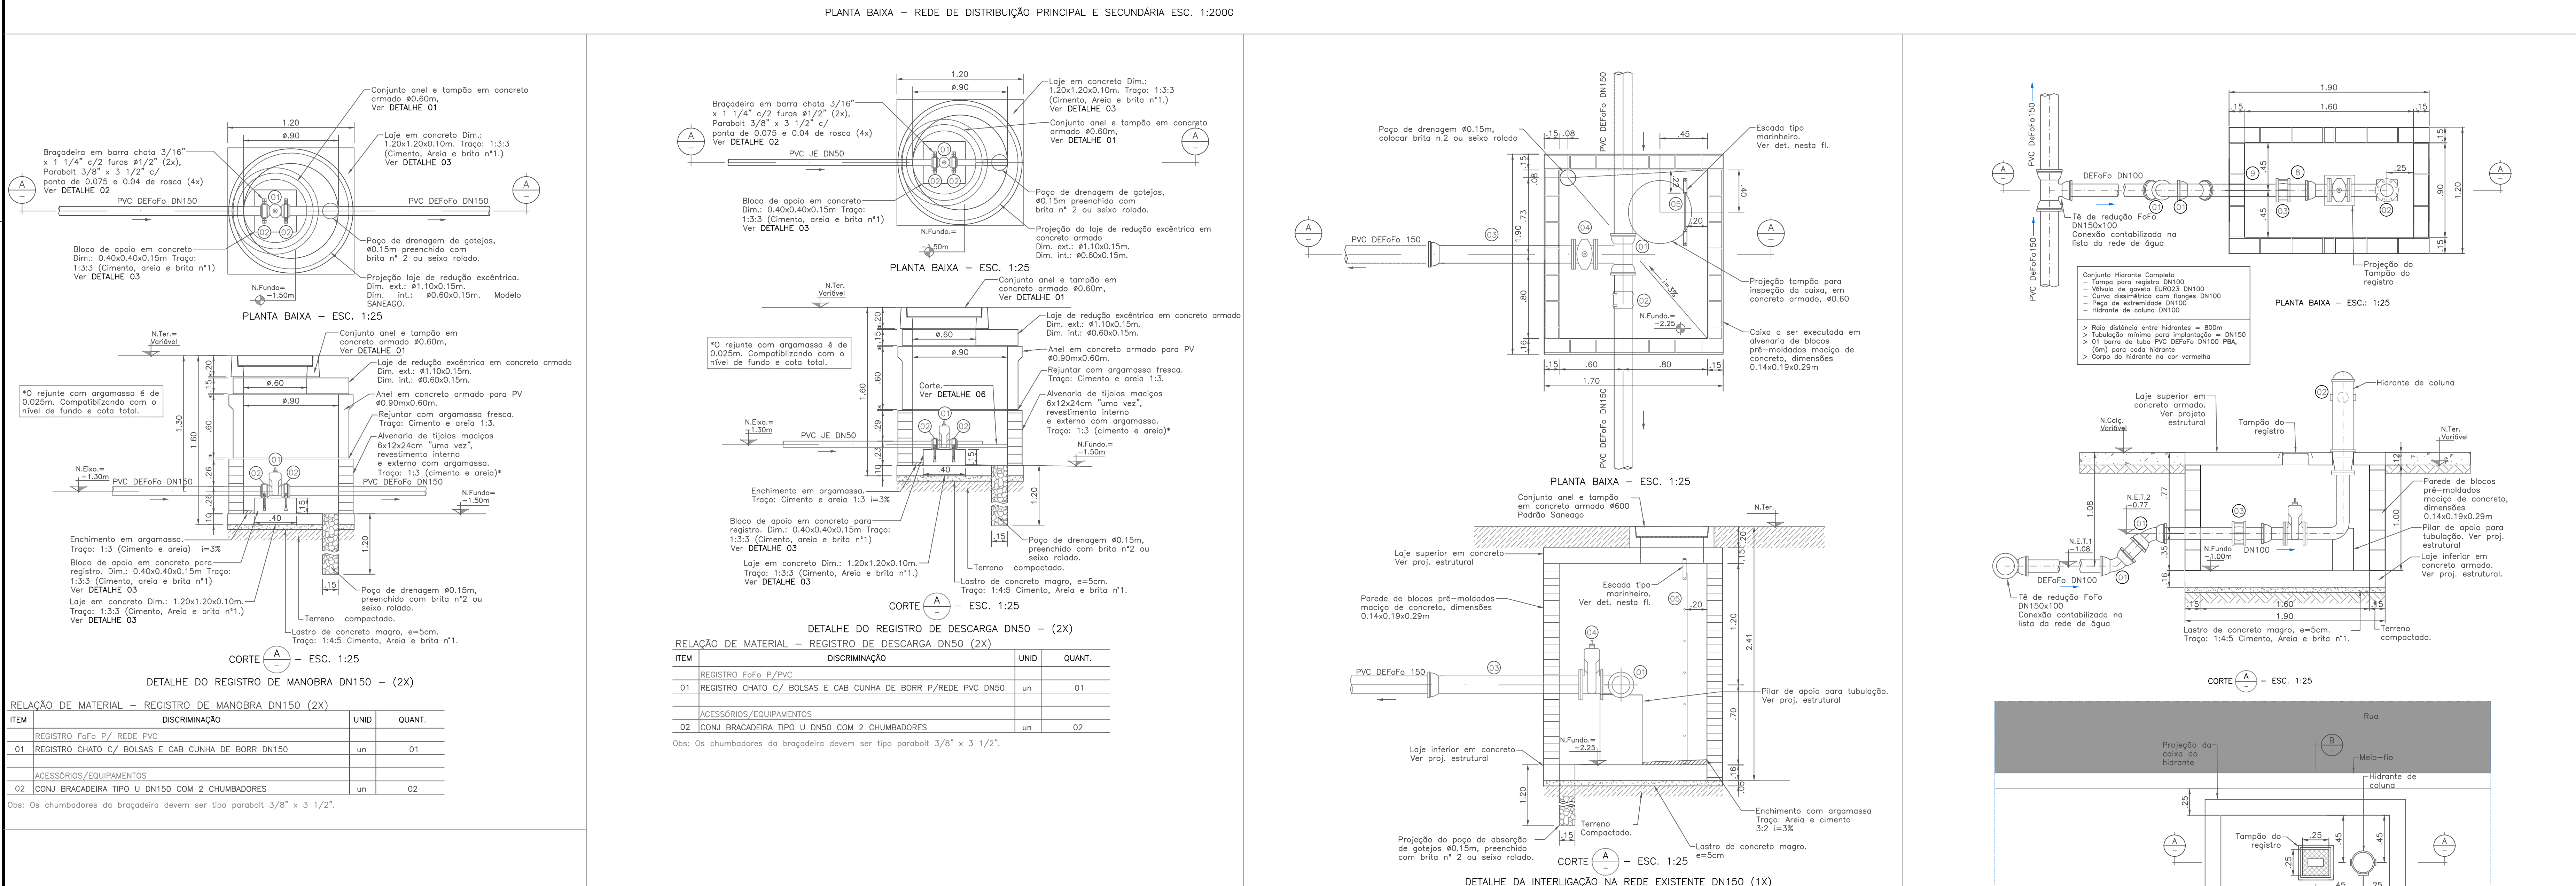


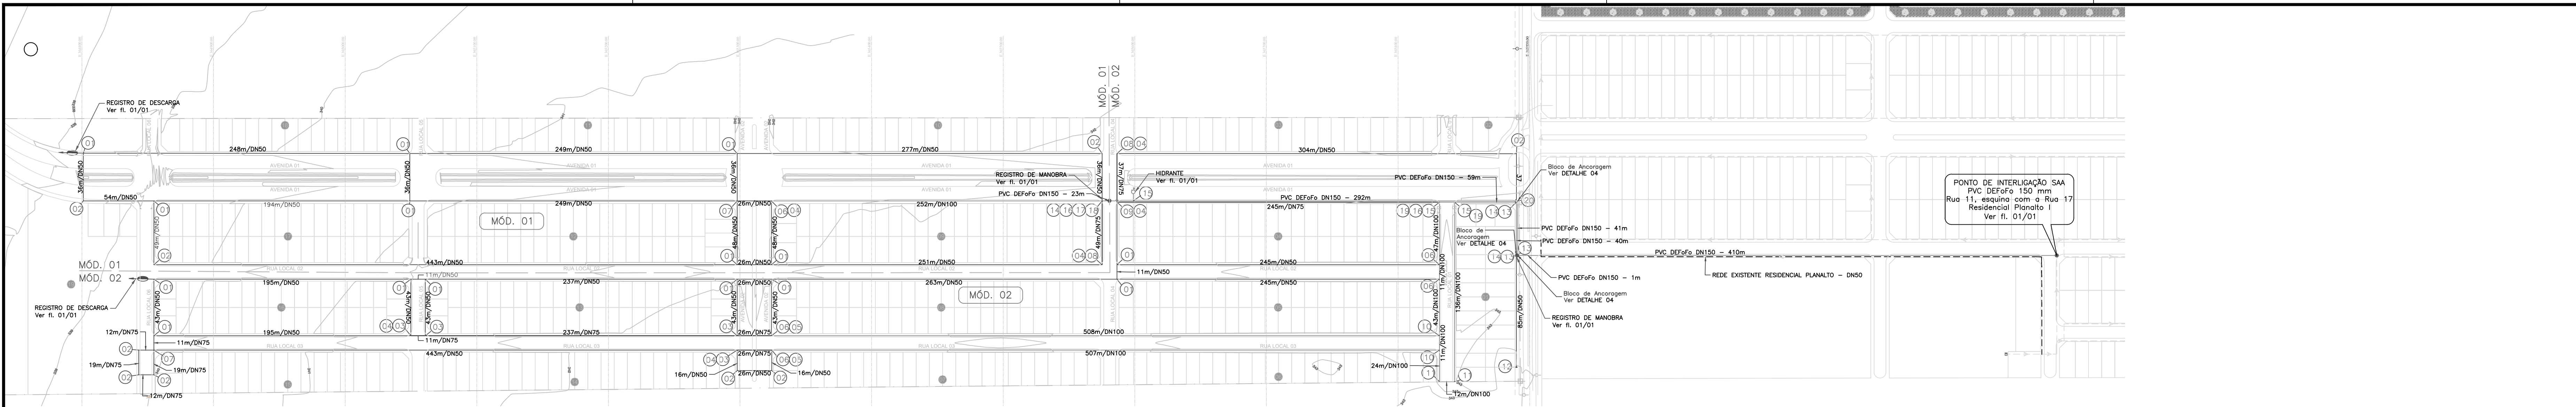

LEGENDA:

----- Divisão de módulo

PVC DEFoFo DN150 Tubulação da rede de distribuição, indicação do material. Onde não há indicação de material será PVC DN150.

90m/DN75 Indicação de extensão e diâmetro do trecho. (A extensão é indicada pelo primeiro número e o DN, em mm, pelo seguinte).

Os números se referem às conexões necessários à execução do md. Ver **RELATÓRIO DE MATERIAIS**.

Cruzamento sem interseção

Registro de Manobra

Registro de Descarga

Hidrante de Coluna completo

Rede de água existente Residencial Planalto

VI-SUALIZE
Engenharia e Projetos

MÍDIAS SOCIAIS:
E-mail: visualizengenharia@gmail.com
Telefone: 62 96141-7806
Instagram: @visualizengenharia
www.visualizengenharia.com

ACESSE NOSSO SITE ATRAVÉS DO QR CODE AO LADO

TIPO DE PROJETO:
PROJETO DE HIDRÁULICO DO SISTEMA DE ABASTECIMENTO DE ÁGUA

ENDEREÇO:
RESIDENCIAL DO LAGO – QUERÊNCIA – MT

ASSINATURAS:
PROPRIETÁRIO: _____ RESPONSÁVEL TÉCNICO: _____

RESIDENCIAL QUERÊNCIA EMPREENDIMENTOS MOBILIÁRIOS LTDA
CNPJ: 33.492.779/0001-69

ENG.ª CIVIL DÉBORA PEREIRA DA SILVA
CREA 10178185/90-03

CONTEÚDO:
PLANTA DA REDE DE ABASTECIMENTO, DETALHAMENTOS

DATA: 12/01/2024 **ESCALA:** 1:2000 **REVISÕES:** R01

01/02