


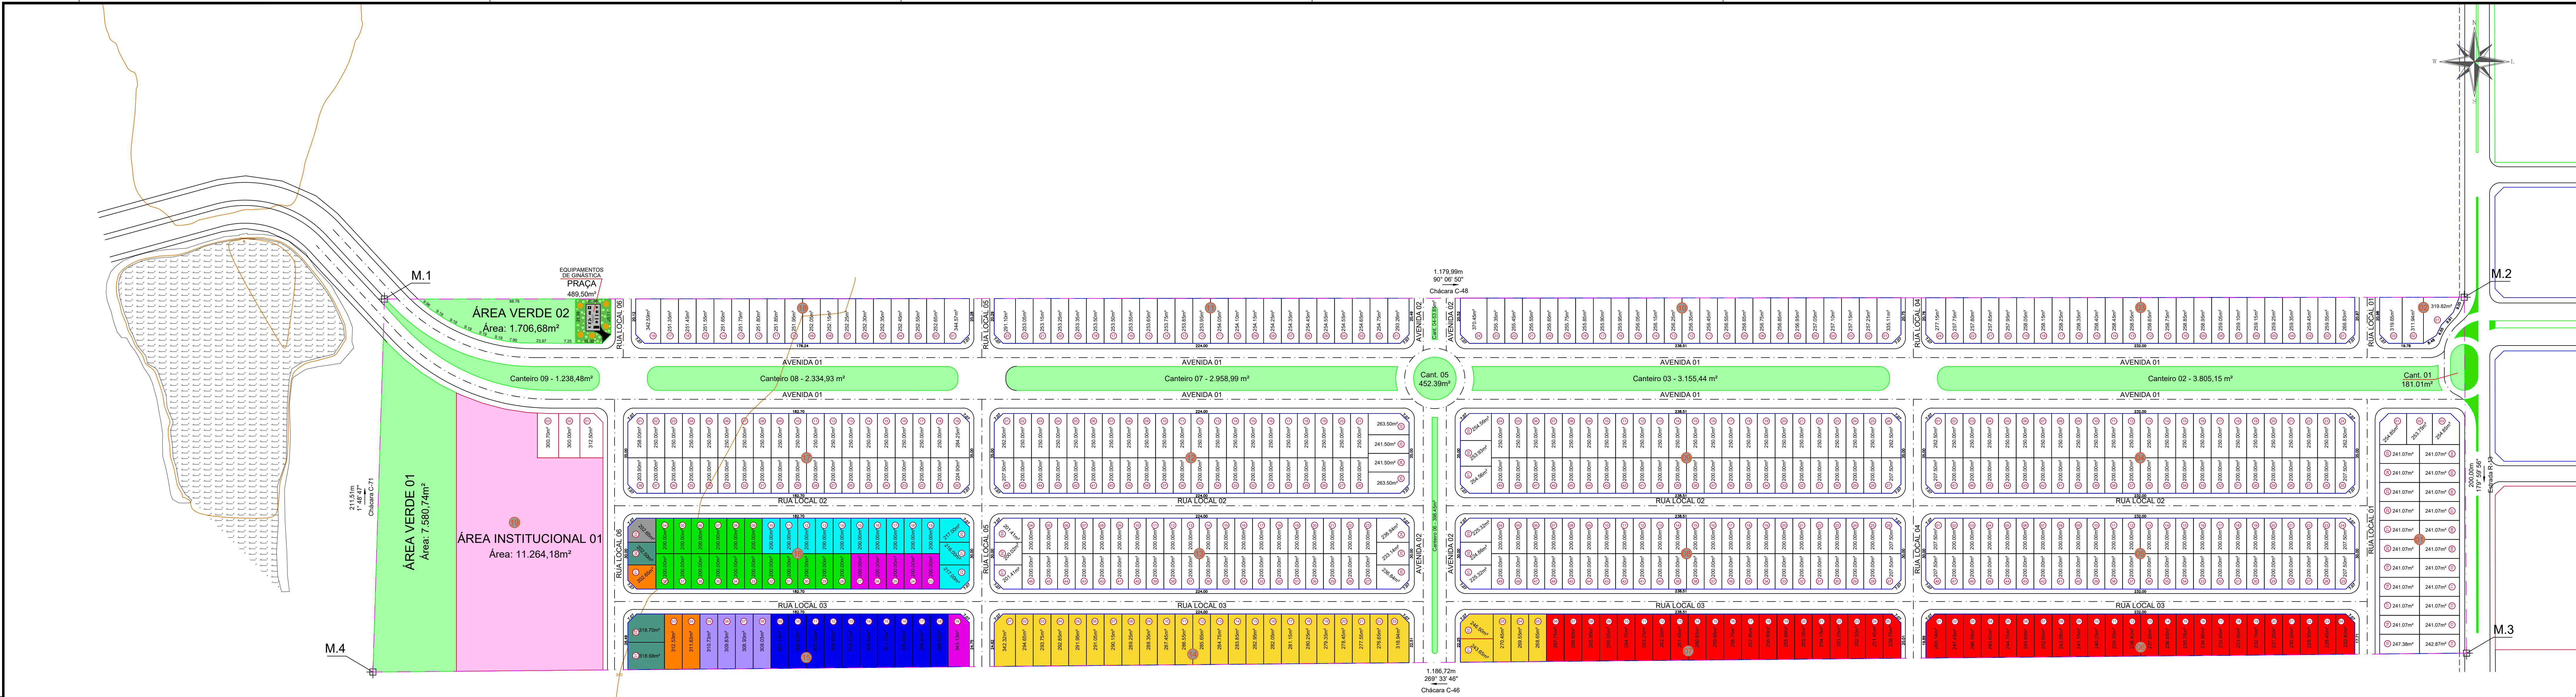

MAPA DE SITUAÇÃO S/E

- LEGENDA CAUCIONAMENTO
- ABERTURA DE VIAS - 44 lotes

DEMARCAÇÃO DE LOTES - 28 lotes

REDE ABASTECIMENTO DE ÁGUA - 17 lotes

ESCOAMENTO DE ÁGUA PLUVIAL (DRENAGEM) - 13 lotes

REDE DE ENERGIA ELÉTRICA E ILUMINAÇÃO PÚBLICA - 10 Lotes

PAVIMENTAÇÃO - 6 lotes

MEIO FIO - 4 lotes

SINALIZAÇÃO - 3 lotes

PRAÇA - 3 lotes

LOTES SEGURANÇA PÚBLICA - 1 lotes

TOTAL DE LOTES CAUCIONADOS - 129

QUADRO DE ÁREAS			
ÁREA DA GLEBA			
243.402,00m²			
TABELA DA ÁREA TOTAL			
ÁREA TOTAL DO LOTEAMENTO		243.402,00m²	
TABELA DA ÁREA A SER LOTEADA			
ÁREA TOTAL	100.00%	243.402,00m²	
ÁREA VERDE	10.01%	24.355,61m²	
INSTITUCIONAL	4.63%	5.01%	11.264,18m²
INSTITUCIONAL - SEGURANÇA PÚBLICA	0.38%		913,20m²
ARRUAMENTO	30.54%	74.326,45m²	
TOTAL ÁREAS PÚBLICAS	45.55%	110.326,45m²	
ÁREA DAS QUADRAS E LOTES	54.45%	132.542,56m²	
	570 UNIDADES	19 QUADRAS	

APROVAÇÃO:

CASA & TERRA

EMPREENHIMENTOS

PROJETO DE URBANISMO

RESIDENCIAL DO LAGO

PROJETO DE PARCELAMENTO DO SOLO URBANO

ENDEREÇO: LOTE DE CHÁCARA Nº 47 DO SETOR "C"

MUNICÍPIO: QUERÊNCIA/MT

FERNANDO AUGUSTO NUNES DE OLIVEIRA:03387151187

Assinado de forma digital por FERNANDO AUGUSTO NUNES DE OLIVEIRA:03387151187

PROPRIETÁRIO:

RESIDENCIAL DO LAGO EMPREENDIMENTOS IMOBILIÁRIOS LTDA

CNPJ: 53.133.038/0001-62

FERNANDO AUGUSTO NUNES DE OLIVEIRA:03387151187

Assinado de forma digital por FERNANDO AUGUSTO NUNES DE OLIVEIRA:03387151187

AUTOR E RT:

FERNANDO AUGUSTO NUNES DE OLIVEIRA

ENGº CIVIL CREA-DF: 1082/0

ÁREA TERRENO

243.402,00m²

ÁREA DOS LOTES

132.542,56m²

TOTAL DE LOTES

570 un

DATUM

SIRGAS 2000

ESCALA

1/1250

DATA

22.5

PRONCHA:

01/01

CONTEÚDO:

PROJETO URBANÍSTICO

QUADRO DE ÁREAS

SEÇÃO TRANSVERSAL DAS VIAS

COMPUTAÇÃO GRÁFICA: JEAN KARIO

1611.9.9586-2588

AO