


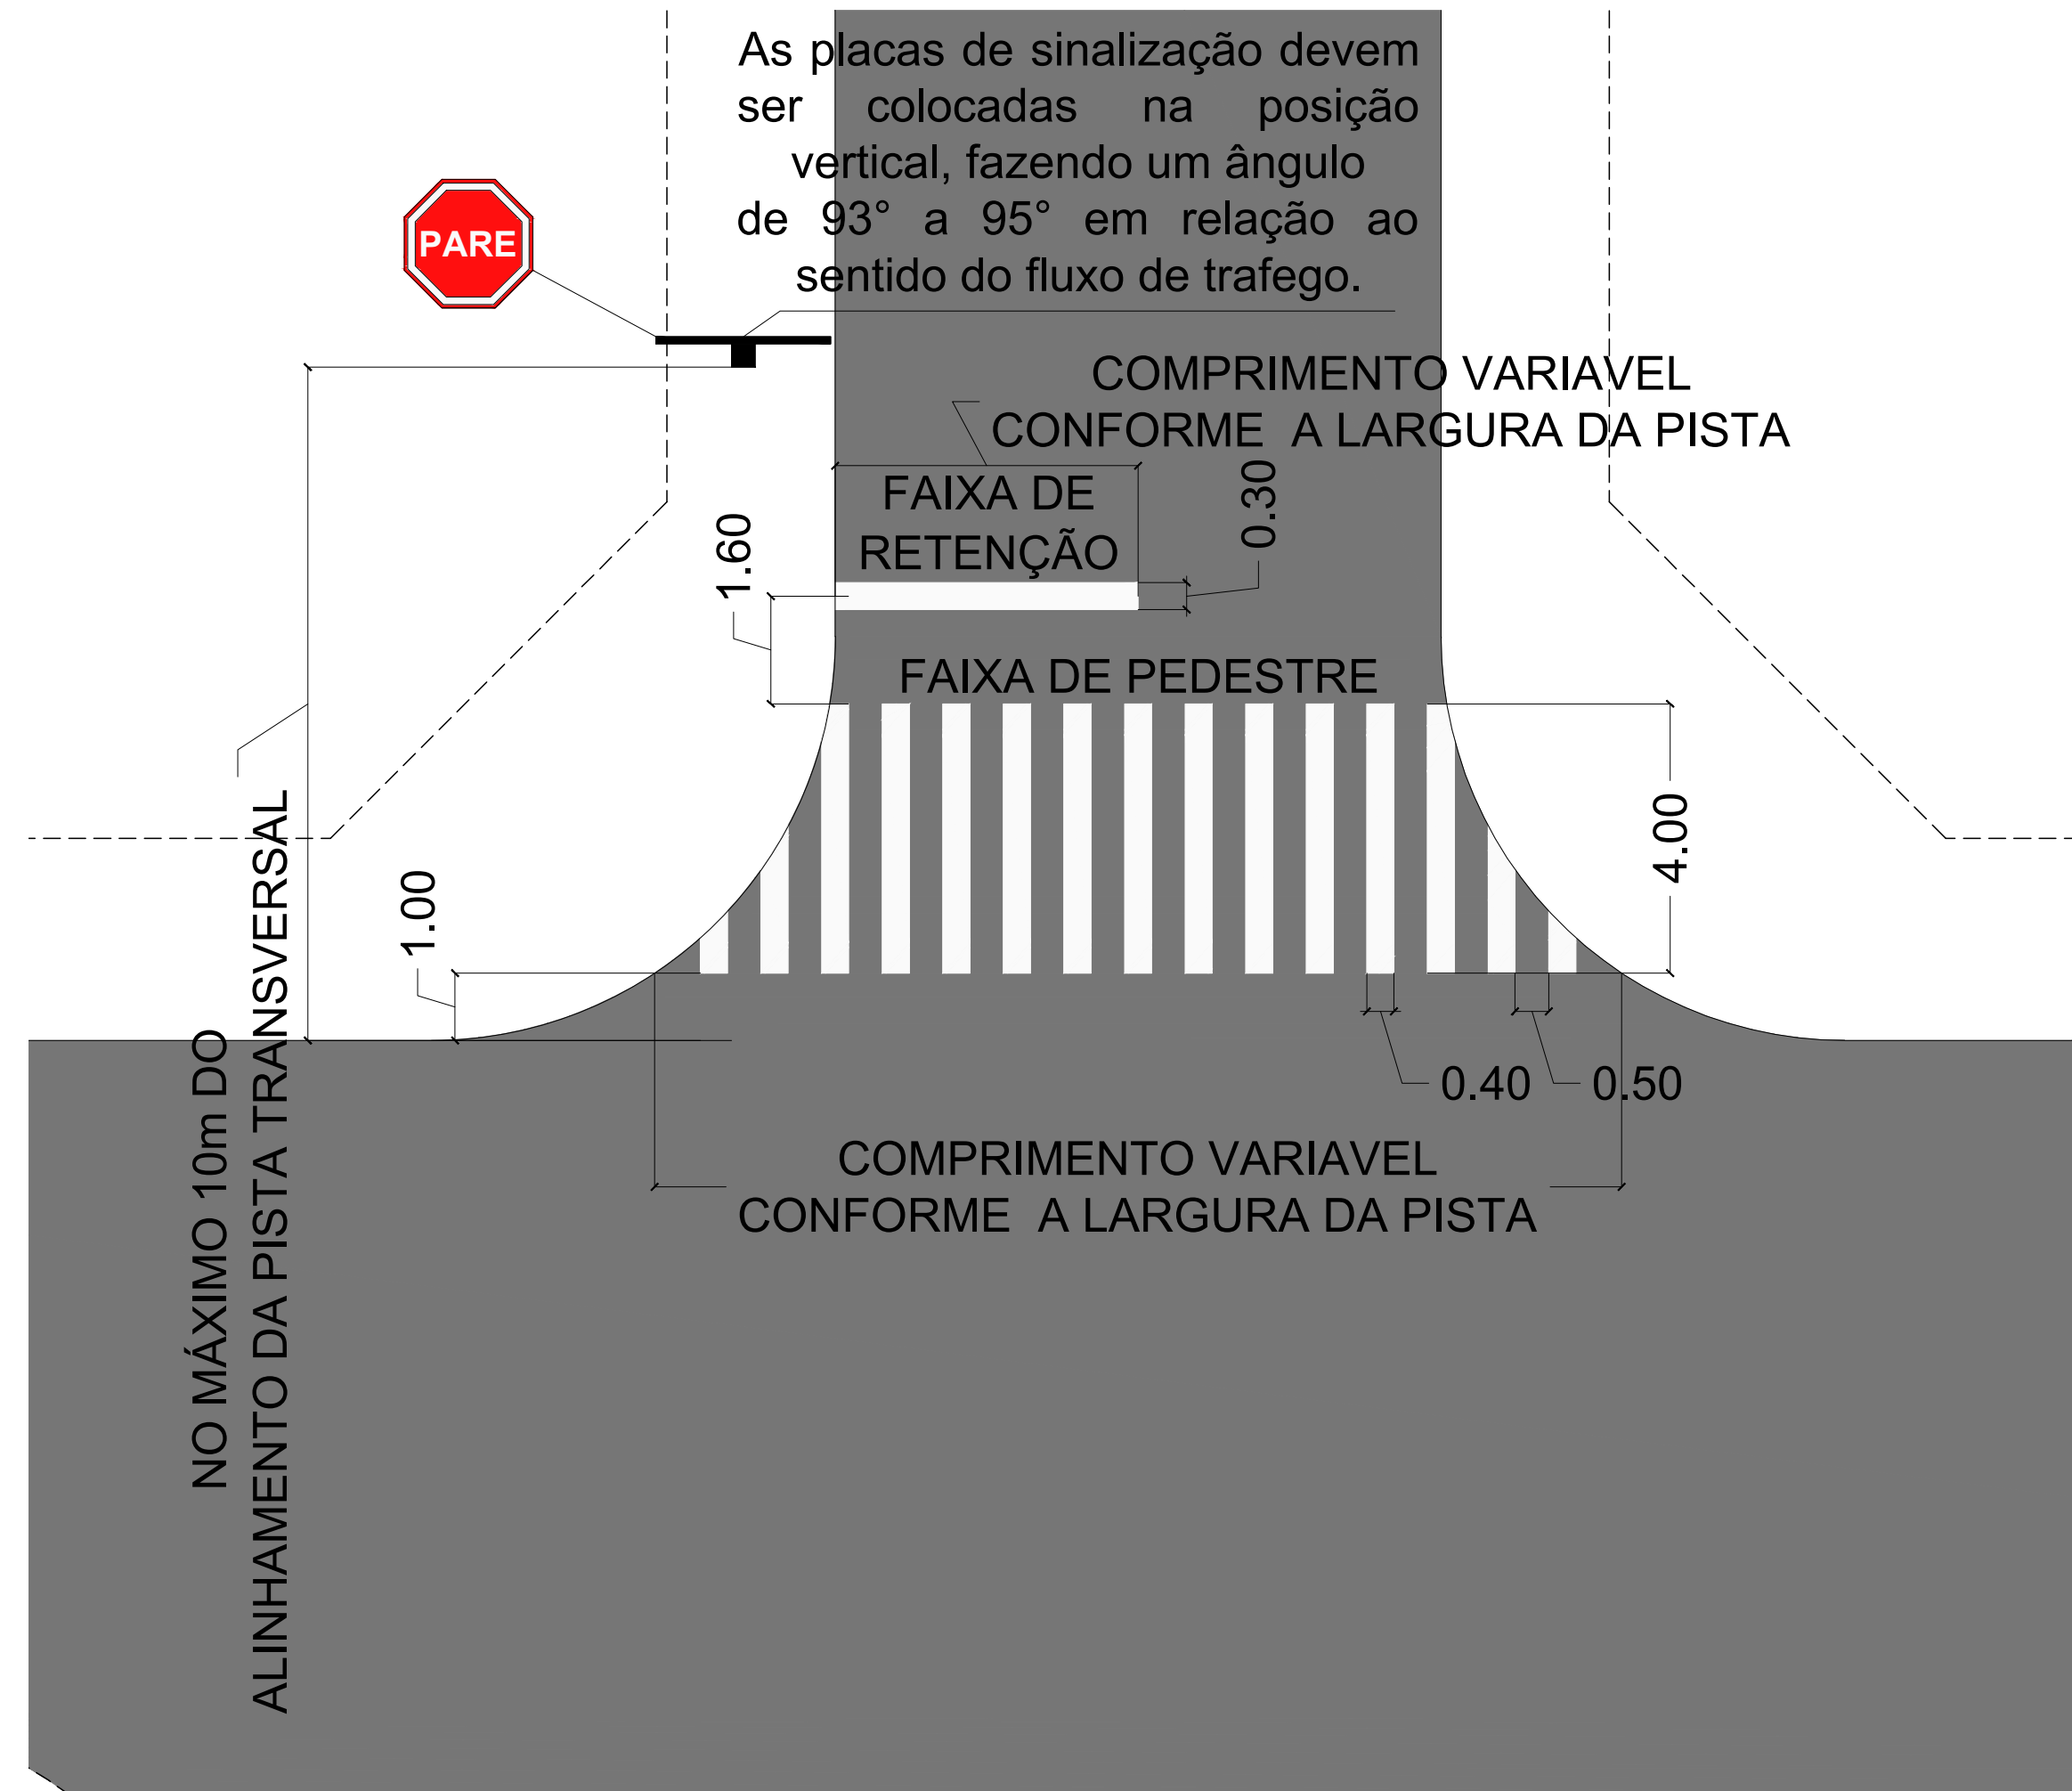


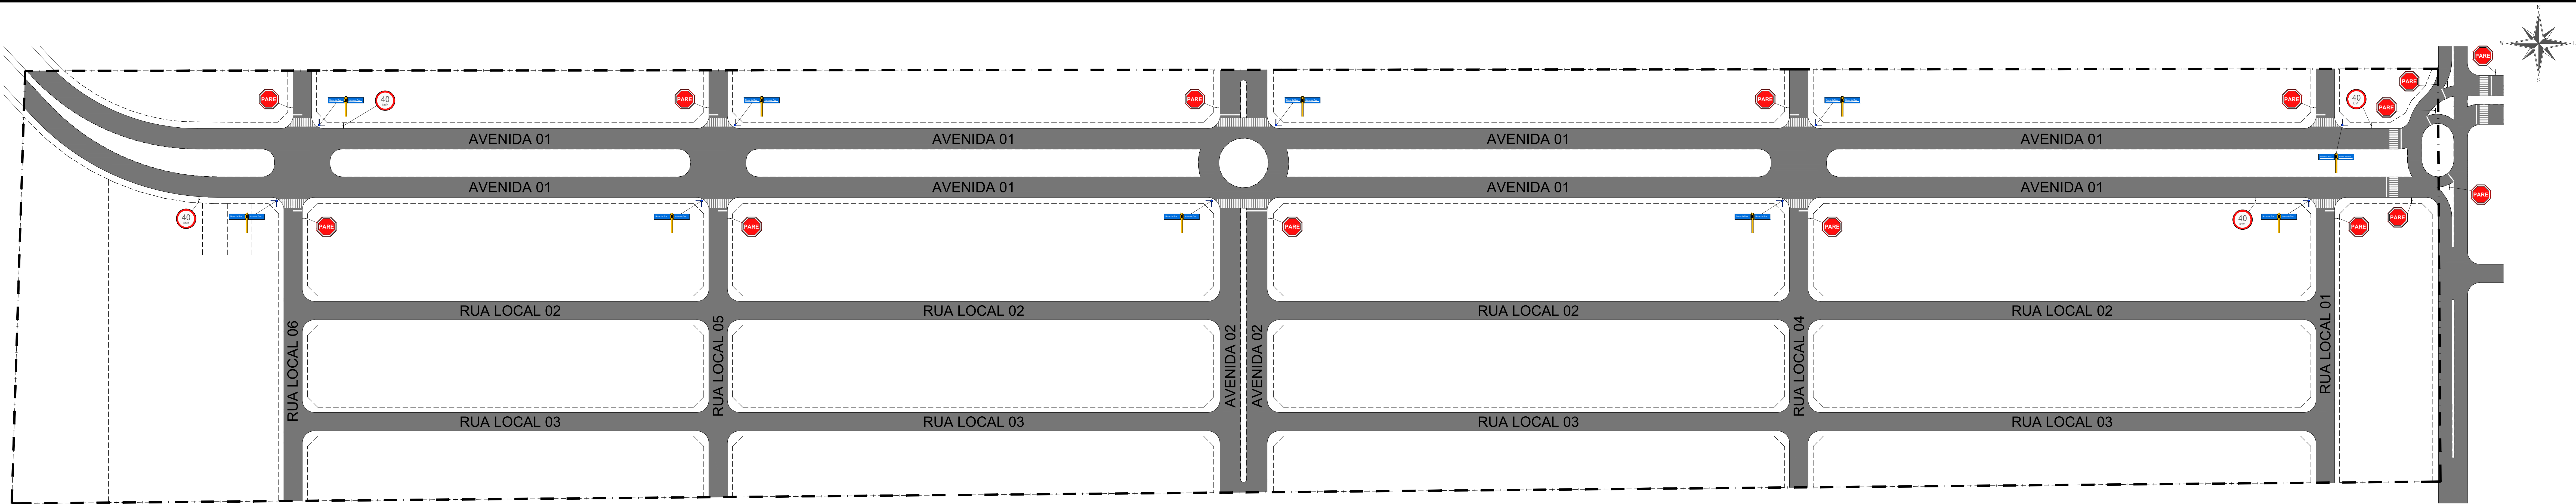

DETALHE DA FAIXA DE PEDESTRE
ESC.: 1/100

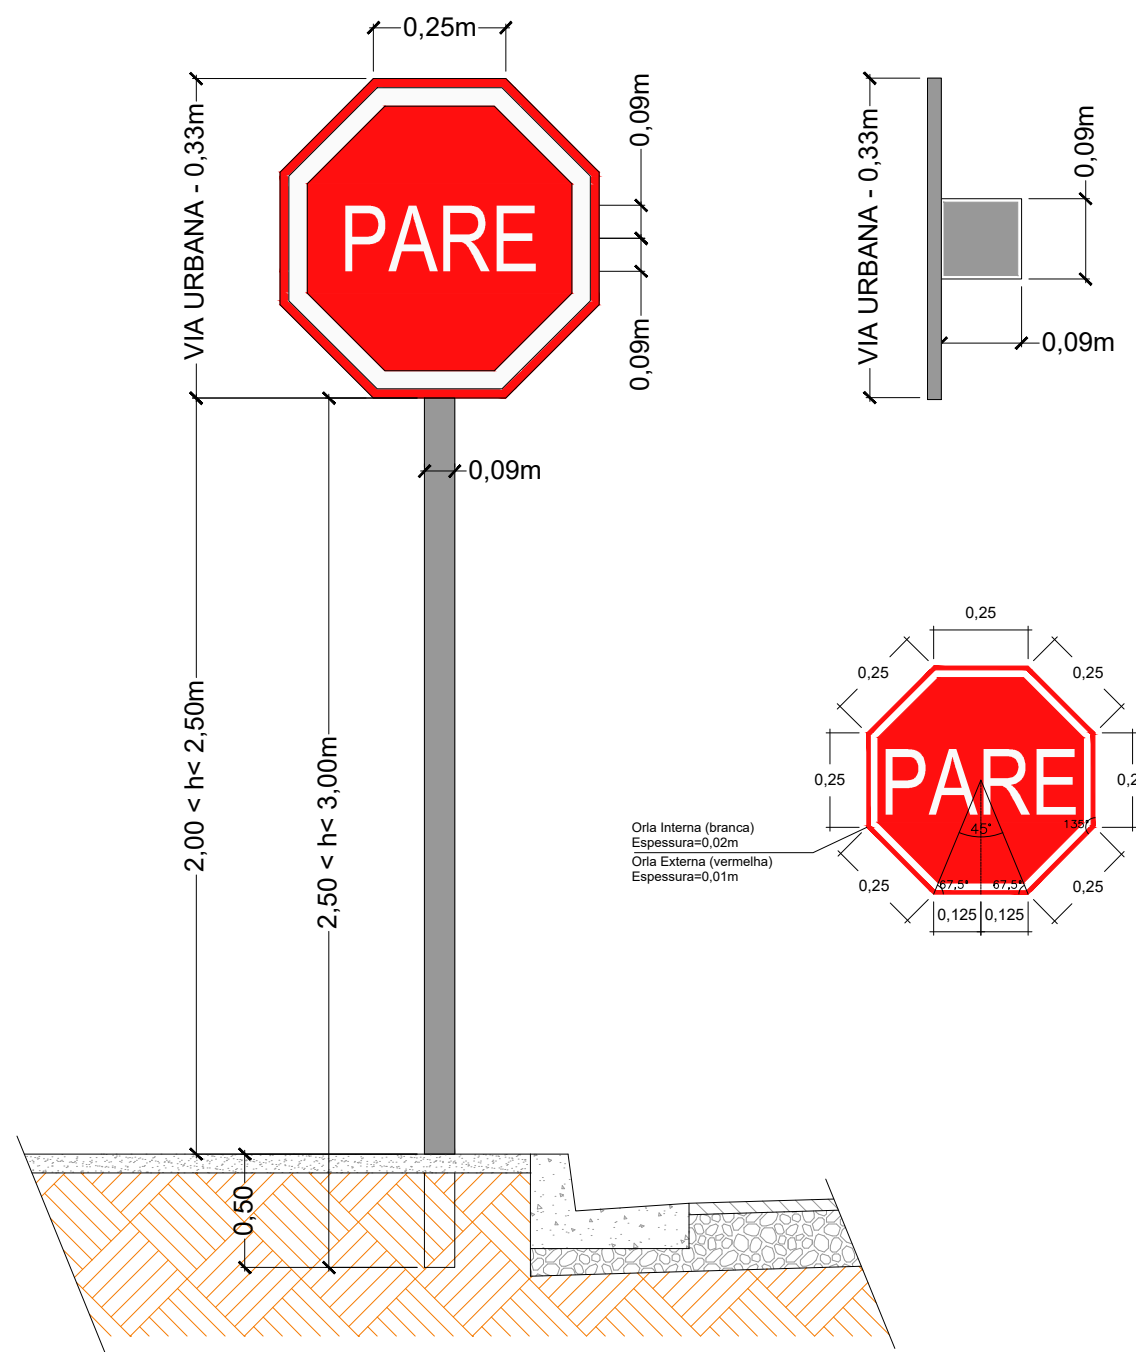

DETALHE PLACA R1 - PARE
ESC.: 1/100

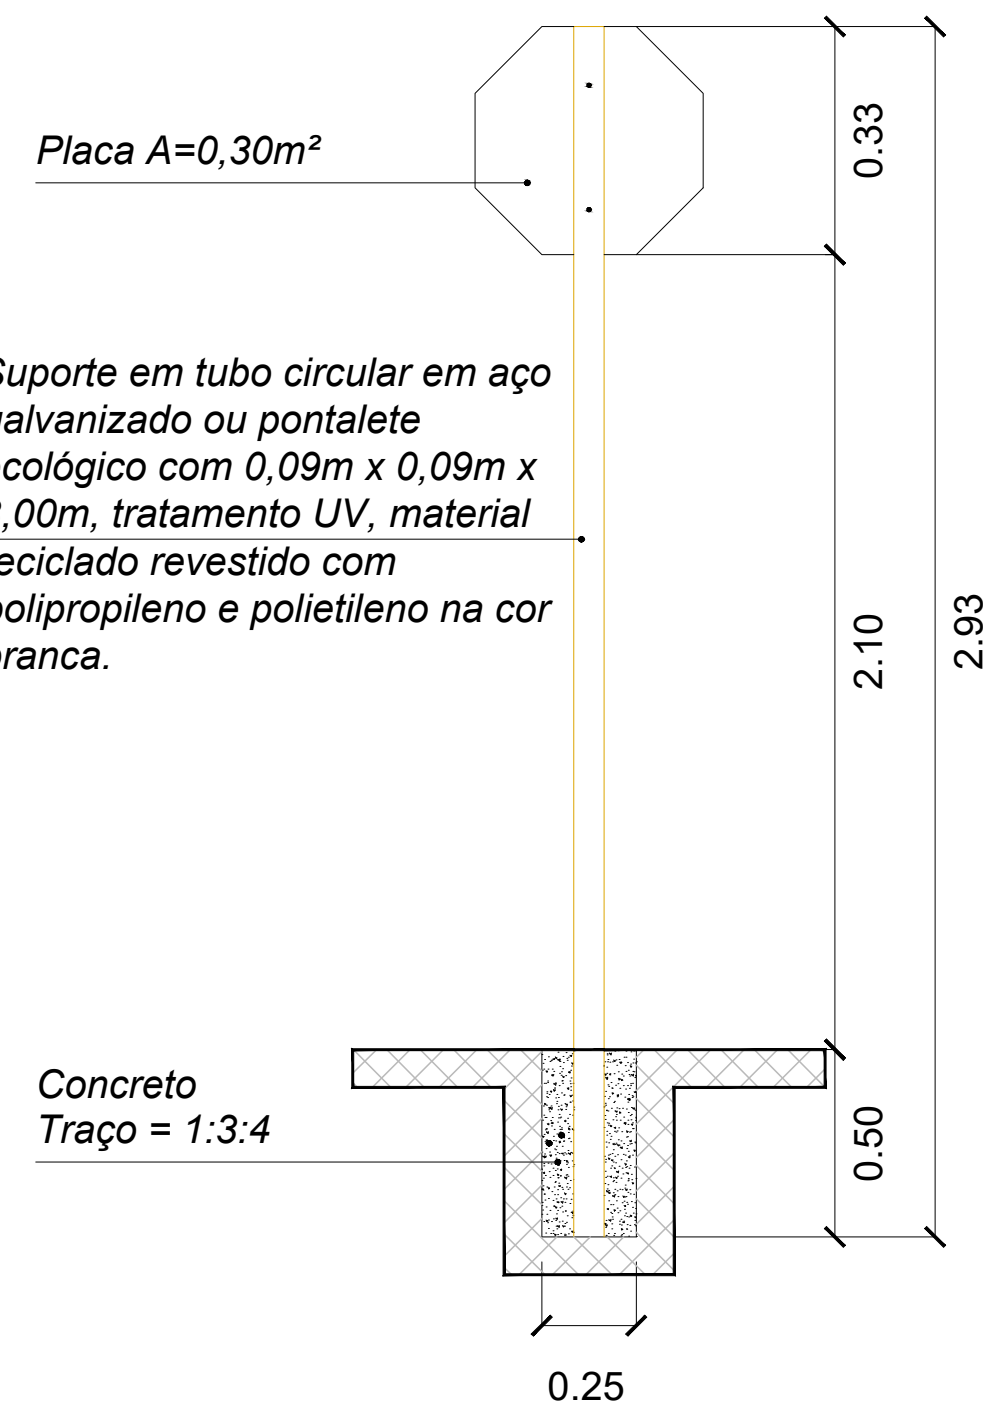

LEGENDA:

- R-1 - Parada obrigatória
- R-19 - Velocidade máxima permitida
- Placa logradouros públicos
- Limite loteamento Residencial do Lago
- Alinhamento Predial
- Pavimento
- LRE - Linha de retenção
- FTP - Faixa de travessia de Pedestre (Tipo zebra)

QUANTIFICAÇÃO SINALIZAÇÃO		
DESCRIÇÃO	QUANT.	UNIDADE DE MEDIDA
PLACA R-1 - PARE	15,00	un
PLACA R-19 - VELOCIDADE MÁXIMA PERMITIDA	4,00	un
LRE - LINHA DE RETENÇÃO	108,34	m
PLACA DE LOGRADOUROS PÚBLICOS	10,00	un
FTP - FAIXA DE TRAVESSIA DE PEDESTRE (ZEBRADA SIMPLES)	14,00	un

APROVAÇÃO:

CASA & TERRA
EMPREENHIMENTOS

PROJETO DE SINALIZAÇÃO VIÁRIA
LOTEAMENTO RESIDENCIAL DO LAGO

PROJETO DE SINALIZAÇÃO VIÁRIA

ENDEREÇO: LOTE DE CHÁCARA Nº 47 DO SETOR "C"
MUNICÍPIO: QUERÊNCIA/MT

PROPRIETÁRIO: RESIDENCIAL DO LAGO EMPREENHIMENTOS IMOBILIÁRIOS LTDA
CNPJ: 53.123.638/0001-62

AUTOR E RT: FERNANDO AUGUSTO NUNES DE OLIVEIRA
ENGº CIVIL CREA-DF 1082/D

ÁREA TERRENO	DATUM	ESCALA	DATA
243.402,00m²	SIRGAS 2000 ZONA 22 S	1/1250	Jan/24

CONTEÚDO:
PROJETO SINALIZAÇÃO
QUANTIFICAÇÃO
DETALHES

PRANCHA:
01/01

COMPUTAÇÃO GRÁFICA: JEAN KARLO
(011) 9 1669-2659