



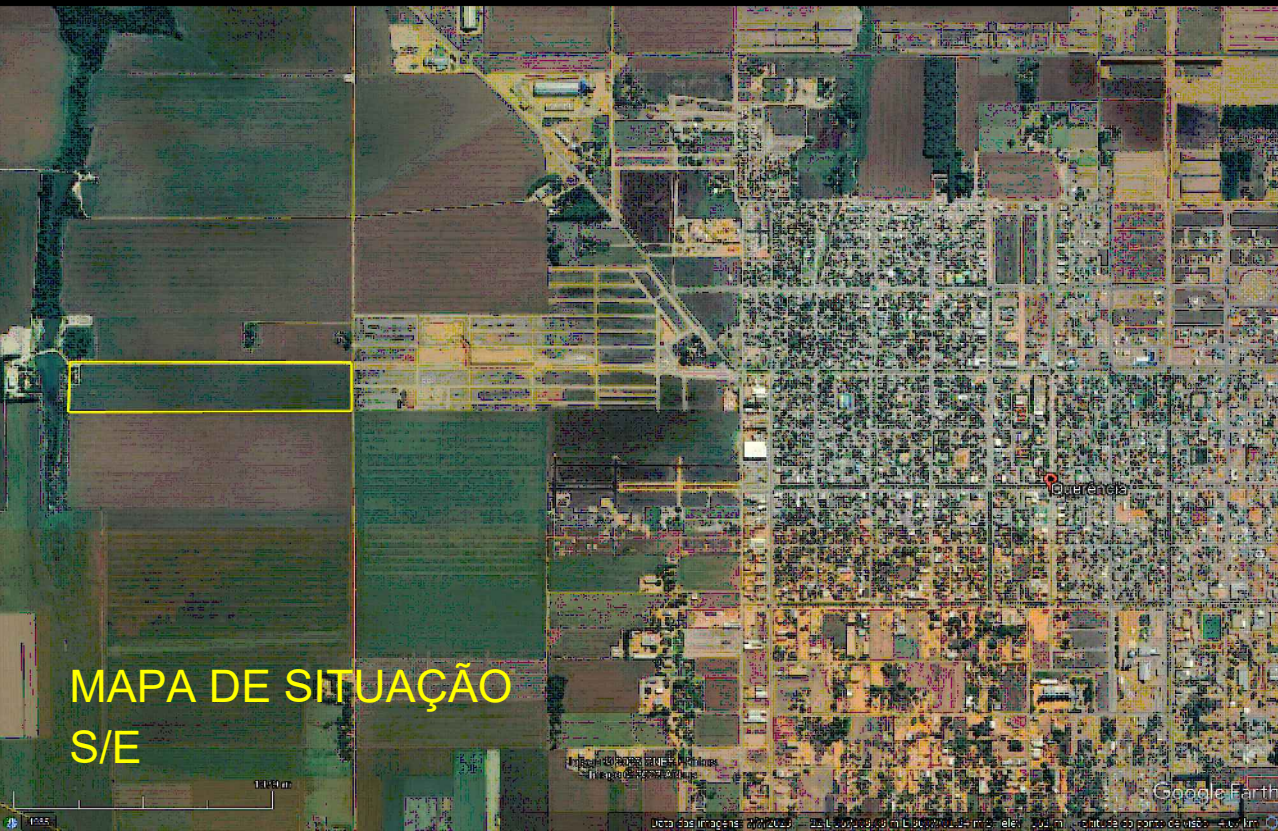

APROVAÇÃO:

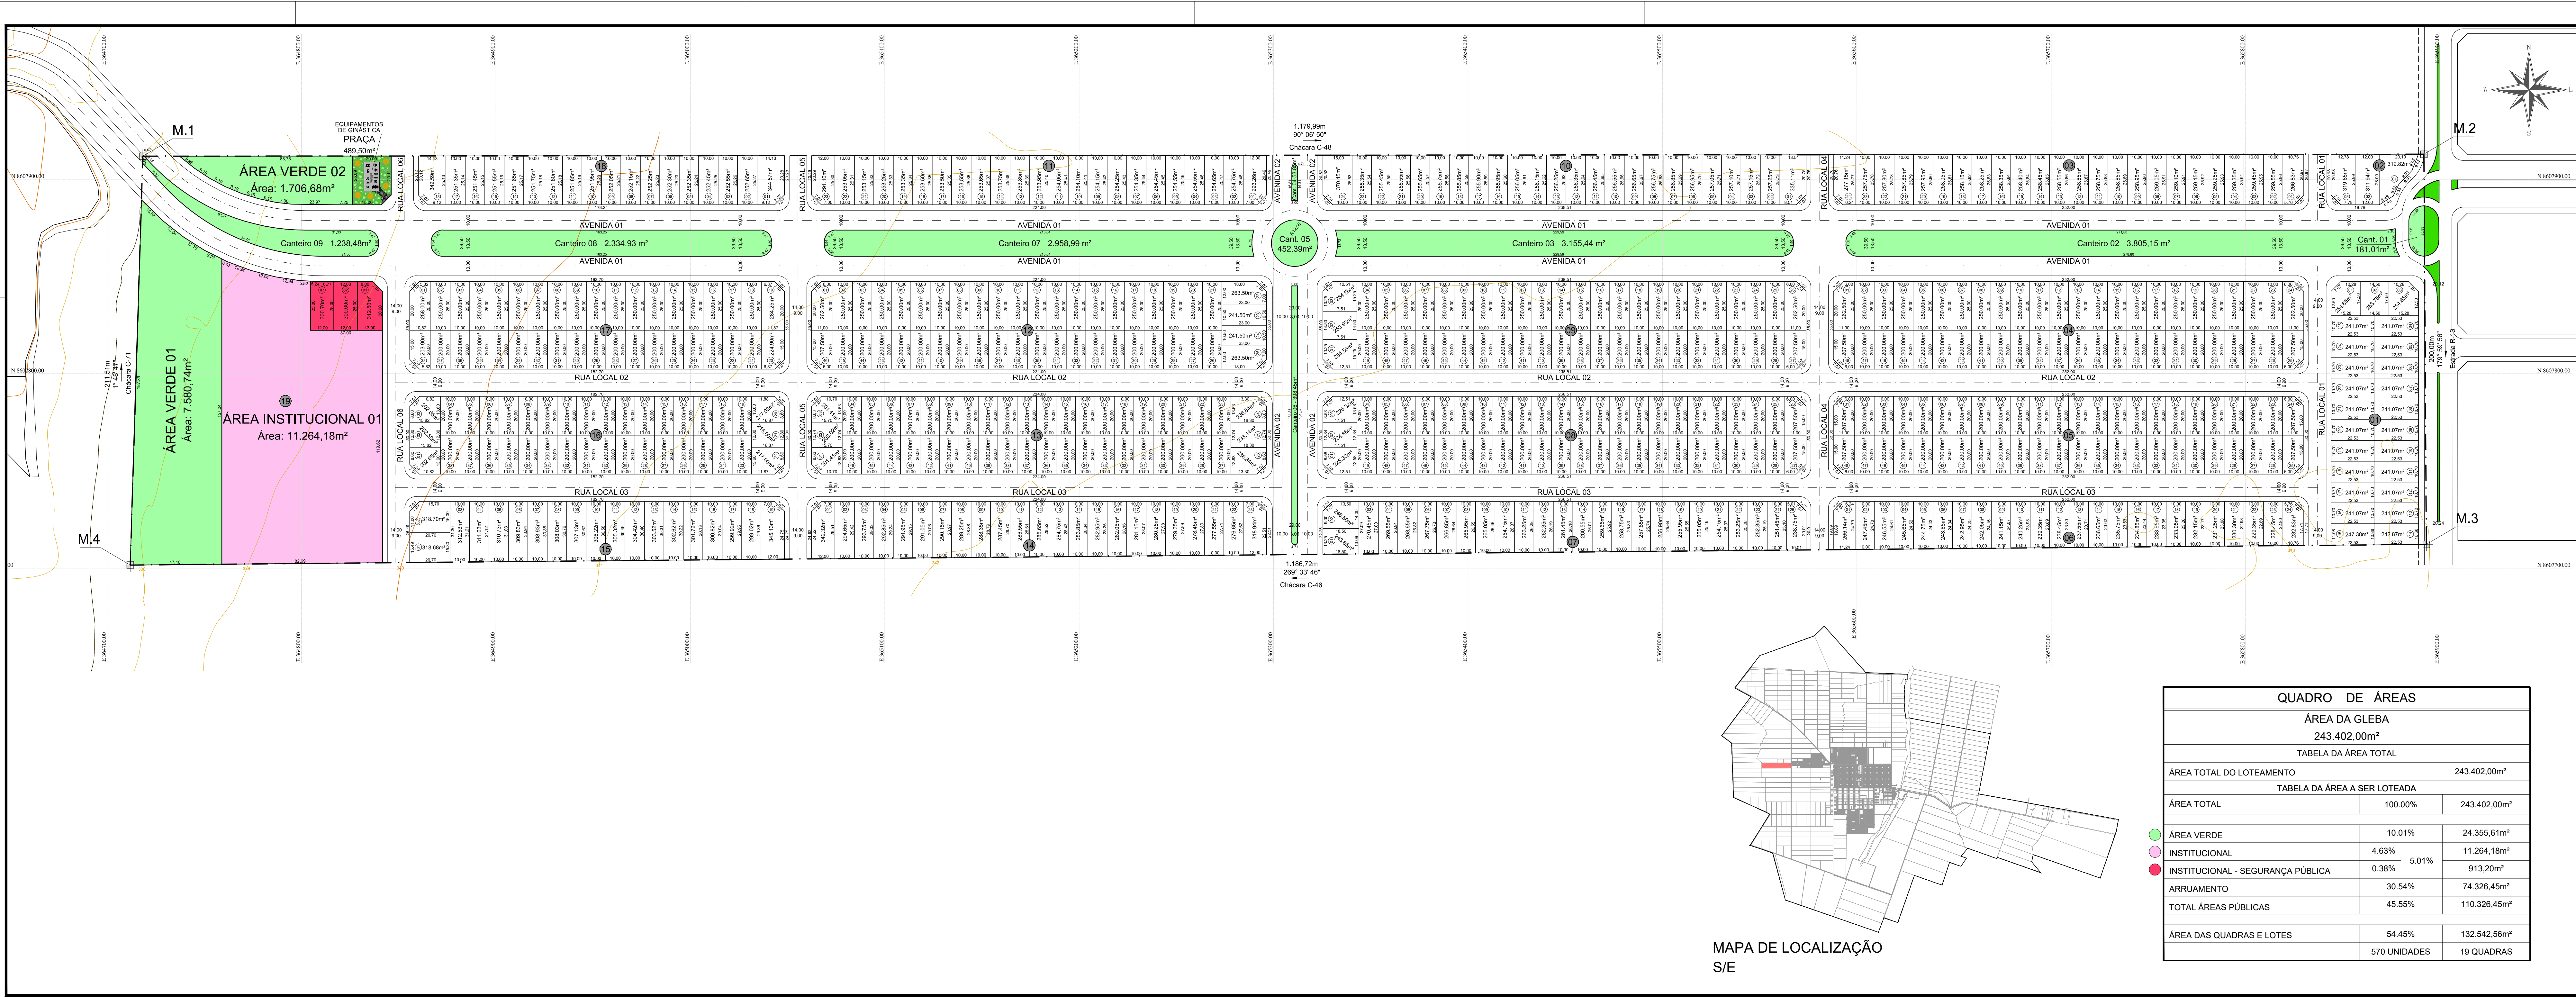

PROJETO DE URBANISMO
LOTEAMENTO RESIDENCIAL DO LAGO

PROJETO DE PARCELAMENTO DO SOLO URBANO

ENDEREÇO: LOTE DE CHÁCARA Nº 47 DO SETOR "C"
MUNICÍPIO: QUERÊNCIA/MT

PROPRIETÁRIO: RESIDENCIAL DO LAGO EMPREENDIMENTOS IMOBILIÁRIOS LTDA
CNPJ: 53.123.039/0001-62

AUTOR E RT: FERNANDO AUGUSTO NUNES DE OLIVEIRA
ENGº CIVIL CREA-DF 1082/D

ÁREA TERRENO	ÁREA DOS LOTES	TOTAL DE LOTES	DATUM	ESCALA	DATA
243.402,00m²	132.542,56m²	570 un	SIRGAS 2000 ZONA 22 S	1/1250	Jan/24

CONTEÚDO:
PROJETO URBANÍSTICO
QUADRO DE ÁREAS
SEÇÃO TRANSVERSAL DAS VIAS

01/01

COMPUTAÇÃO GRÁFICA: JEAN KARLO
(011) 9.9289-2693

QUADRO DE ÁREAS		
ÁREA DA GLEBA		
243.402,00m²		
TABELA DA ÁREA TOTAL		
ÁREA TOTAL DO LOTEAMENTO	243.402,00m²	
TABELA DA ÁREA A SER LOTEADA		
ÁREA TOTAL	100.00%	243.402,00m²
ÁREA VERDE	10.01%	24.355,61m²
INSTITUCIONAL	4.63%	11.264,18m²
INSTITUCIONAL - SEGURANÇA PÚBLICA	0.38%	913,20m²
ARRUAMENTO	30.54%	74.326,45m²
TOTAL ÁREAS PÚBLICAS	45.55%	110.326,45m²
ÁREA DAS QUADRAS E LOTES	54.45%	132.542,56m²
	570 UNIDADES	19 QUADRAS

MAPA DE LOCALIZAÇÃO
S/E