




PLANTA BAIXA ÁREA VERDE 01 - DIMENSÕES
1 : 500

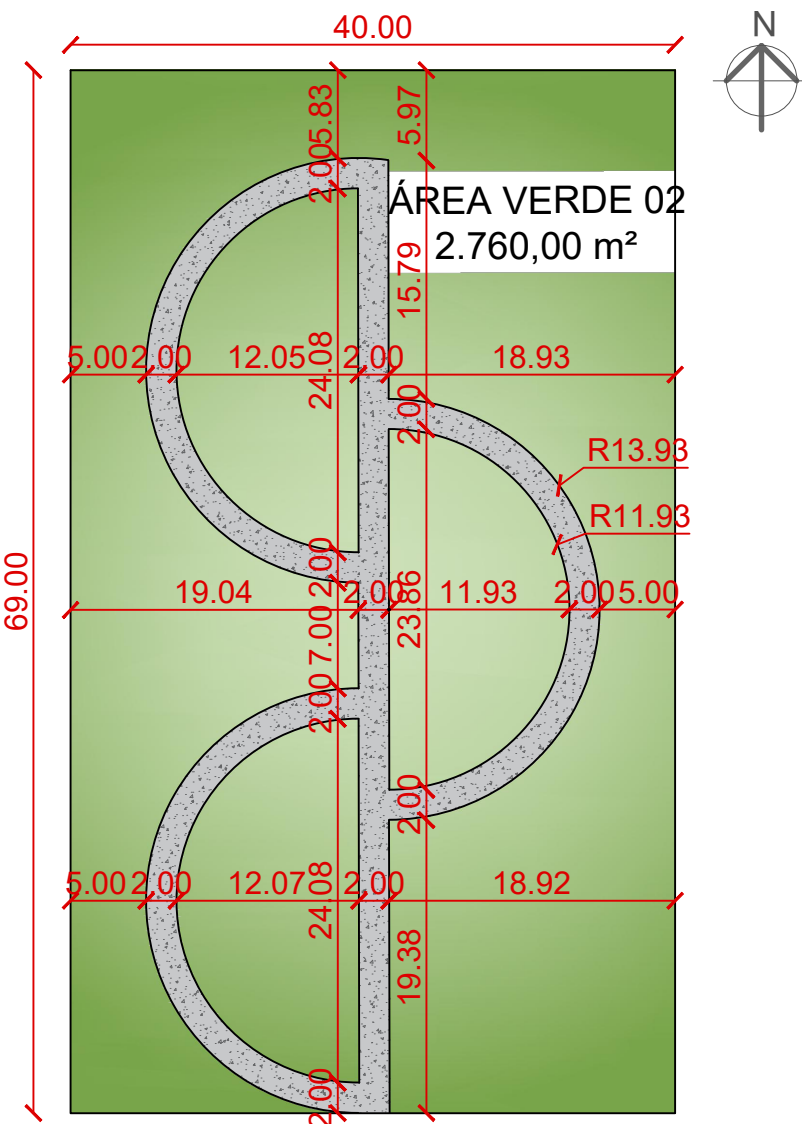


PLANTA BAIXA
ÁREA VERDE 02 - DIMENSÕES
1 : 500

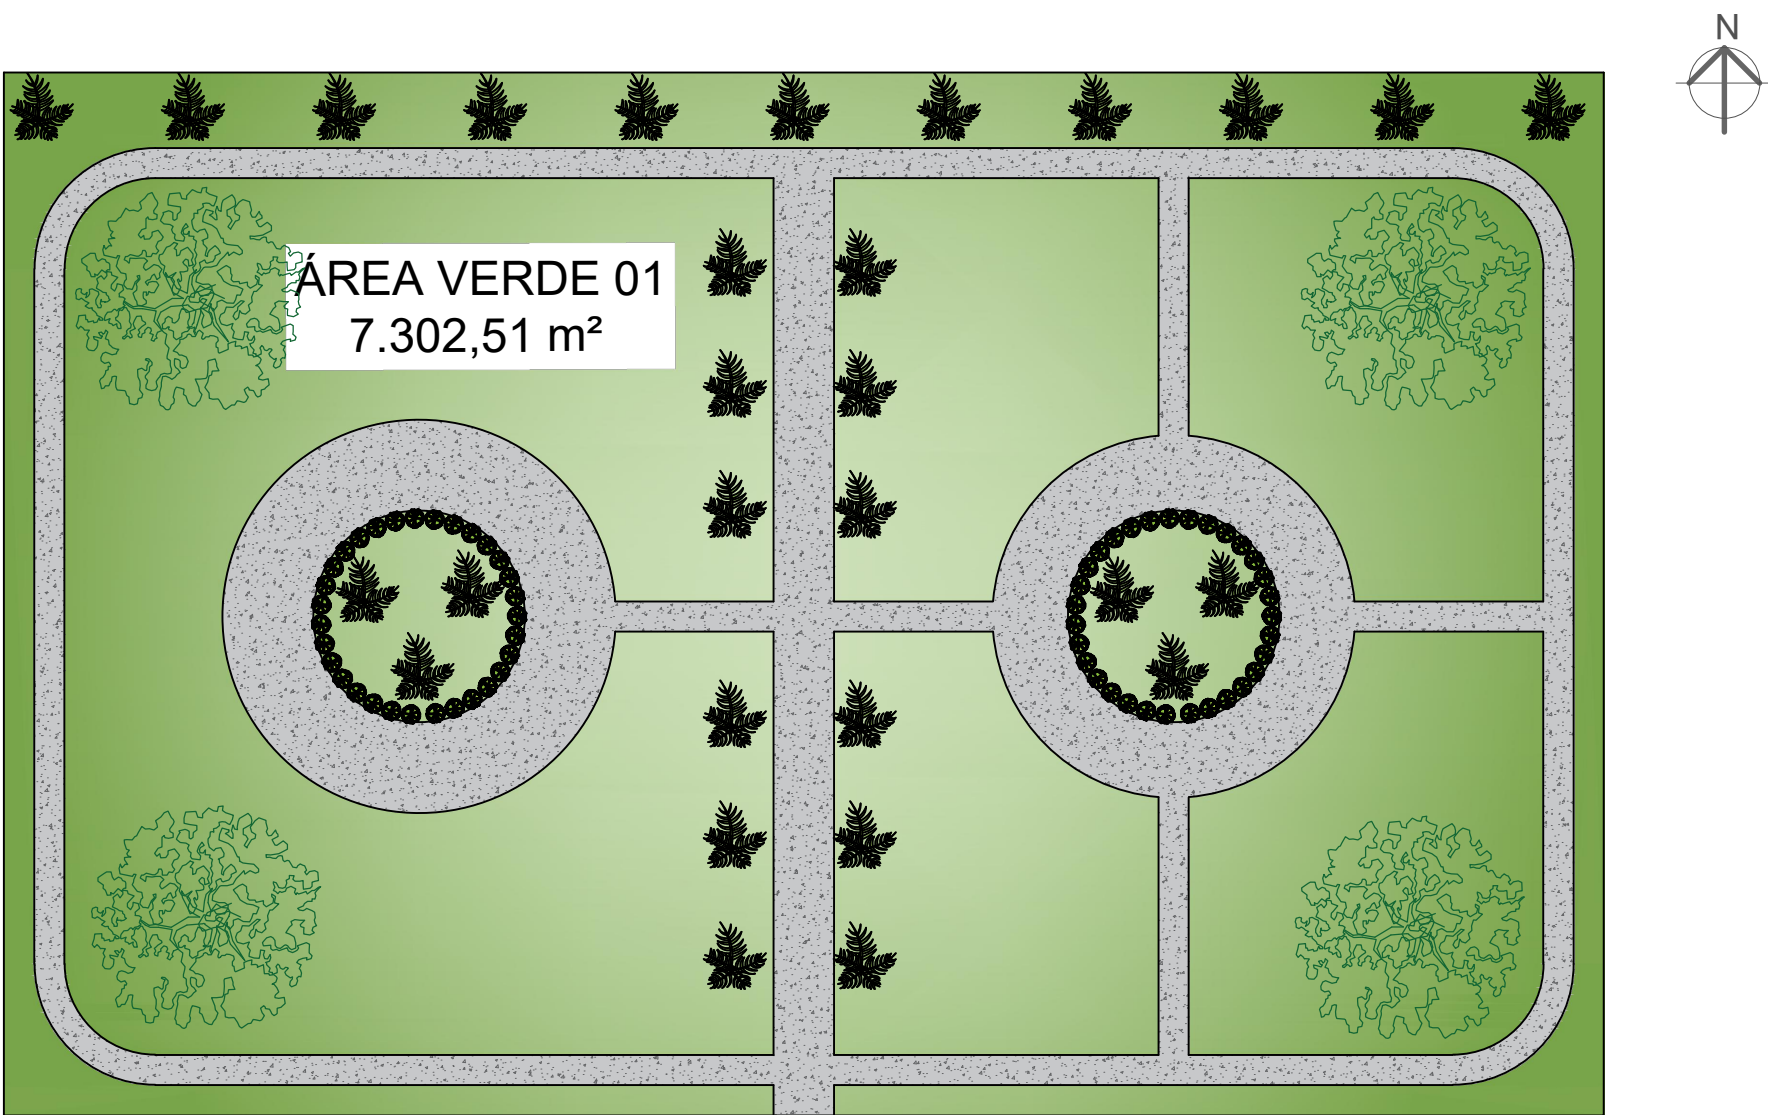


PLANTA BAIXA ÁREA VERDE 01 - PLANTIO
1 : 500

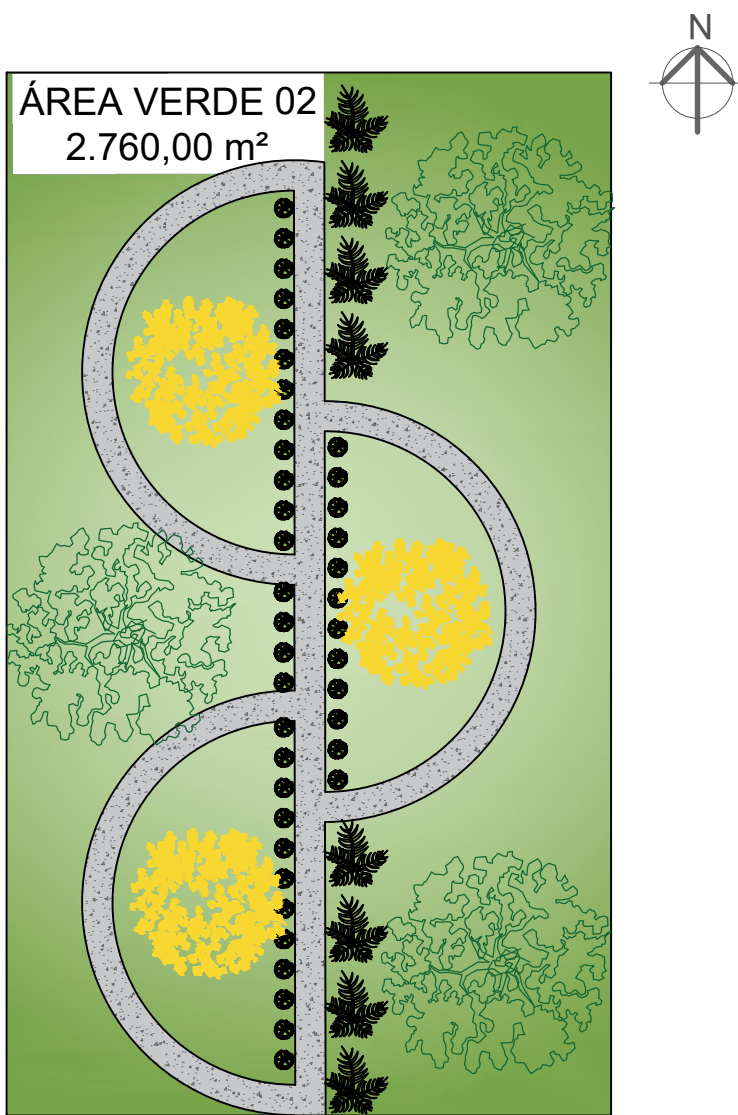


PLANTA BAIXA
ÁREA VERDE 02 - PLANTIO
1 : 500

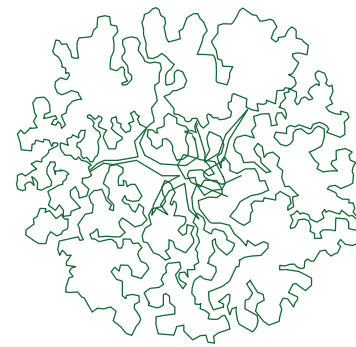


Aroeira Pimenteira

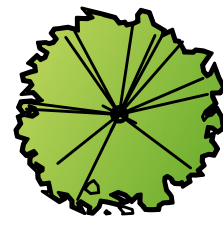


Moréia

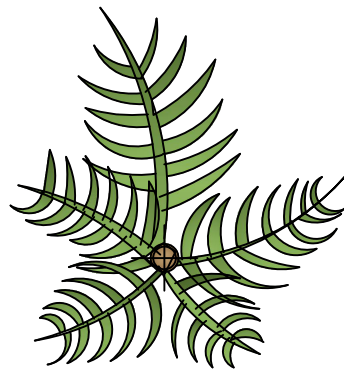

Palmeira Fênix


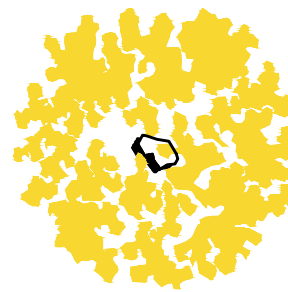


Ipê-amarelo

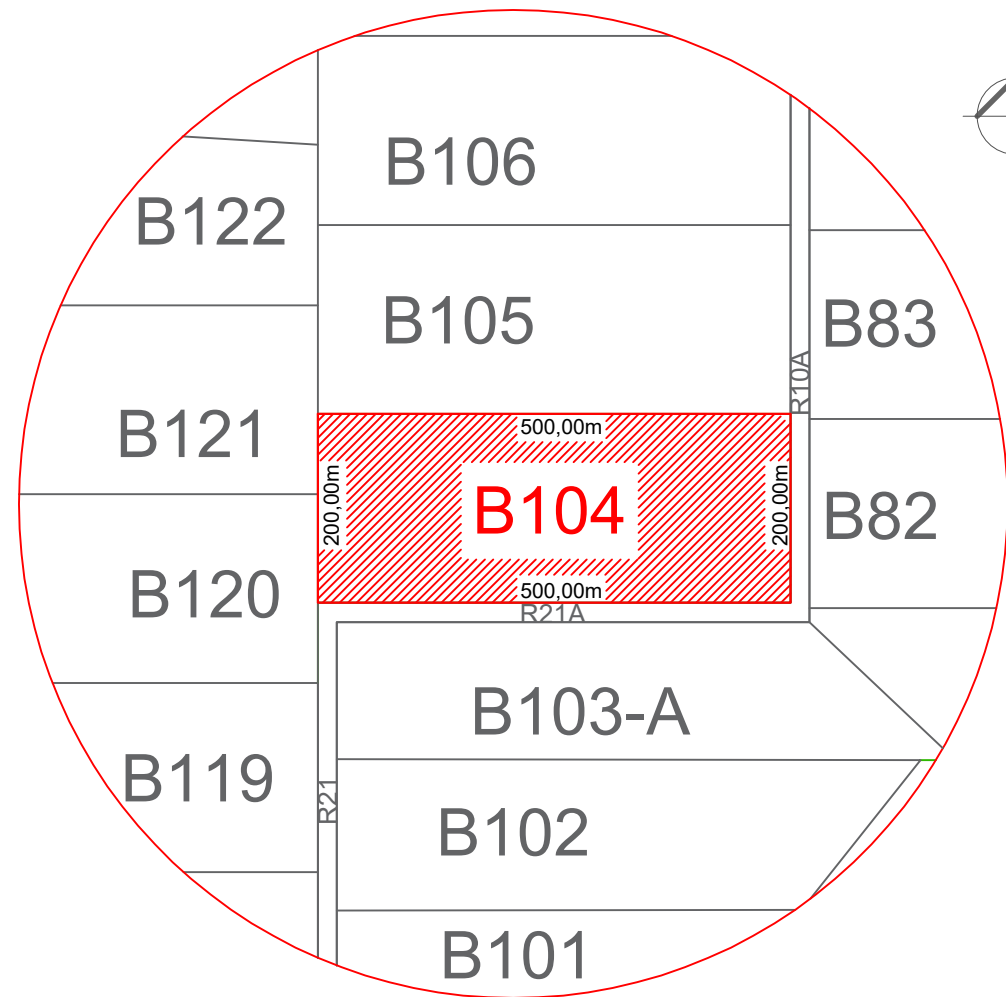

PLANTA DE SITUAÇÃO E ORIENTAÇÃO
1 : 8000

QUADRO DE ÁREAS - ÁREA VERDE 01
ÁREA TOTAL DA INTERVENÇÃO - 7.302,51 m²
ÁREA DE PASSEIO (CONCRETO) - 1.665,63 m²
ÁREA VERDE PLANTIO - 5.482,95 m²
QUADRO DE ÁREAS - ÁREA VERDE 02
ÁREA TOTAL DA INTERVENÇÃO - 2.760,00 m²
ÁREA DE PASSEIO (CONCRETO) - 372,01 m²
ÁREA VERDE PLANTIO - 2.388,00 m²

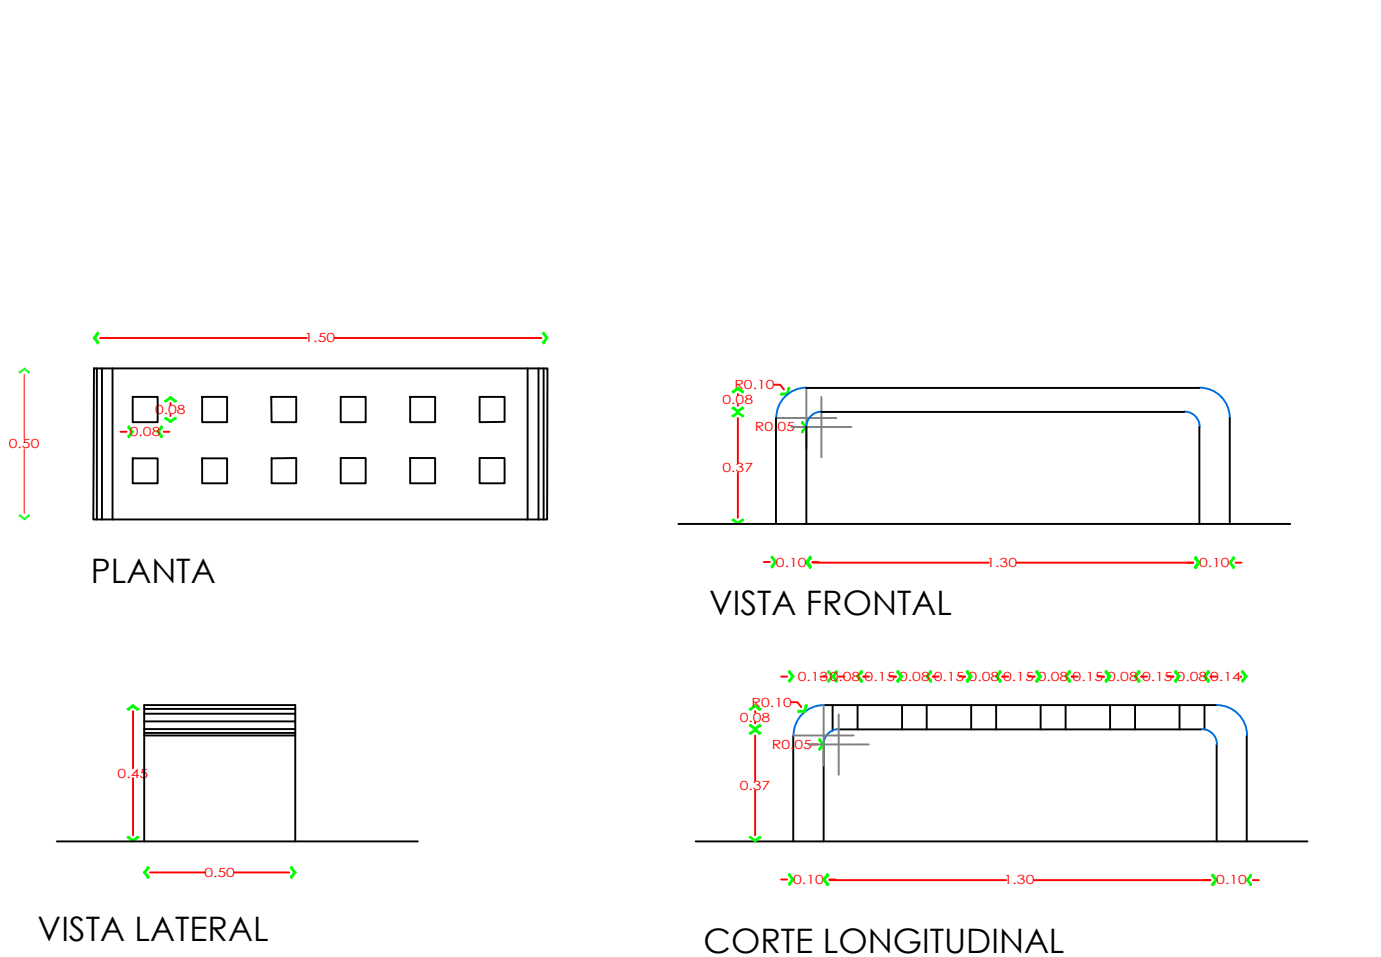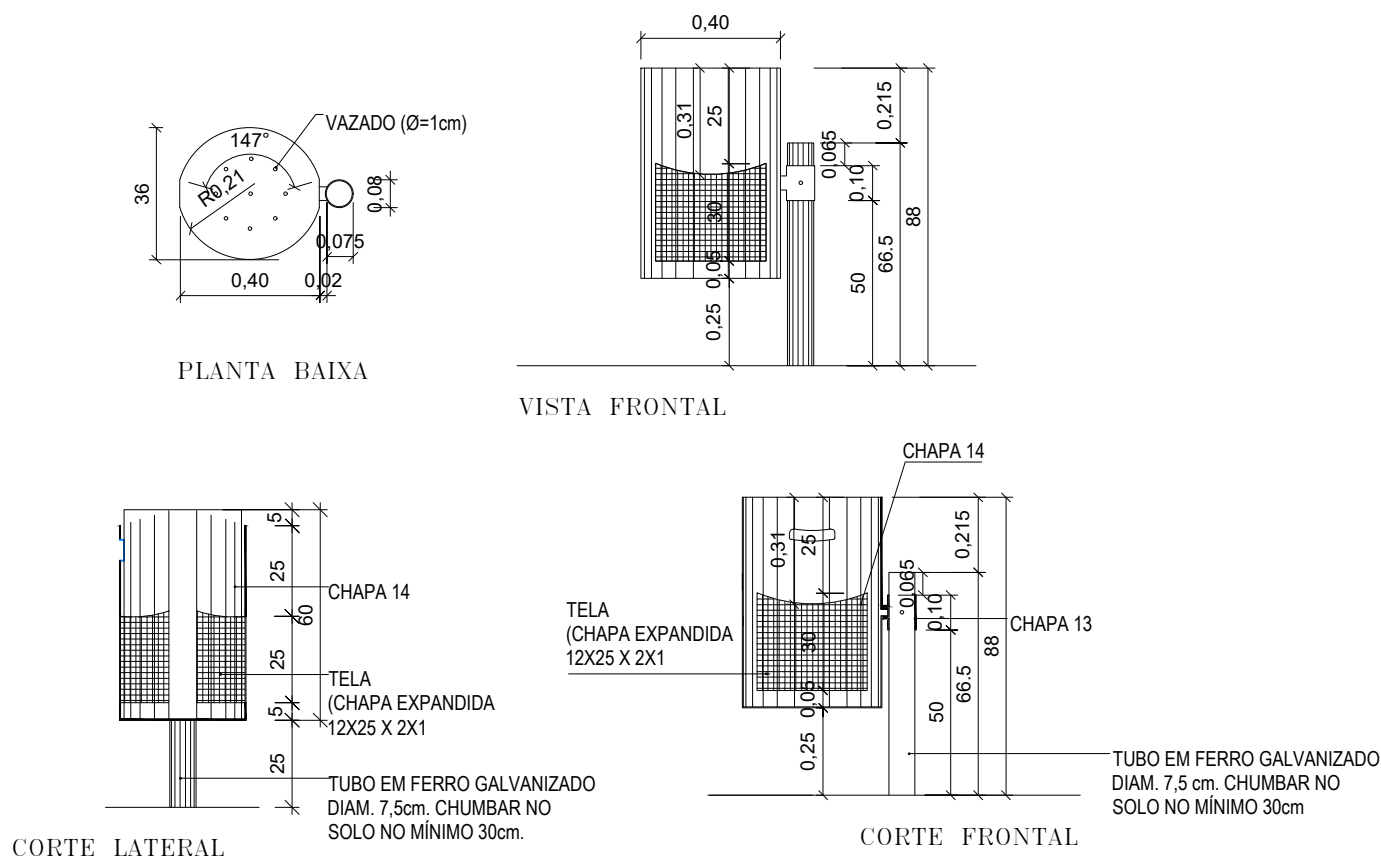

PERSPECTIVA 01



PERSPECTIVA 02

APROVAÇÃO:		
TÍTULO		
PROJETO DE PAISAGISMO - LOTEAMENTO RESIDENCIAL JARDIM ITÁLIA		
REALIZAÇÃO E PROJETO		
ENDEREÇO:		
LOTE DE CHÁCARA N. 104, SETOR B, LOTEAMENTO PROJETO QUERÊNCIA I		
MUNICÍPIO:		
QUERÊNCIA - MATO GROSSO		
PROPRIETÁRIO:		RESPONSÁVEL TÉCNICO:
RESIDENCIAL JARDIM ITÁLIA SPE LTDA CNPJ-44.615.374/0001-97		LIJANA RODRIGUES SANTOS ENGENHEIRA CIVIL - CREA: 1016893175 D/O
CONTEÚDO		FOLHA No.
- PLANTA BAIXA DIMENSÕES; - PLANTA BAIXA PLANTIO; - DETALHES BANCOS; - DETALHES LIXEIRAS; - QUADRO DE ÁREAS; - PERSPECTIVAS.		1/1
		REVISÃO
		01
		ESCALA
		INDICADA
PROJETO CAD: ALLICE MARTINS	DATA: MARÇO / 2024	DIMENSÃO DA FOLHA A1
DIREITOS RESERVADOS - LEI FEDERAL 9610 (19/02/1998) A REPRODUÇÃO OU EXECUÇÃO TOTAL OU PARCIAL DESTA PROJETO, SEM PRÉVIA AUTORIZAÇÃO, SUJEITA SEU AUTOR ÀS MEDIDAS LEGAIS CABÍVEIS.		