

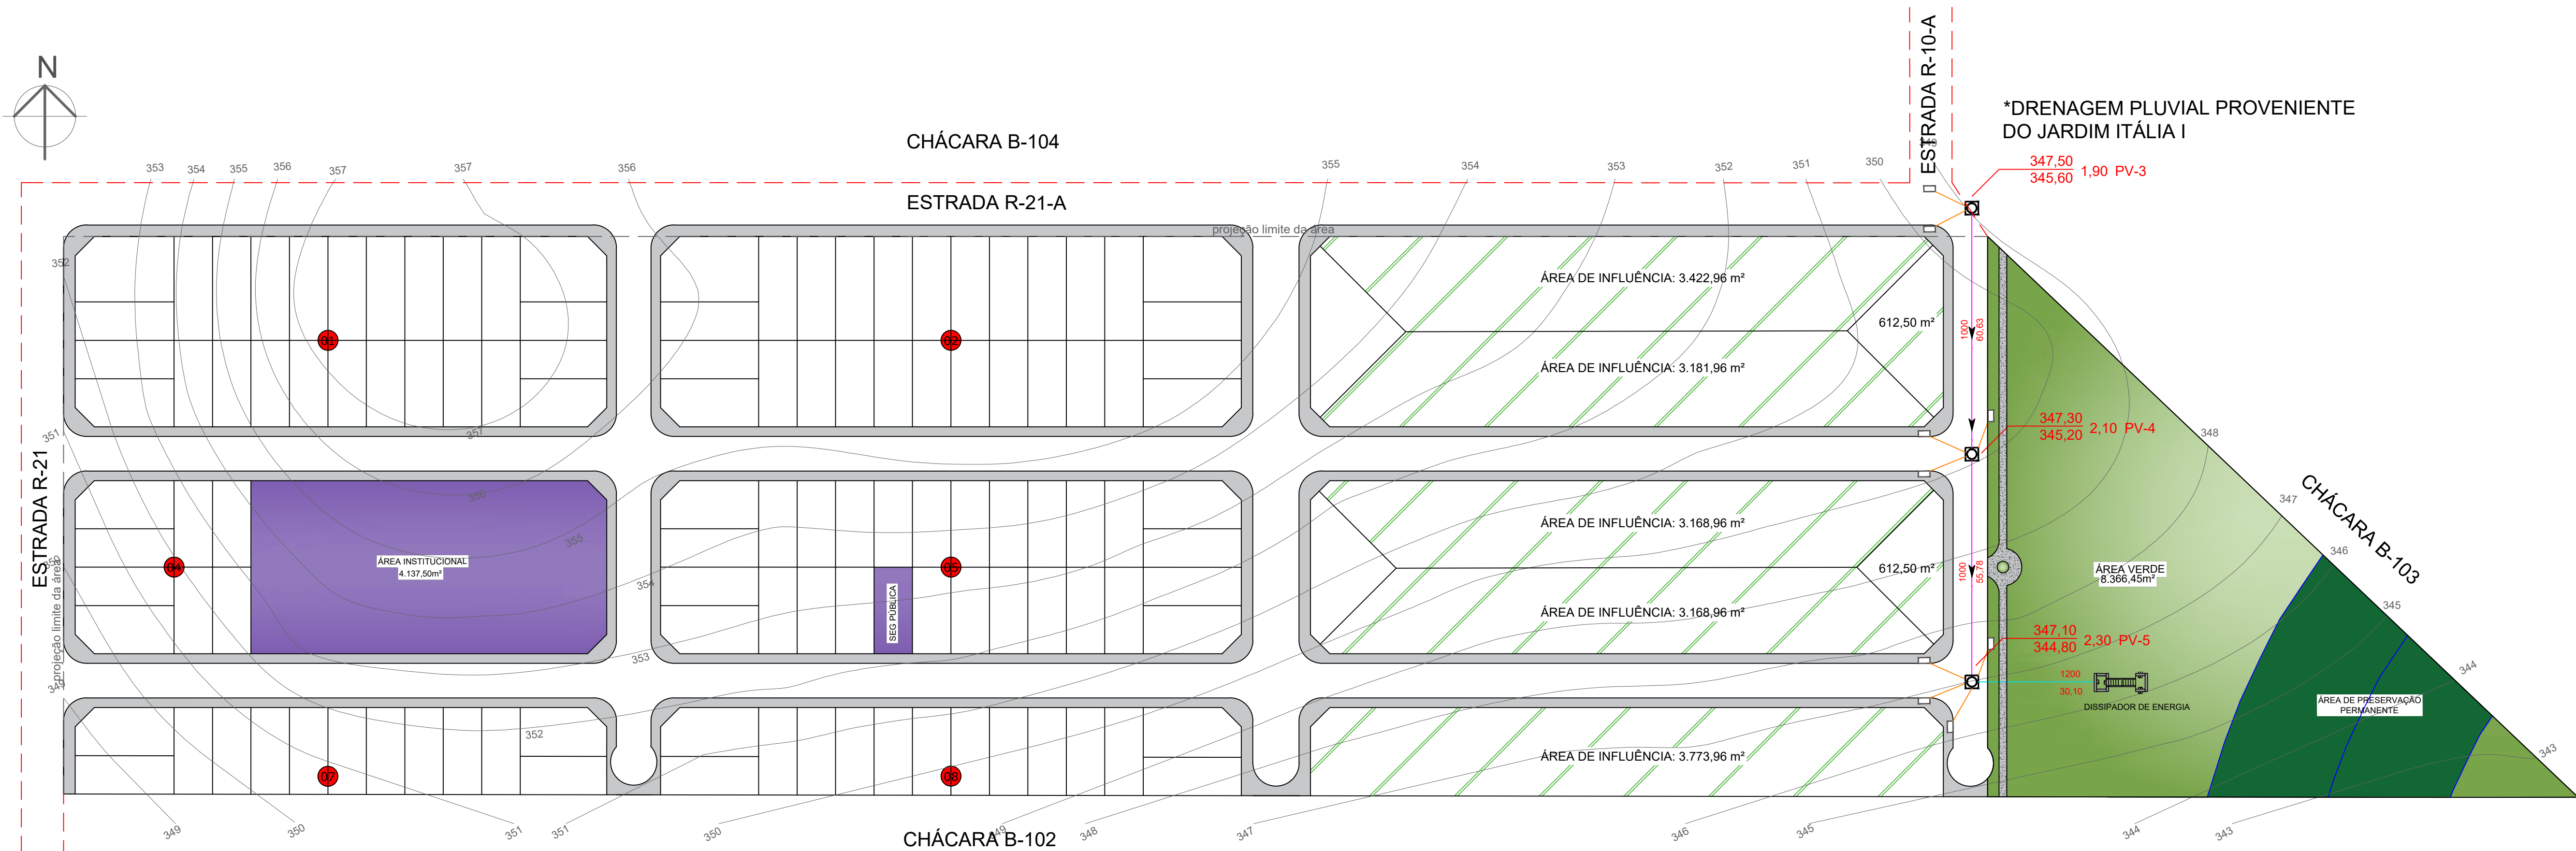
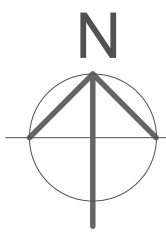
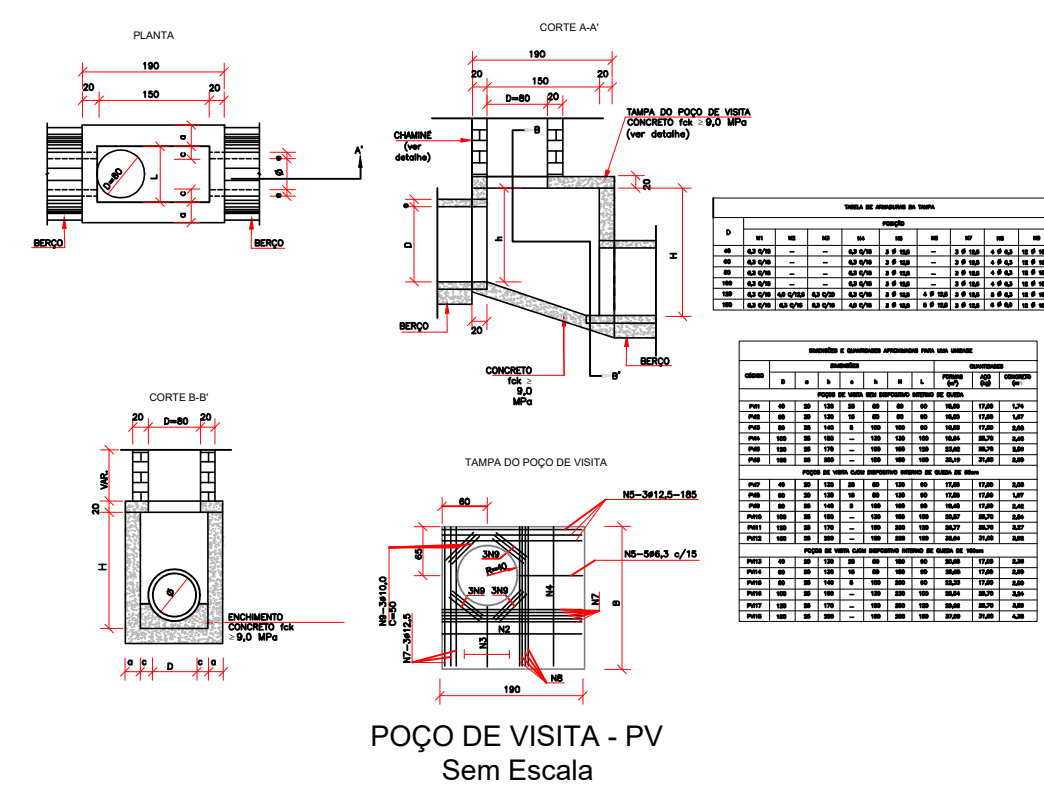
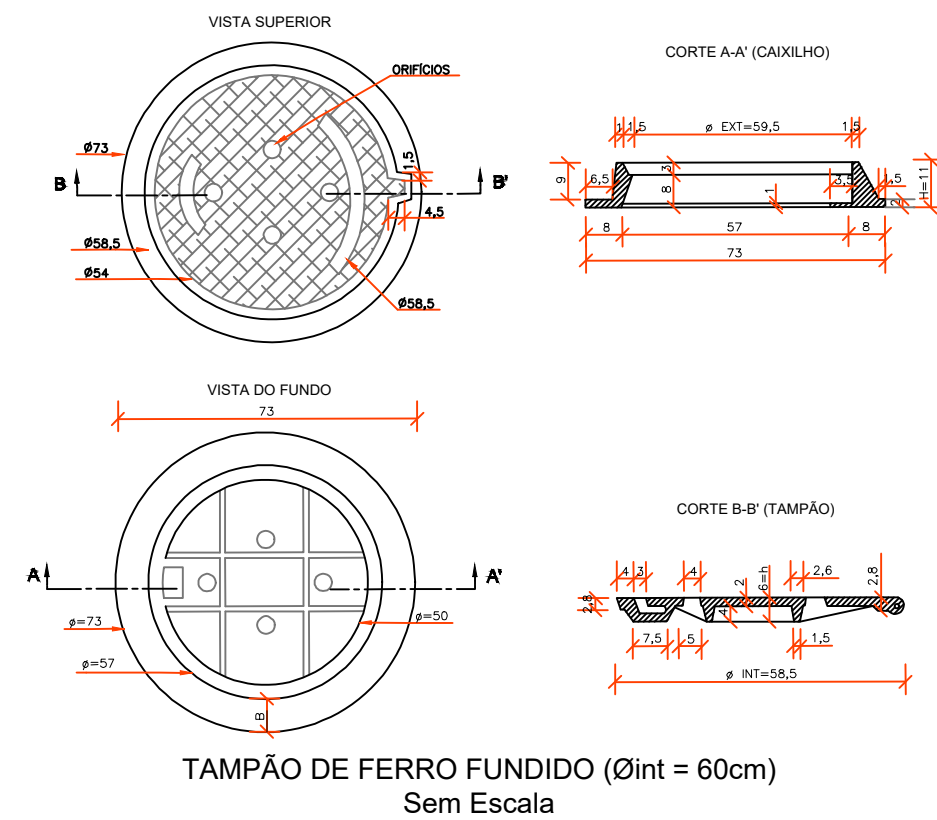


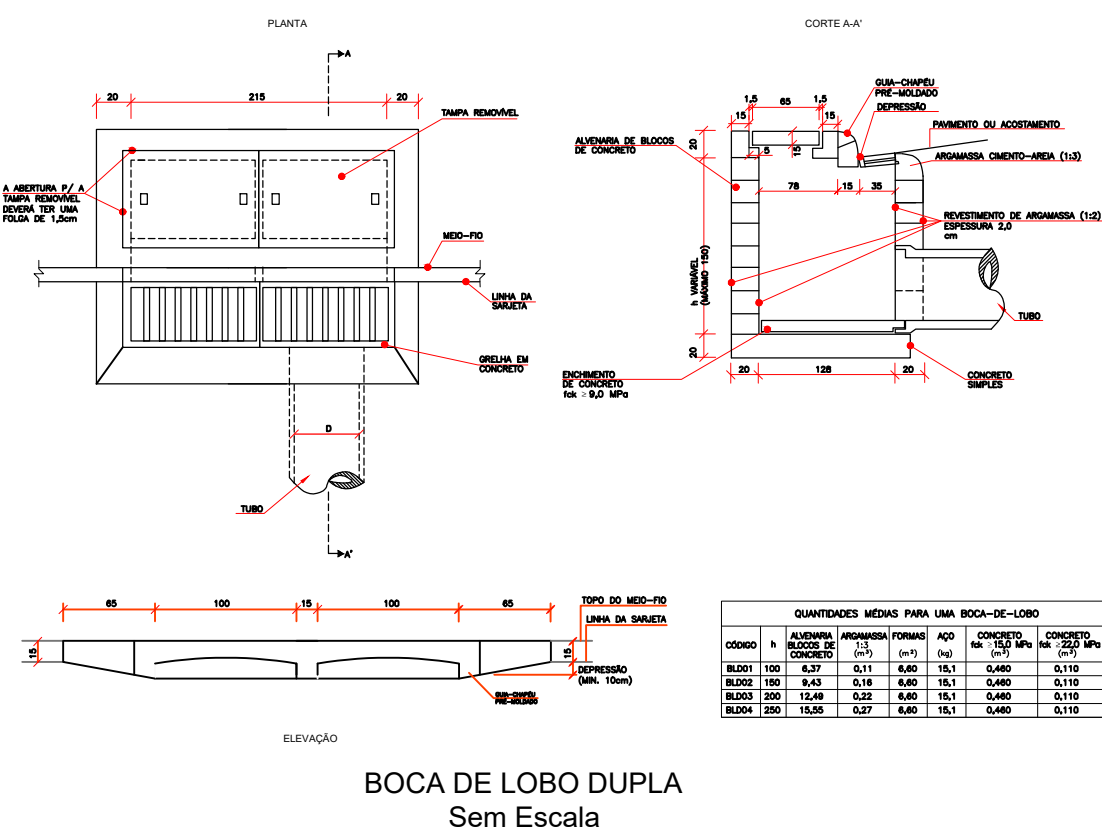


PLANTA DE DRENAGEM PLUVIAL
1:950

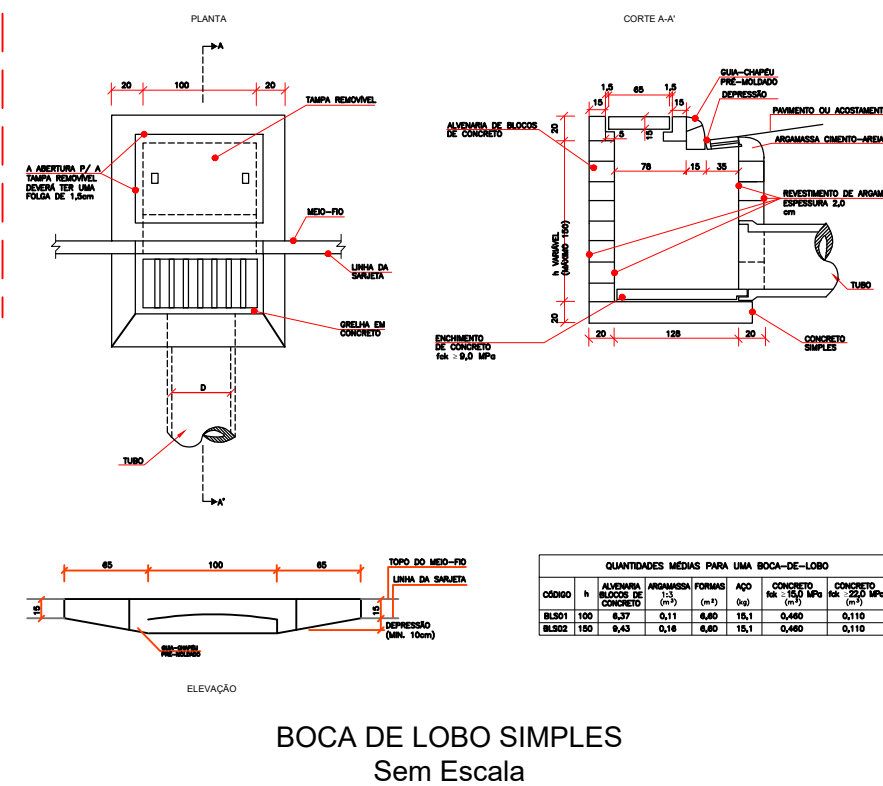

QUADRO DE LEGENDAS	
	TUBO DE CONCRETO SIMPLES Ø 40cm
	TUBO DE CONCRETO ARMADO Ø 60cm
	TUBO DE CONCRETO ARMADO Ø 80cm
	TUBO DE CONCRETO ARMADO Ø 100cm
	TUBO DE CONCRETO ARMADO Ø 120cm
	TUBO DE CONCRETO ARMADO Ø 150cm
	BOCA DE LOBO SIMPLES
	BOCA DE LOBO DUPLA
	POÇO DE VISITA - PV
	TAMPÃO DE FERRO FUNDIDO
	DISSIPADOR DE ENERGIA

Obs.: Todos os ramais de ligação possuem diâmetro de 400mm.

LEGENDAS
SEM ESCALAS

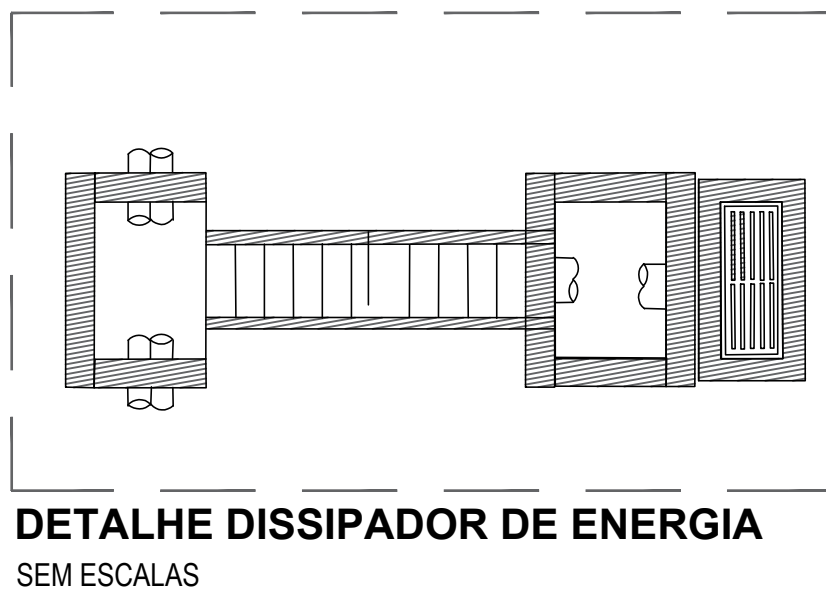

QUANTITATIVOS DA REDE DE DRENAGEM PLUVIAL			
ITEM	DESCRIÇÃO	UNIDADE	QUANTIDADE
1.0	Movimento de terra		
1.01.	Escavação de vala para tubos DN400	m3	78,00
1.03.	Escavação de vala para tubos DN1000	m3	165,00
1.03.	Escavação de vala para tubos DN1200	m3	46,50
1.04.	Reaterro de vala para tubos DN400	m3	226,67
1.06.	Reaterro de vala para tubos DN1000	m3	1.260,62
1.06.	Reaterro de vala para tubos DN1200	m3	380,06
2.0	Tubos de concreto		
2.01.	Tubo PA-1 DN400 (conforme NBR-8890)	m	52,0
2.03.	Tubo PA-1 DN1000 (conforme NBR-8890)	m	111,0
2.03.	Tubo PA-1 DN1200 (conforme NBR-8890)	m	31,0
3.0	Estruturas		
3.01.	Boca de lobo combinada dupla (BLS)	un	7,0
3.02.	Pogo de visita, incl. chaminé e tampão de ferro (PV)	un	2,0
3.03.	Dissipador de energia tipo Peterka, simples DN1200	un	1,0

APROVAÇÃO:

TÍTULO

REALIZAÇÃO E PROJETO

ENDEREÇO:

MUNICÍPIO:

PROPRIETÁRIO:

CONTEÚDO

PROJETO DE DRENAGEM PLUVIAL -
LOTEAMENTO RESIDENCIAL JARDIM ITÁLIA II

LOTE DE CHÁCARA n. B-103-A, SETOR B, LOTEAMENTO PROJETO QUERÊNCIA I

QUERÊNCIA - MATO GROSSO

RESIDENCIAL JARDIM ITÁLIA II SPE LTDA
CNPJ: 48.437.038/0001-52

LIJANA RODRIGUES SANTOS
ENGENHEIRA CIVIL - CREA: 1016893175 D/GO

FOLHA No.

2/2

REVISÃO

01

ESCALA

INDICADA

PROJETO CAD:
ALICE MARTINS

DATA:
MARÇO / 2024

DIREITOS RESERVADOS - LEI FEDERAL 9610 (19/02/1998)
A REPRODUÇÃO OU EXECUÇÃO TOTAL OU PARCIAL DESTA PROJETO, SEM PRÉVIA AUTORIZAÇÃO, SUJEITA SEU AUTOR ÀS MEDIDAS LEGAIS CABÍVEIS.

FOLHA A1 = 841 x 594mm