
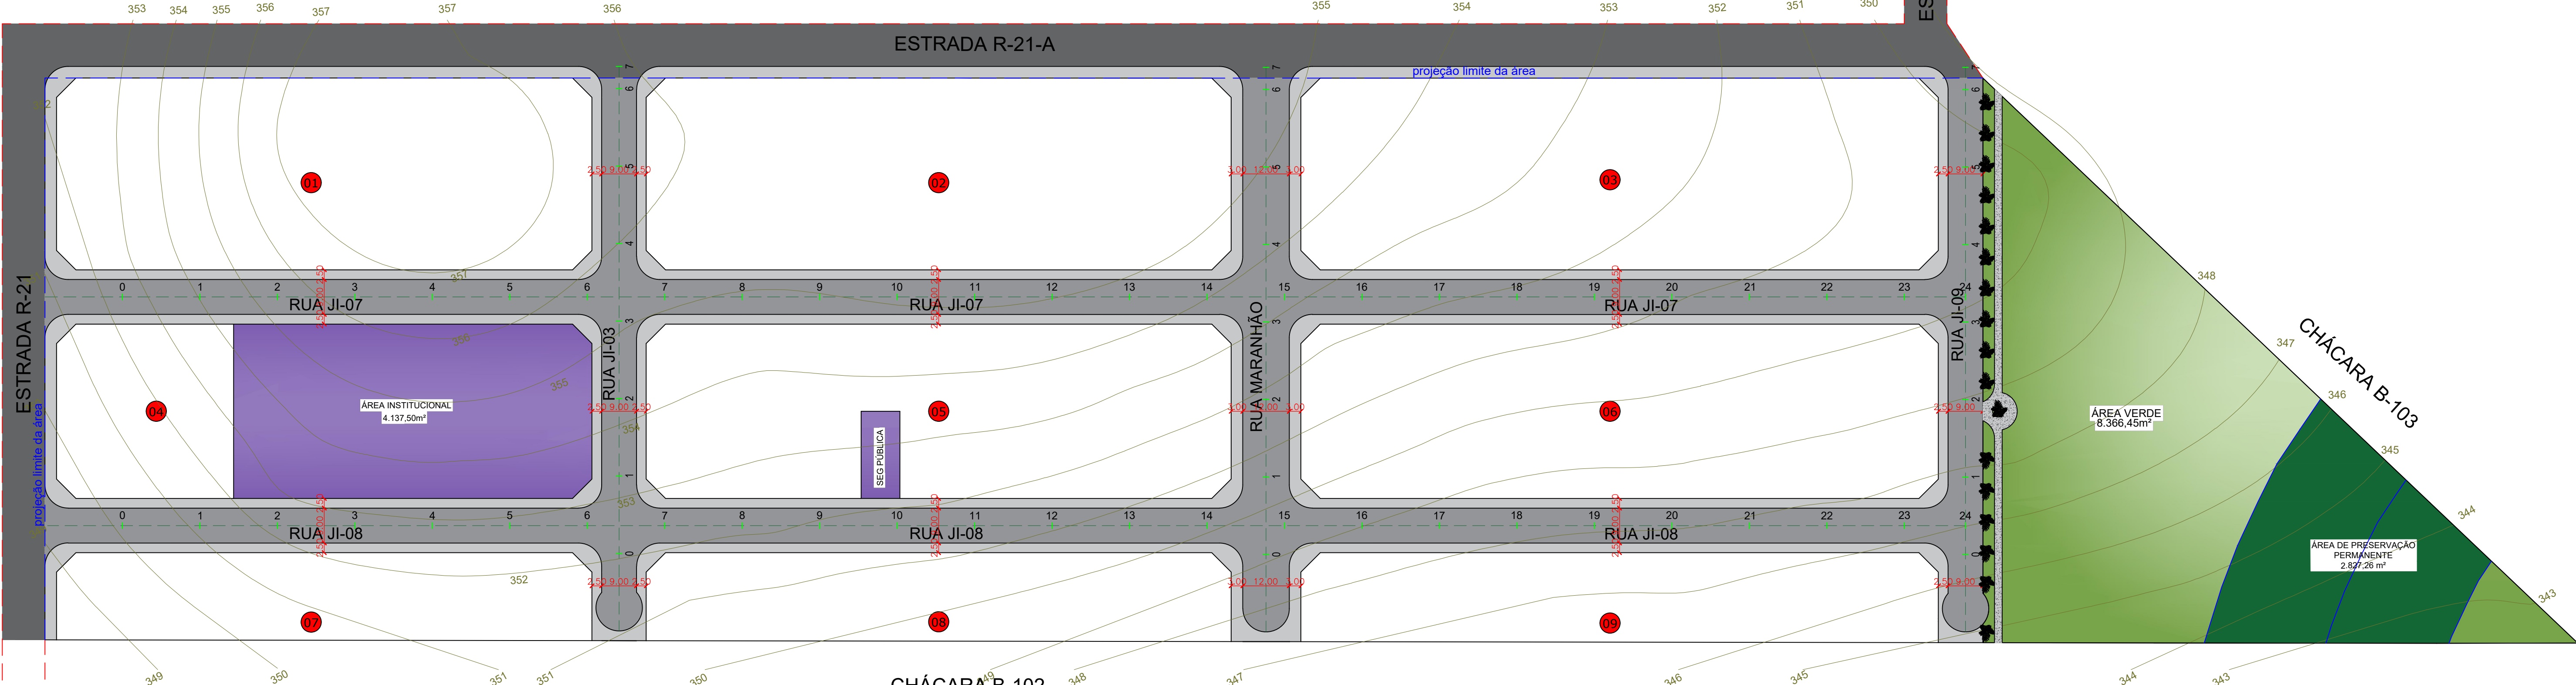


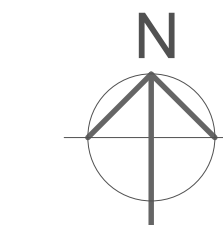


PLANTA DE PAVIMENTAÇÃO
1 : 1000


LEGENDA LOTEAMENTO JARDIM ITÁLIA II	
	MEIO FIO COM SARJETA: 2.633,48 metros
	ÁREA DE CALÇADA JARDIM ITÁLIA II: 6.903,01 m²
	ÁREA À PAVIMENTAR JARDIM ITÁLIA II: 12.675,83 m²

LEGENDA LOTEAMENTO ESTRADA R-21-A -LADO JARDIM ITÁLIA II	
	MEIO FIO COM SARJETA: 471,97 metros
	ÁREA DE CALÇADA: 1.369,14 m²
	ÁREA À PAVIMENTAR: 5.721,27 m²

LEGENDA LOTEAMENTO ESTRADA R-21	
	ÁREA À PAVIMENTAR: 1.595,65 m²

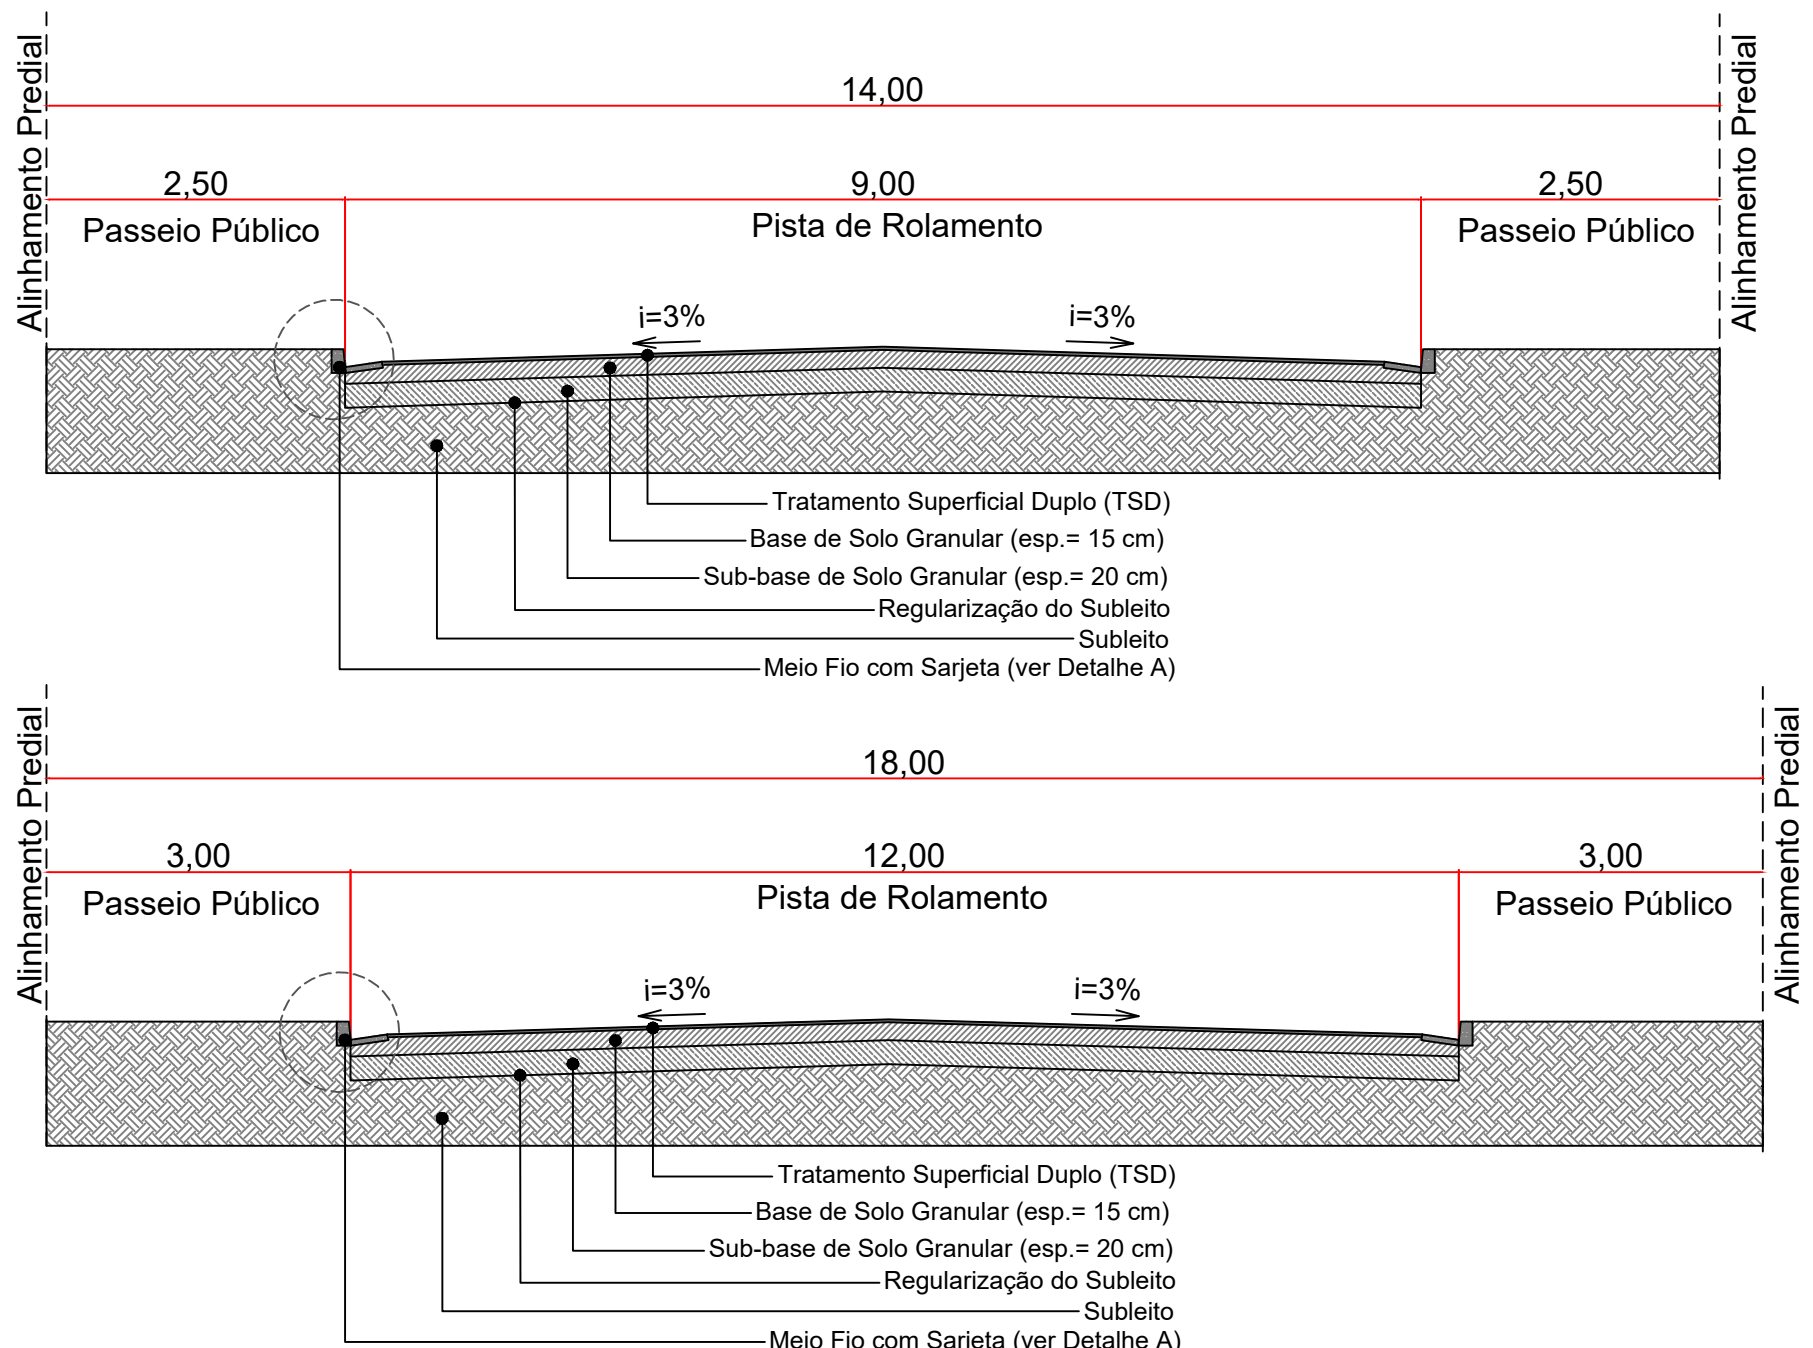

DETALHES SEÇÃO
SEM ESCALA

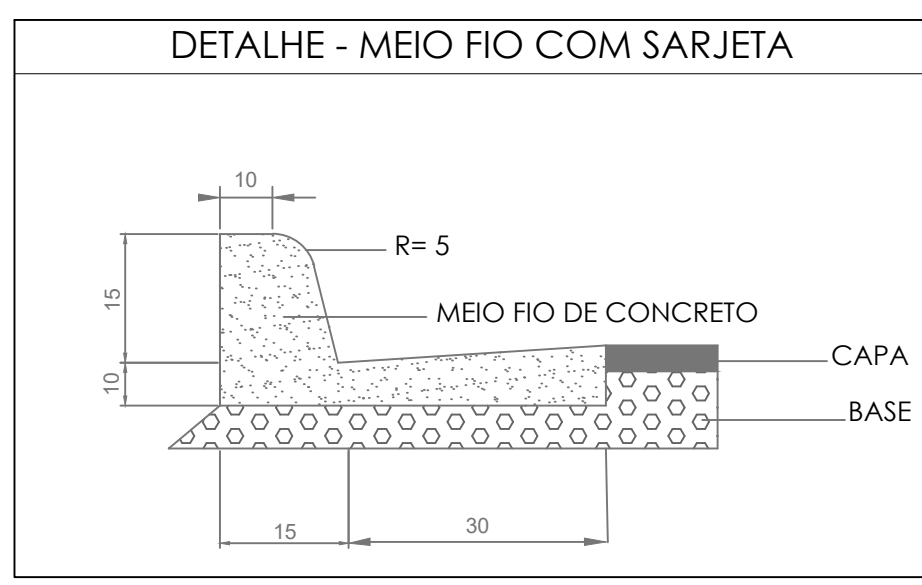

DETALHE - MEIO-FIO
SEM ESCALA

	PAVIMENTO - TIPO
TRATAMENTO SUPERFICIAL DUPLO - TSD	
IMPRIMAÇÃO	
BASE DE SOLO ESTABILIZADO GRANUL. S/MISTURA CBR > 40 EXP. < 0.5	
SUBLEITO ESCARIFICADO E COMPACTADO, GC > 100%, CBR > 10% EXP. < 2,0%	

LEGENDAS
SEM ESCALA

APROVAÇÃO:	
TÍTULO	
PROJETO DE PAVIMENTAÇÃO - LOTEAMENTO RESIDENCIAL JARDIM ITÁLIA II	
REALIZAÇÃO E PROJETO	
	
ENDEREÇO:	
LOTE DE CHÁCARAS B-103-A, SETOR B, LOTEAMENTO PROJETO QUERÊNCIA I	
MUNICÍPIO:	
QUERÊNCIA - MATO GROSSO	
PROPRIETÁRIO:	RESPONSÁVEL TÉCNICO:
RESIDENCIAL JARDIM ITÁLIA II SPE LTDA CNPJ: 48.437.038/0001-52	LIANA RODRIGUES SANTOS ENGENHEIRA CIVIL - CREA: 1016893175 D/O
CONTEÚDO	FOLHA No.
- PLANTA DE PAVIMENTAÇÃO - DETALHE MEIO-FIO - DETALHES SEÇÃO - LEGENDAS	1/2
REVISÃO	01
ESCALA	INDICADA
PROJETO CAD: ALICE MARTINS	DATA: MARÇO / 2024
DIMENSÃO DA FOLHA A1	
DIREITOS RESERVADOS - LEI FEDERAL 9610 (19/02/1998) A REPRODUÇÃO OU EXECUÇÃO TOTAL OU PARCIAL DESTA PROJETO, SEM PRÉVIA AUTORIZAÇÃO, SUJEITA SEU AUTOR ÀS MEDIDAS LEGAIS CABÍVEIS.	