





02 PLANTA BAIXA SETORIZAÇÃO
ESC: 1/1000

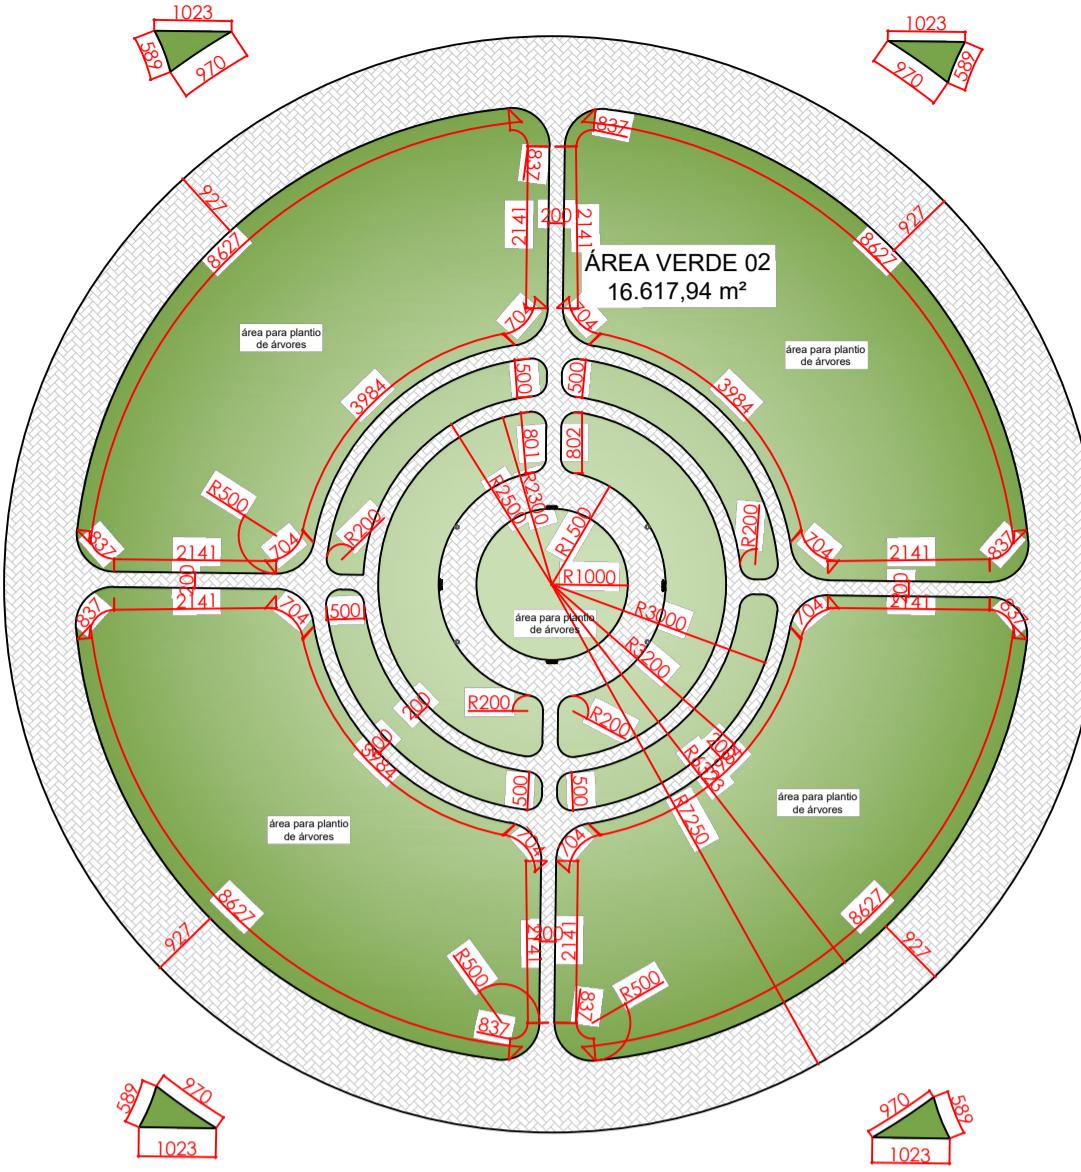


03 PLANTA BAIXA PLANTIO
ESC: 1/1000

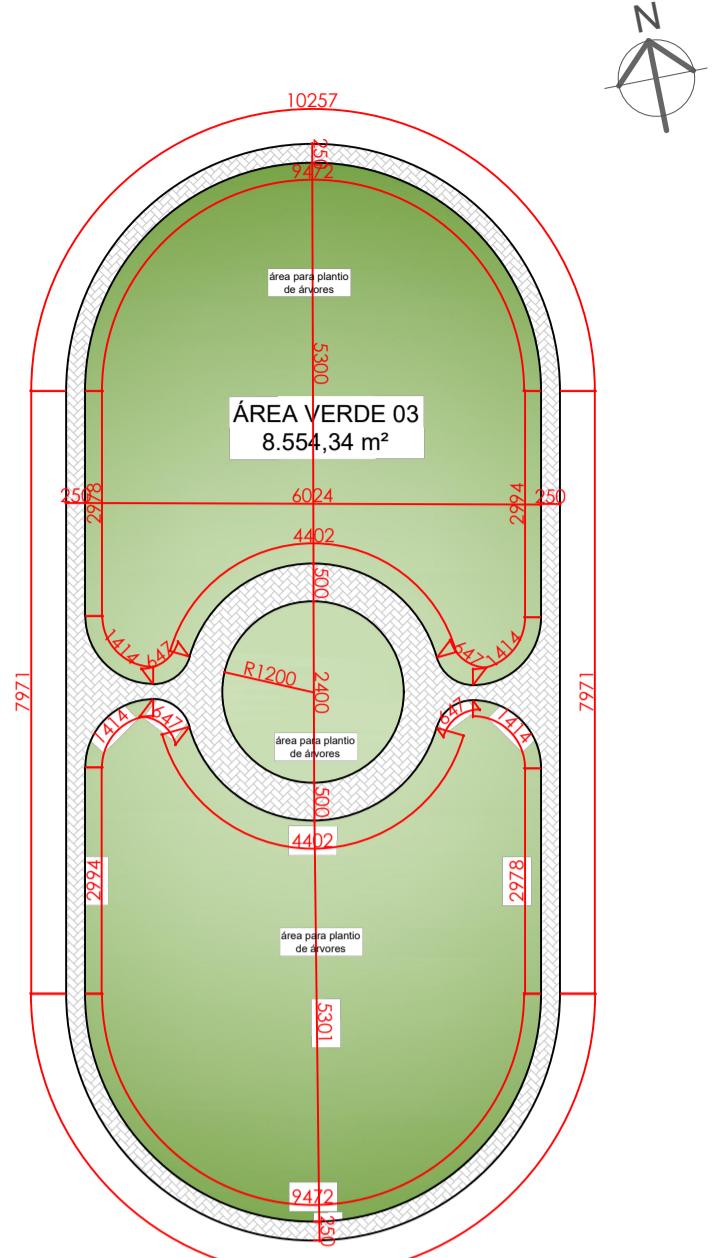


Aroeira Pimenteira
Ipê-amarelo

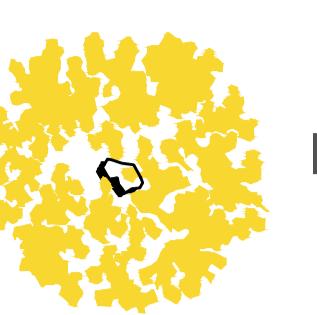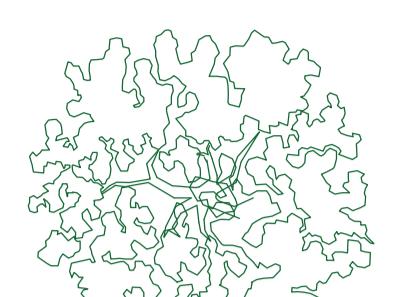

Ipê-roxo

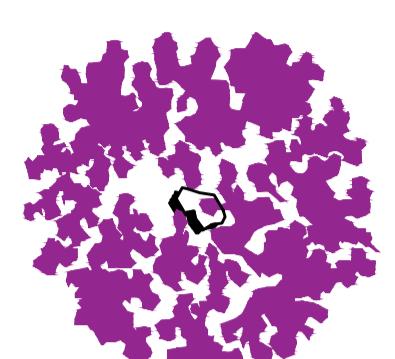


Palmeira Rabo de Raposa

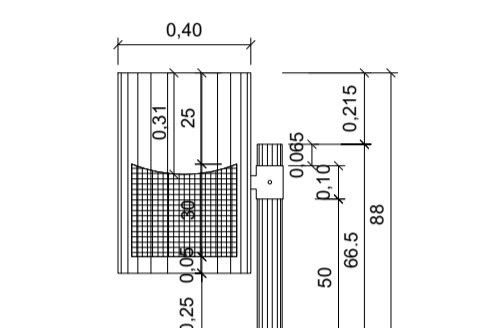


PLANTA BAIXA

VISTA FRONTAL

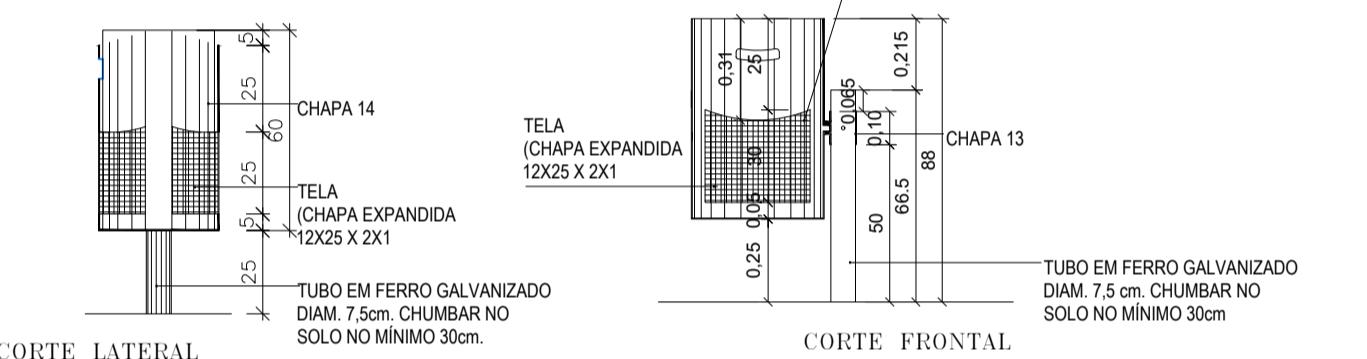


CORTE LATERAL


CORTE FRONTAL

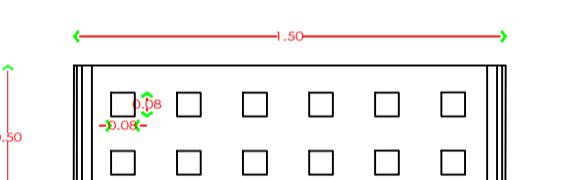


PLANTA

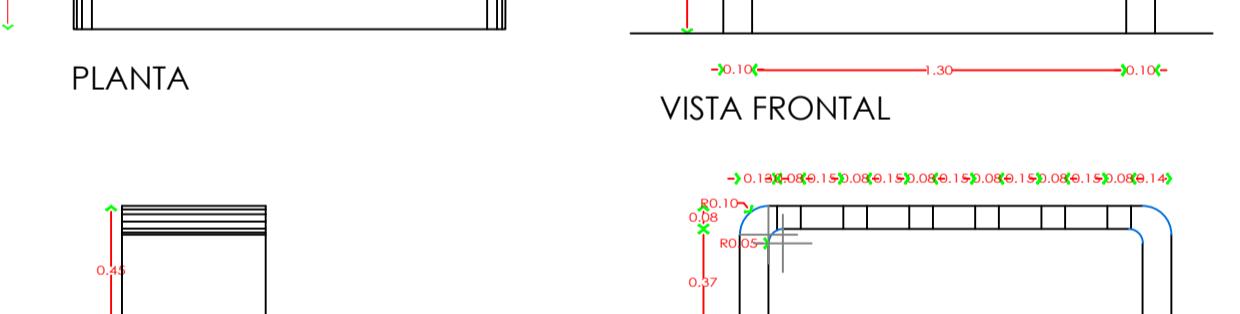

VISTA FRONTAL

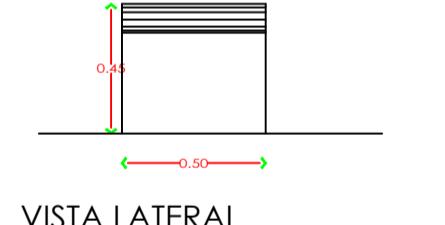


CORTE LONGITUDINAL

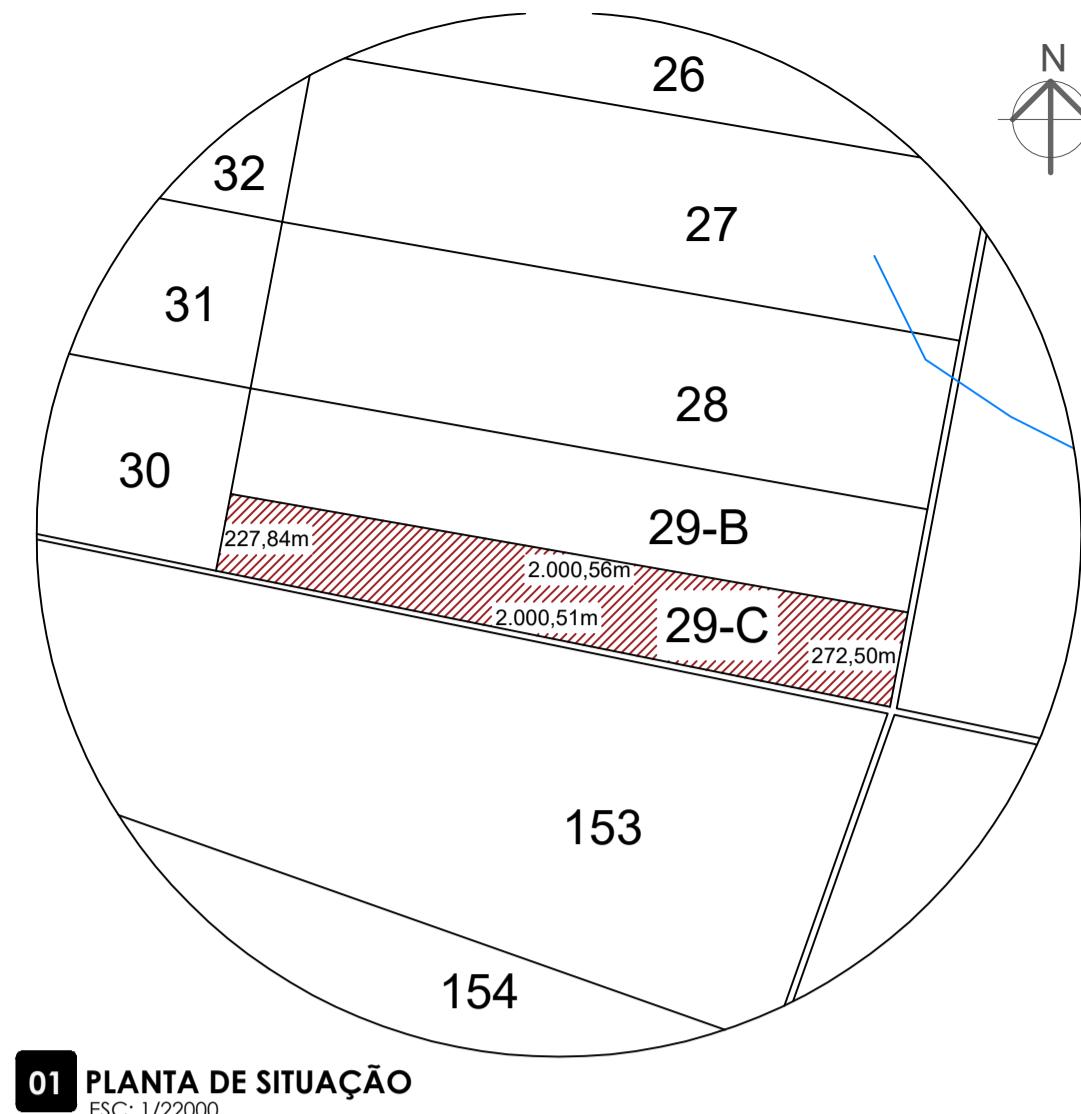

01 PLANTA DE SITUAÇÃO
ESC: 1/22000

QUADRO DE ÁREAS

DESCRIPÇÃO	ÁREA (m²)
Área total da intervenção	44.709,93
Passeio	8.426,55
Áreas verdes	36.497,28

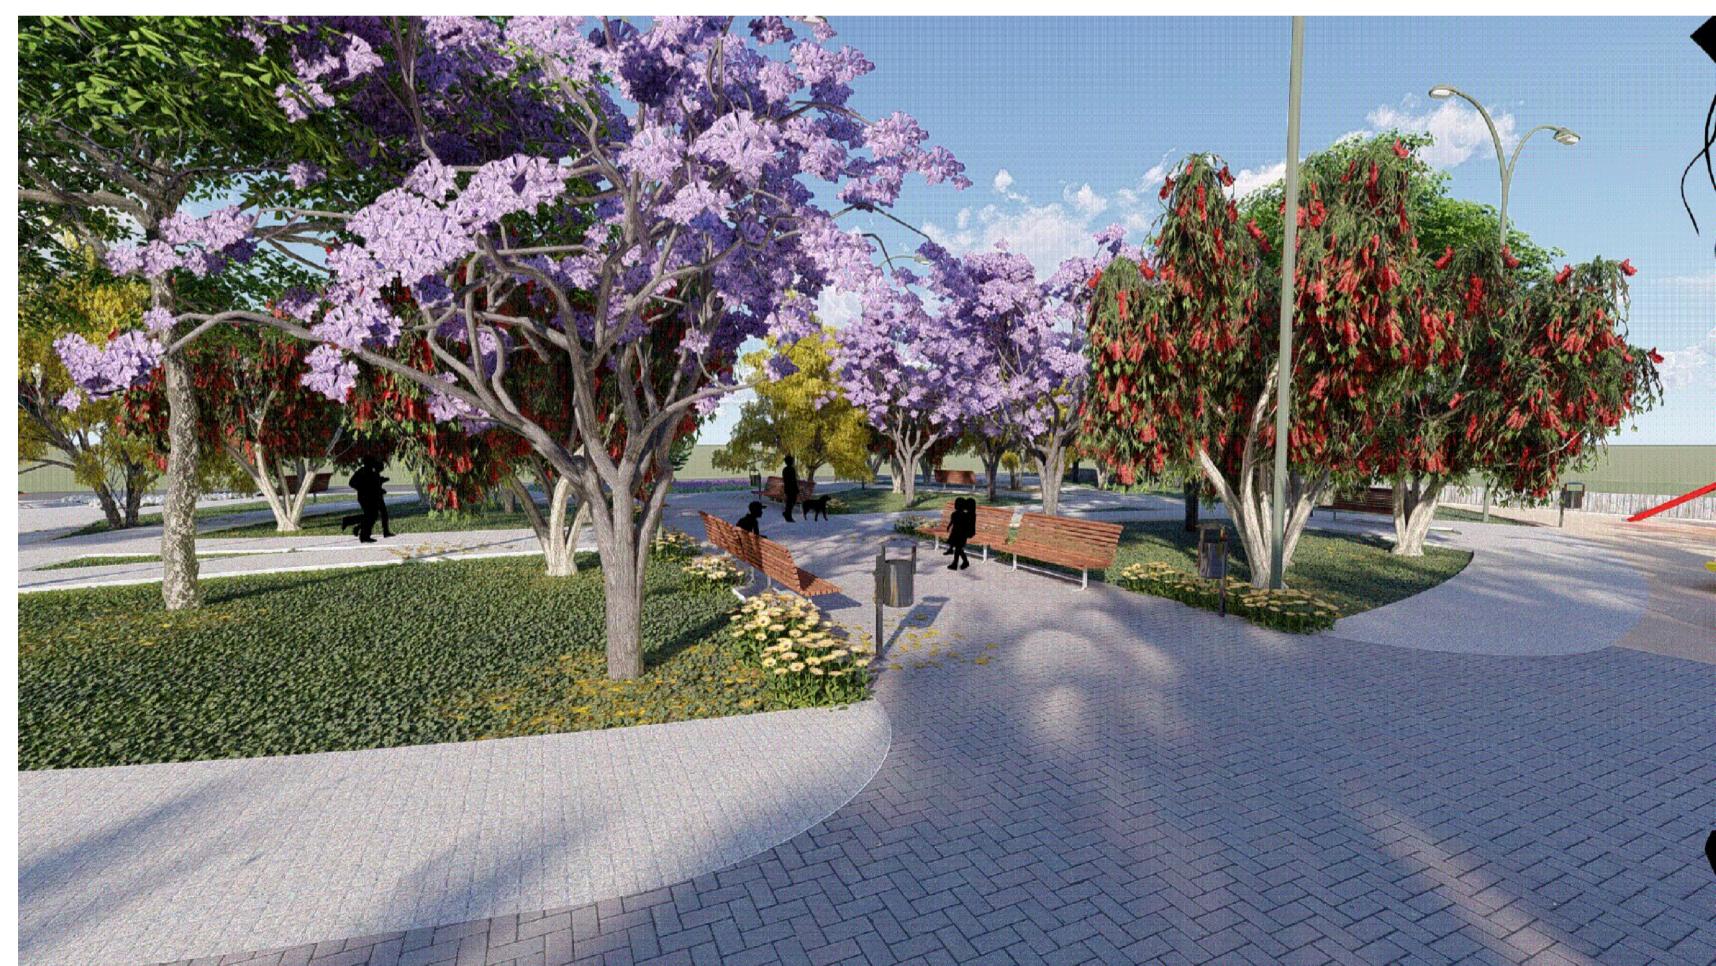

04 PERSPECTIVA
SEM ESCALA



FINALIDADE: LOTEAMENTO	PROJETO: PAISAGISMO LOTEAMENTO EMPRESARIAL ARAGUAIA	FOLHA: 1/1
PROPRIETÁRIO:	SPE LOTEAMENTO EMPRESARIAL ARAGUAIA LTDA. CNPJ: 46.748.452/0001-57	
RESP. TÉCNICO:	ENG CIVIL: JOÃO PAULO ECHEBARRIE BRITO CREA: 17678766 D/GO	
LOCALIDADE:	LOTE DE CHÁCARAS 29-C	
BAIRRO:	PROJETO DE COLONIZAÇÃO QUERÊNCIA I	
MUNICÍPIO:	QUERÊNCIA - MT	
CONTEÚDO:	APROVAÇÃO:	
- Planta de Situação; - Planta Baixa Setorização; - Planta Baixa Plantio; - Detalhe bancos; - Detalhe lixeiras; - Quadro de Áreas; - Perspectivas.		
Área do Terreno: 445.768,00 m²		
Área Total do Empreendimento: 445.768,00 m²	DESENHO: RHUAN PETRY	ESCALAS: INDICADAS
	UNIDADE: METRO	DATA: 02/2024