

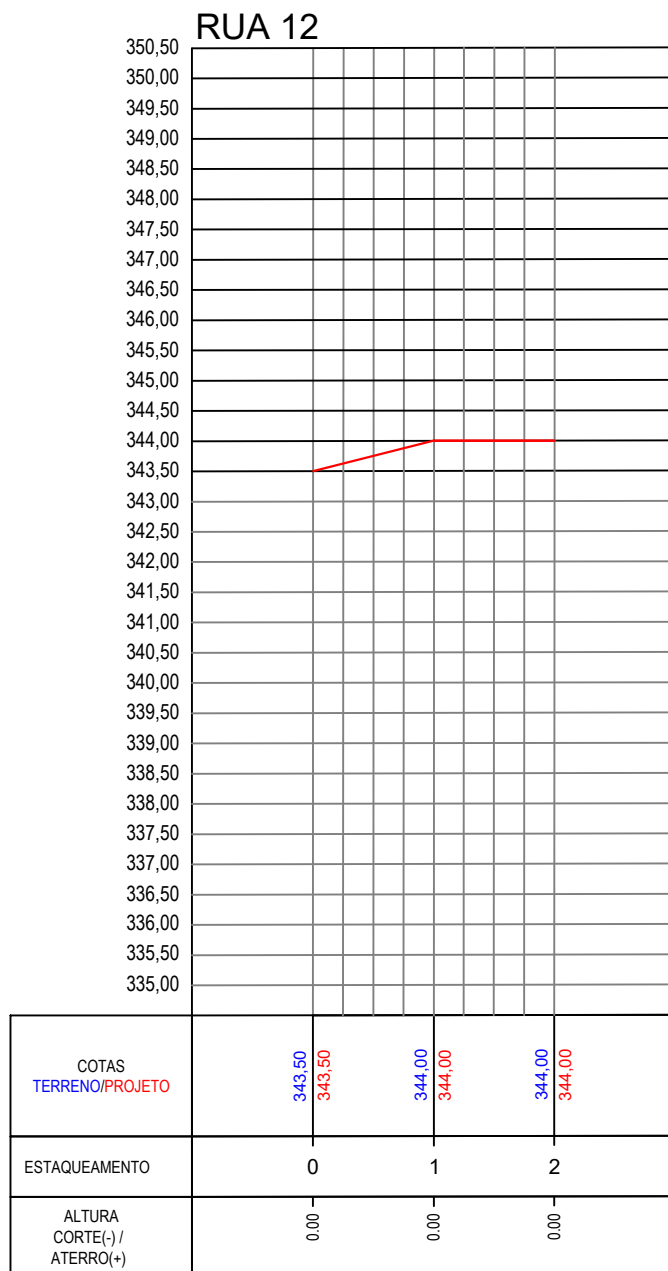
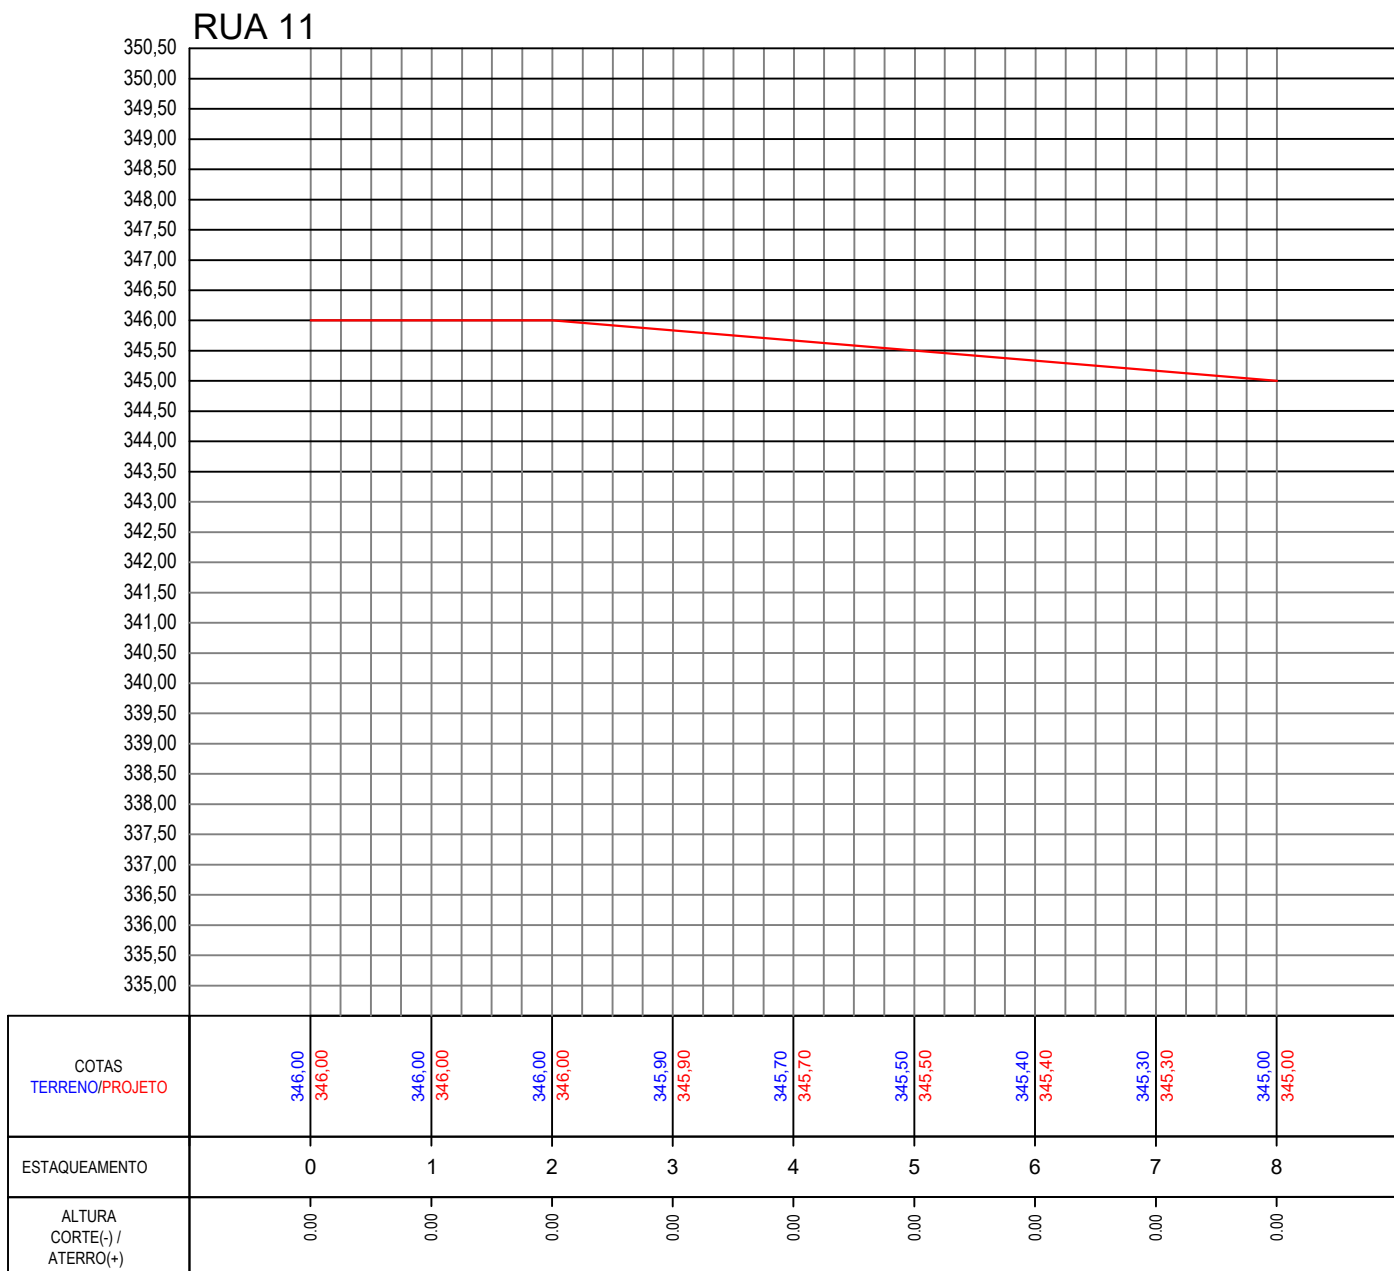
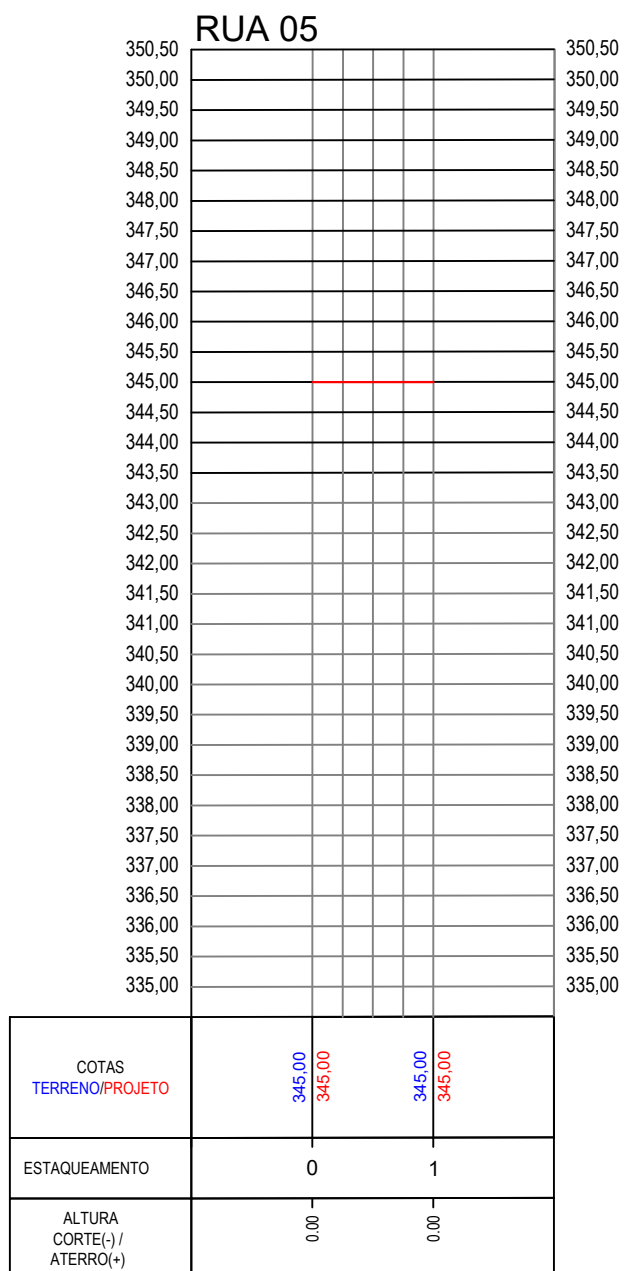
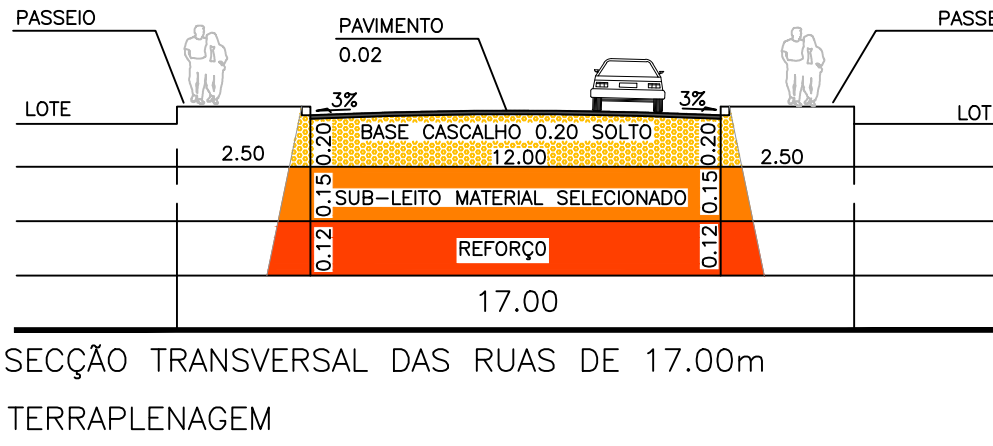
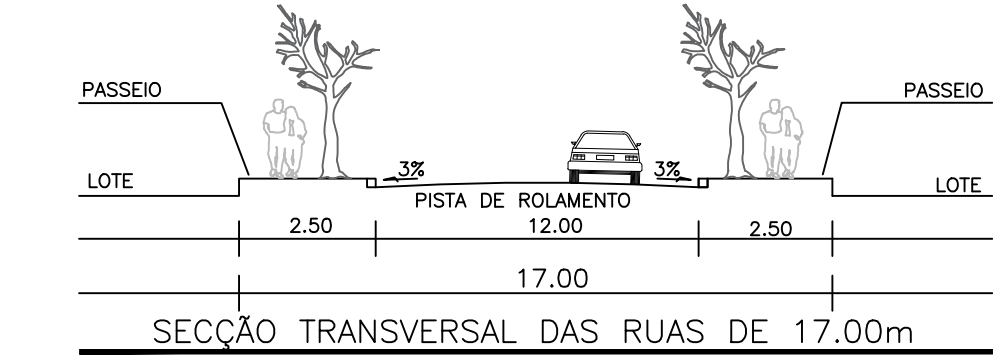
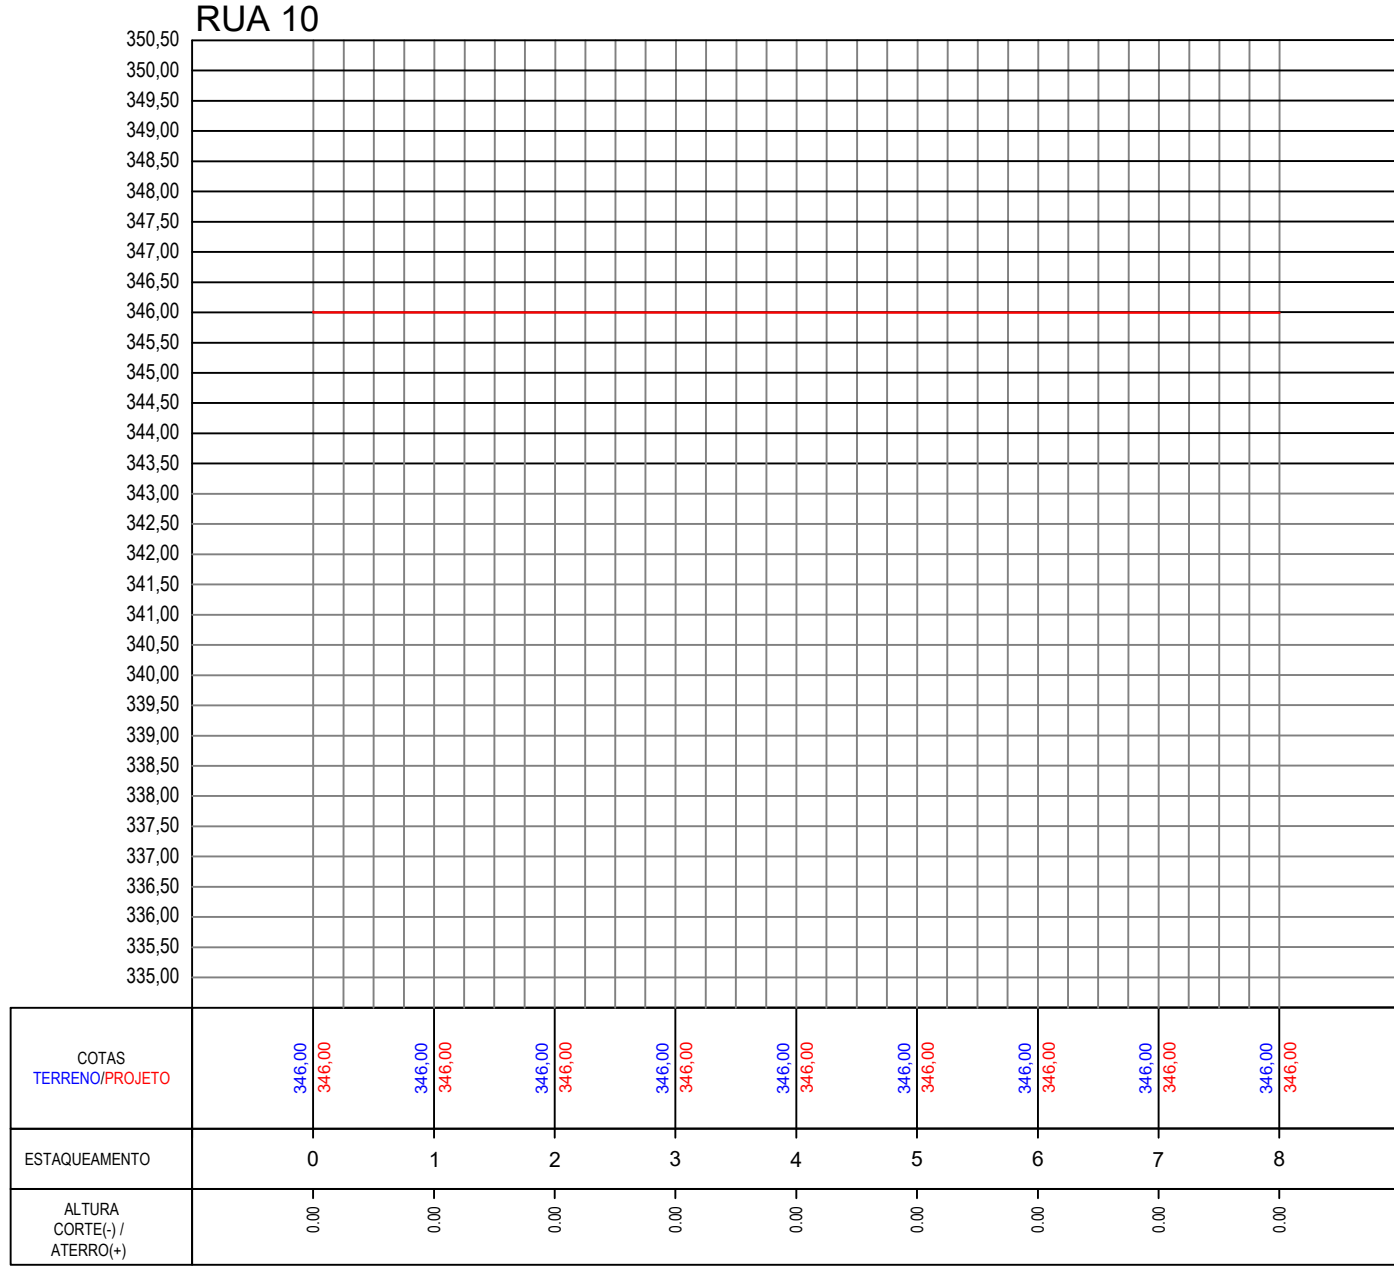
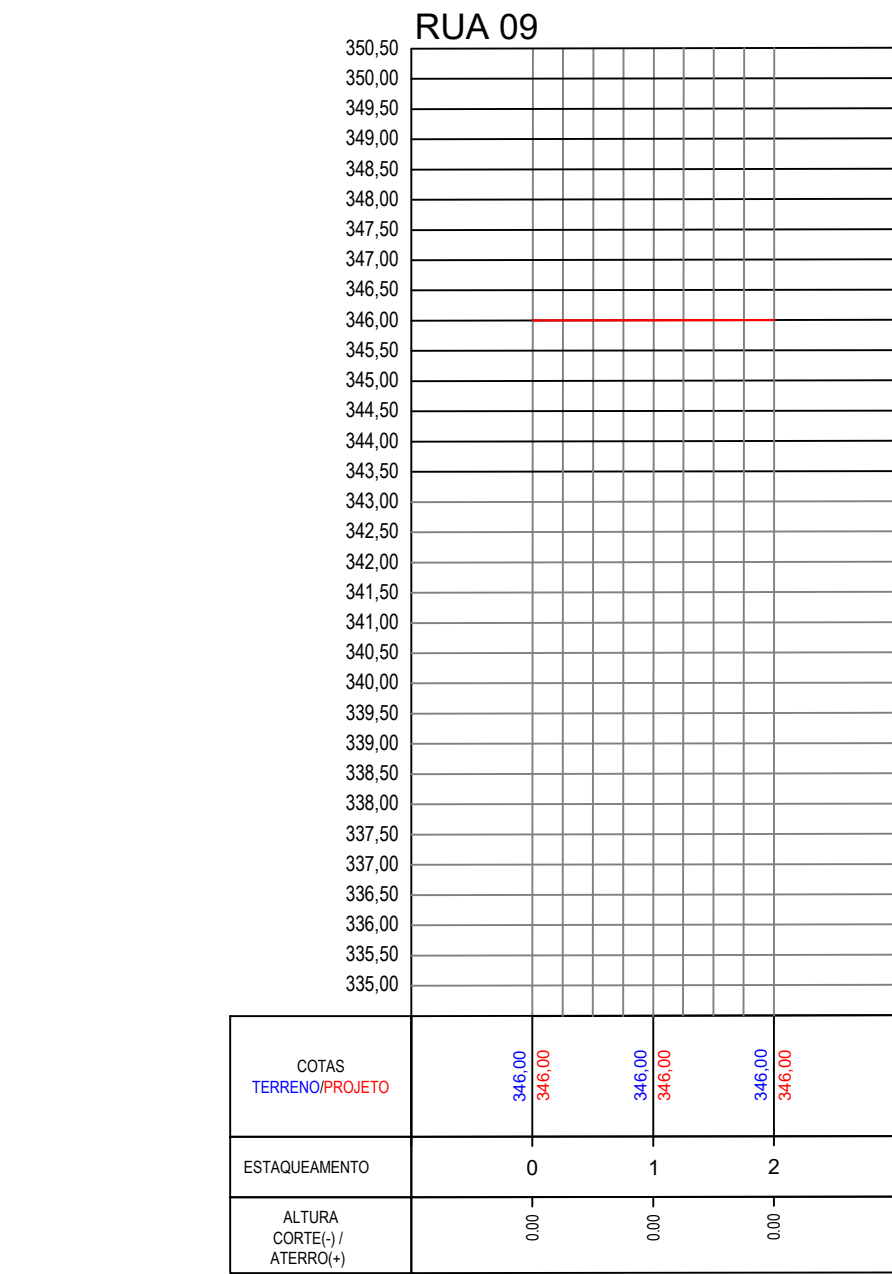
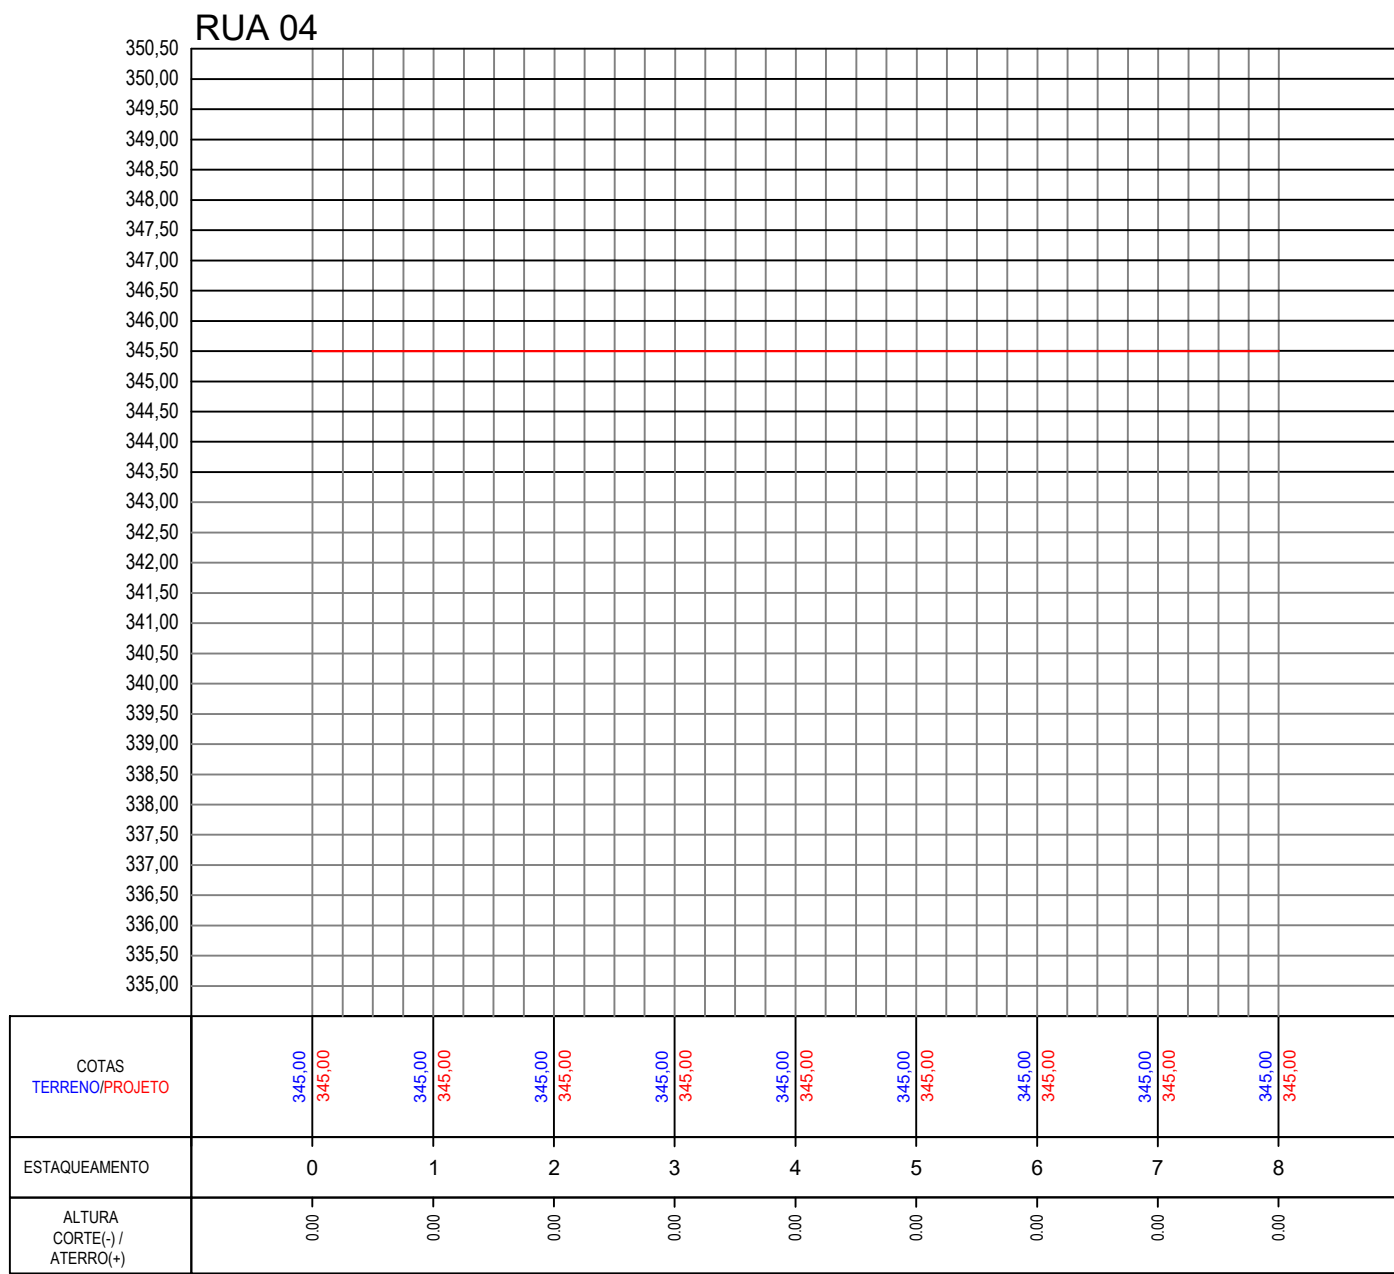


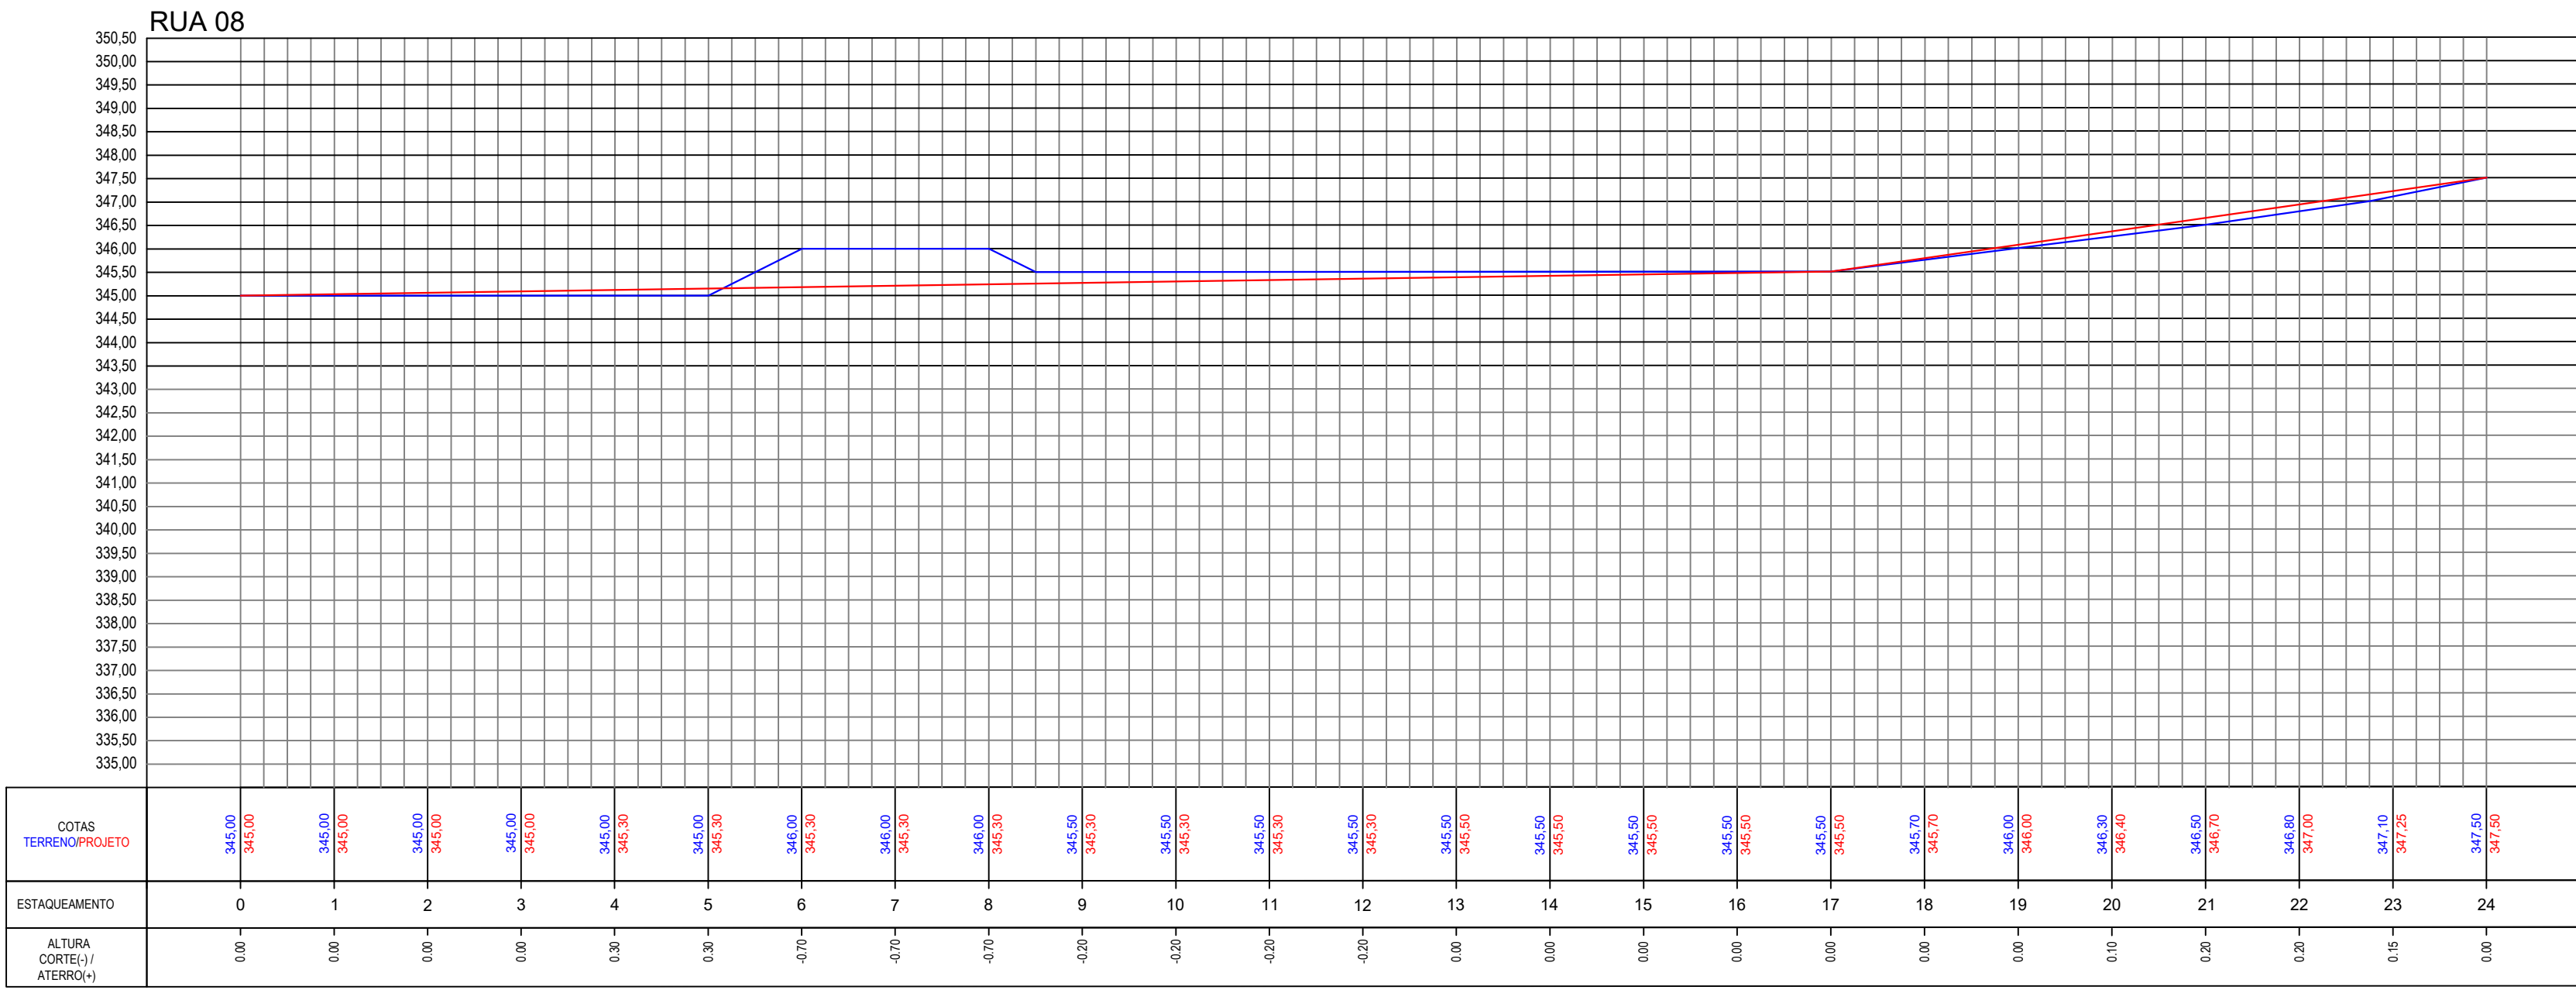

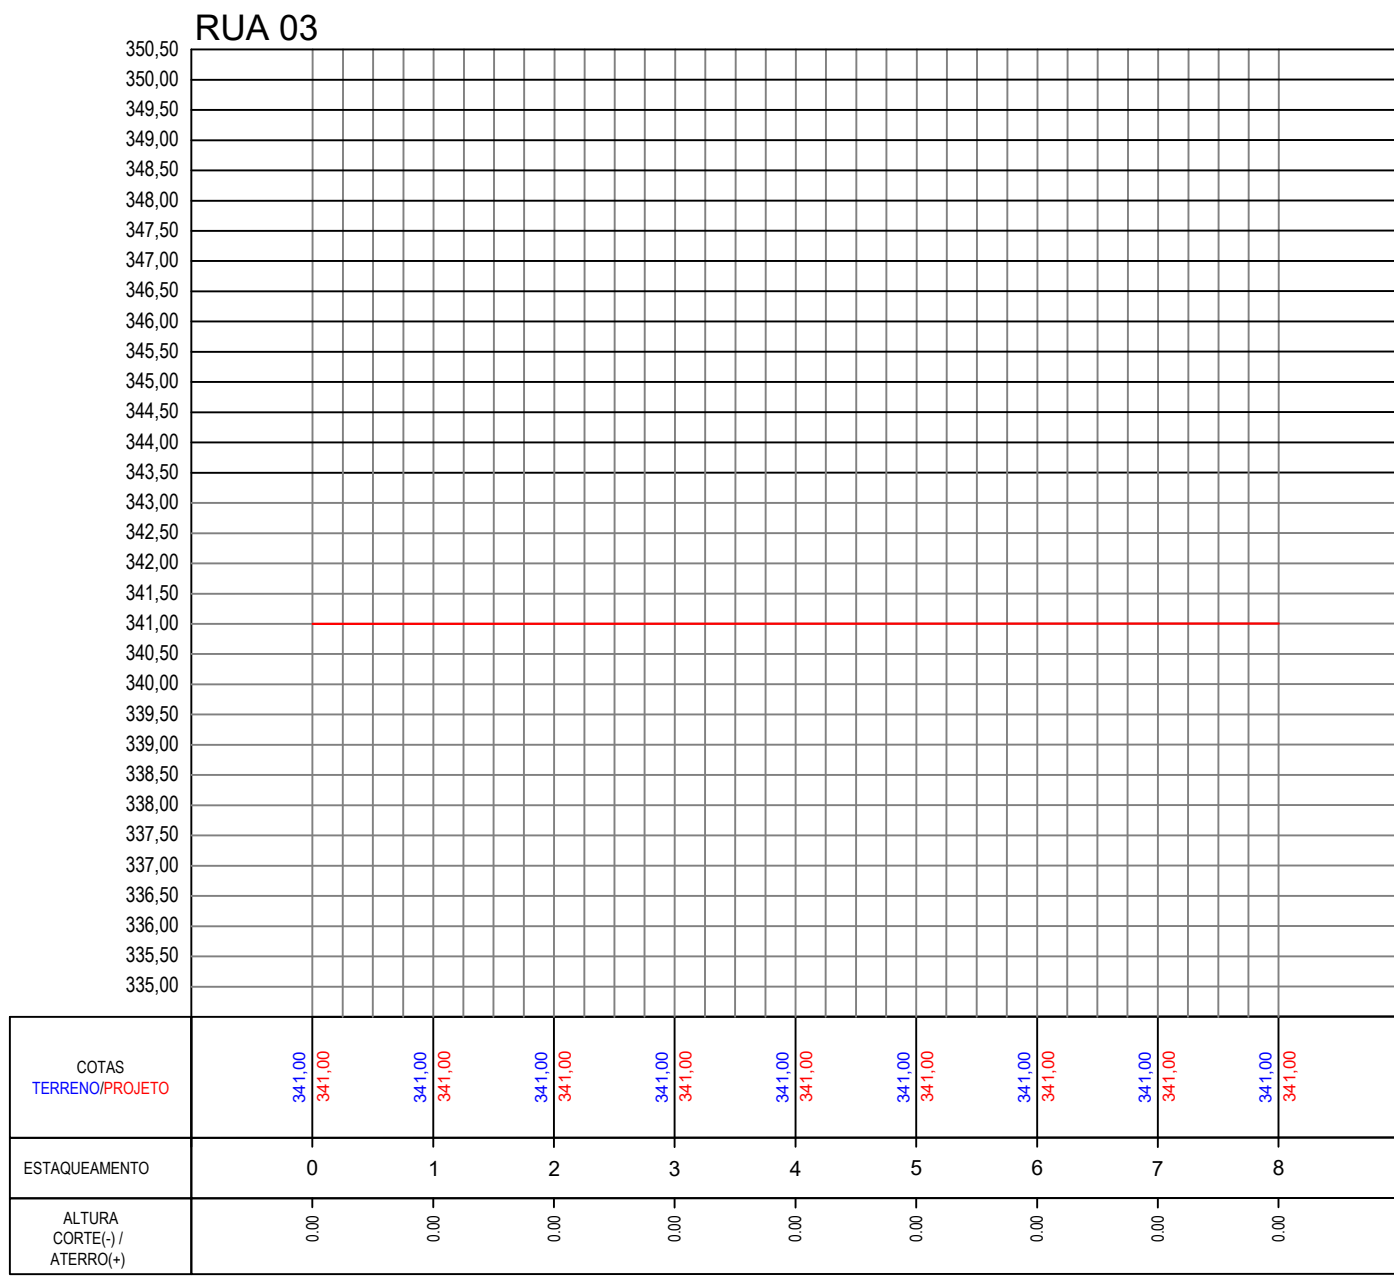

FINALIDADE:

PROJETO:

FOLHA:

LOTEAMENTO

TERRAPLANAGEM SEÇÕES TRANSVERSAIS

LOTEAMENTO EMPRESARIAL ARAGUAIA

3/3

PROPRIETÁRIO:

SPE LOTEAMENTO EMPRESARIAL ARAGUAIA LTDA.

CNPJ: 46.748.452/0001-57

RESP. TÉCNICO:

ENG CIVIL: JOÃO PAULO ECHEBARRIE BRITO

CREA: 17678766 D/GO

LOCALIDADE:

LOTE DE CHÁCARAS 29-C

BAIRORO:

PROJETO DE COLONIZAÇÃO QUERÊNCIA I

MUNICÍPIO:

QUERÊNCIA - MT

CONTEÚDO:

- Seções.

APROVAÇÃO:

Área do Terreno:

445.768,00 m²

Área Total do Empreendimento:

445.768,00 m²

DESENHO:

RHUAN PETRY

UNIDADE:

METRO

ESCALAS:

INDICADAS

DATA:

02/2024