



LOTEAMENTO NOVA QUERÊNCIA I

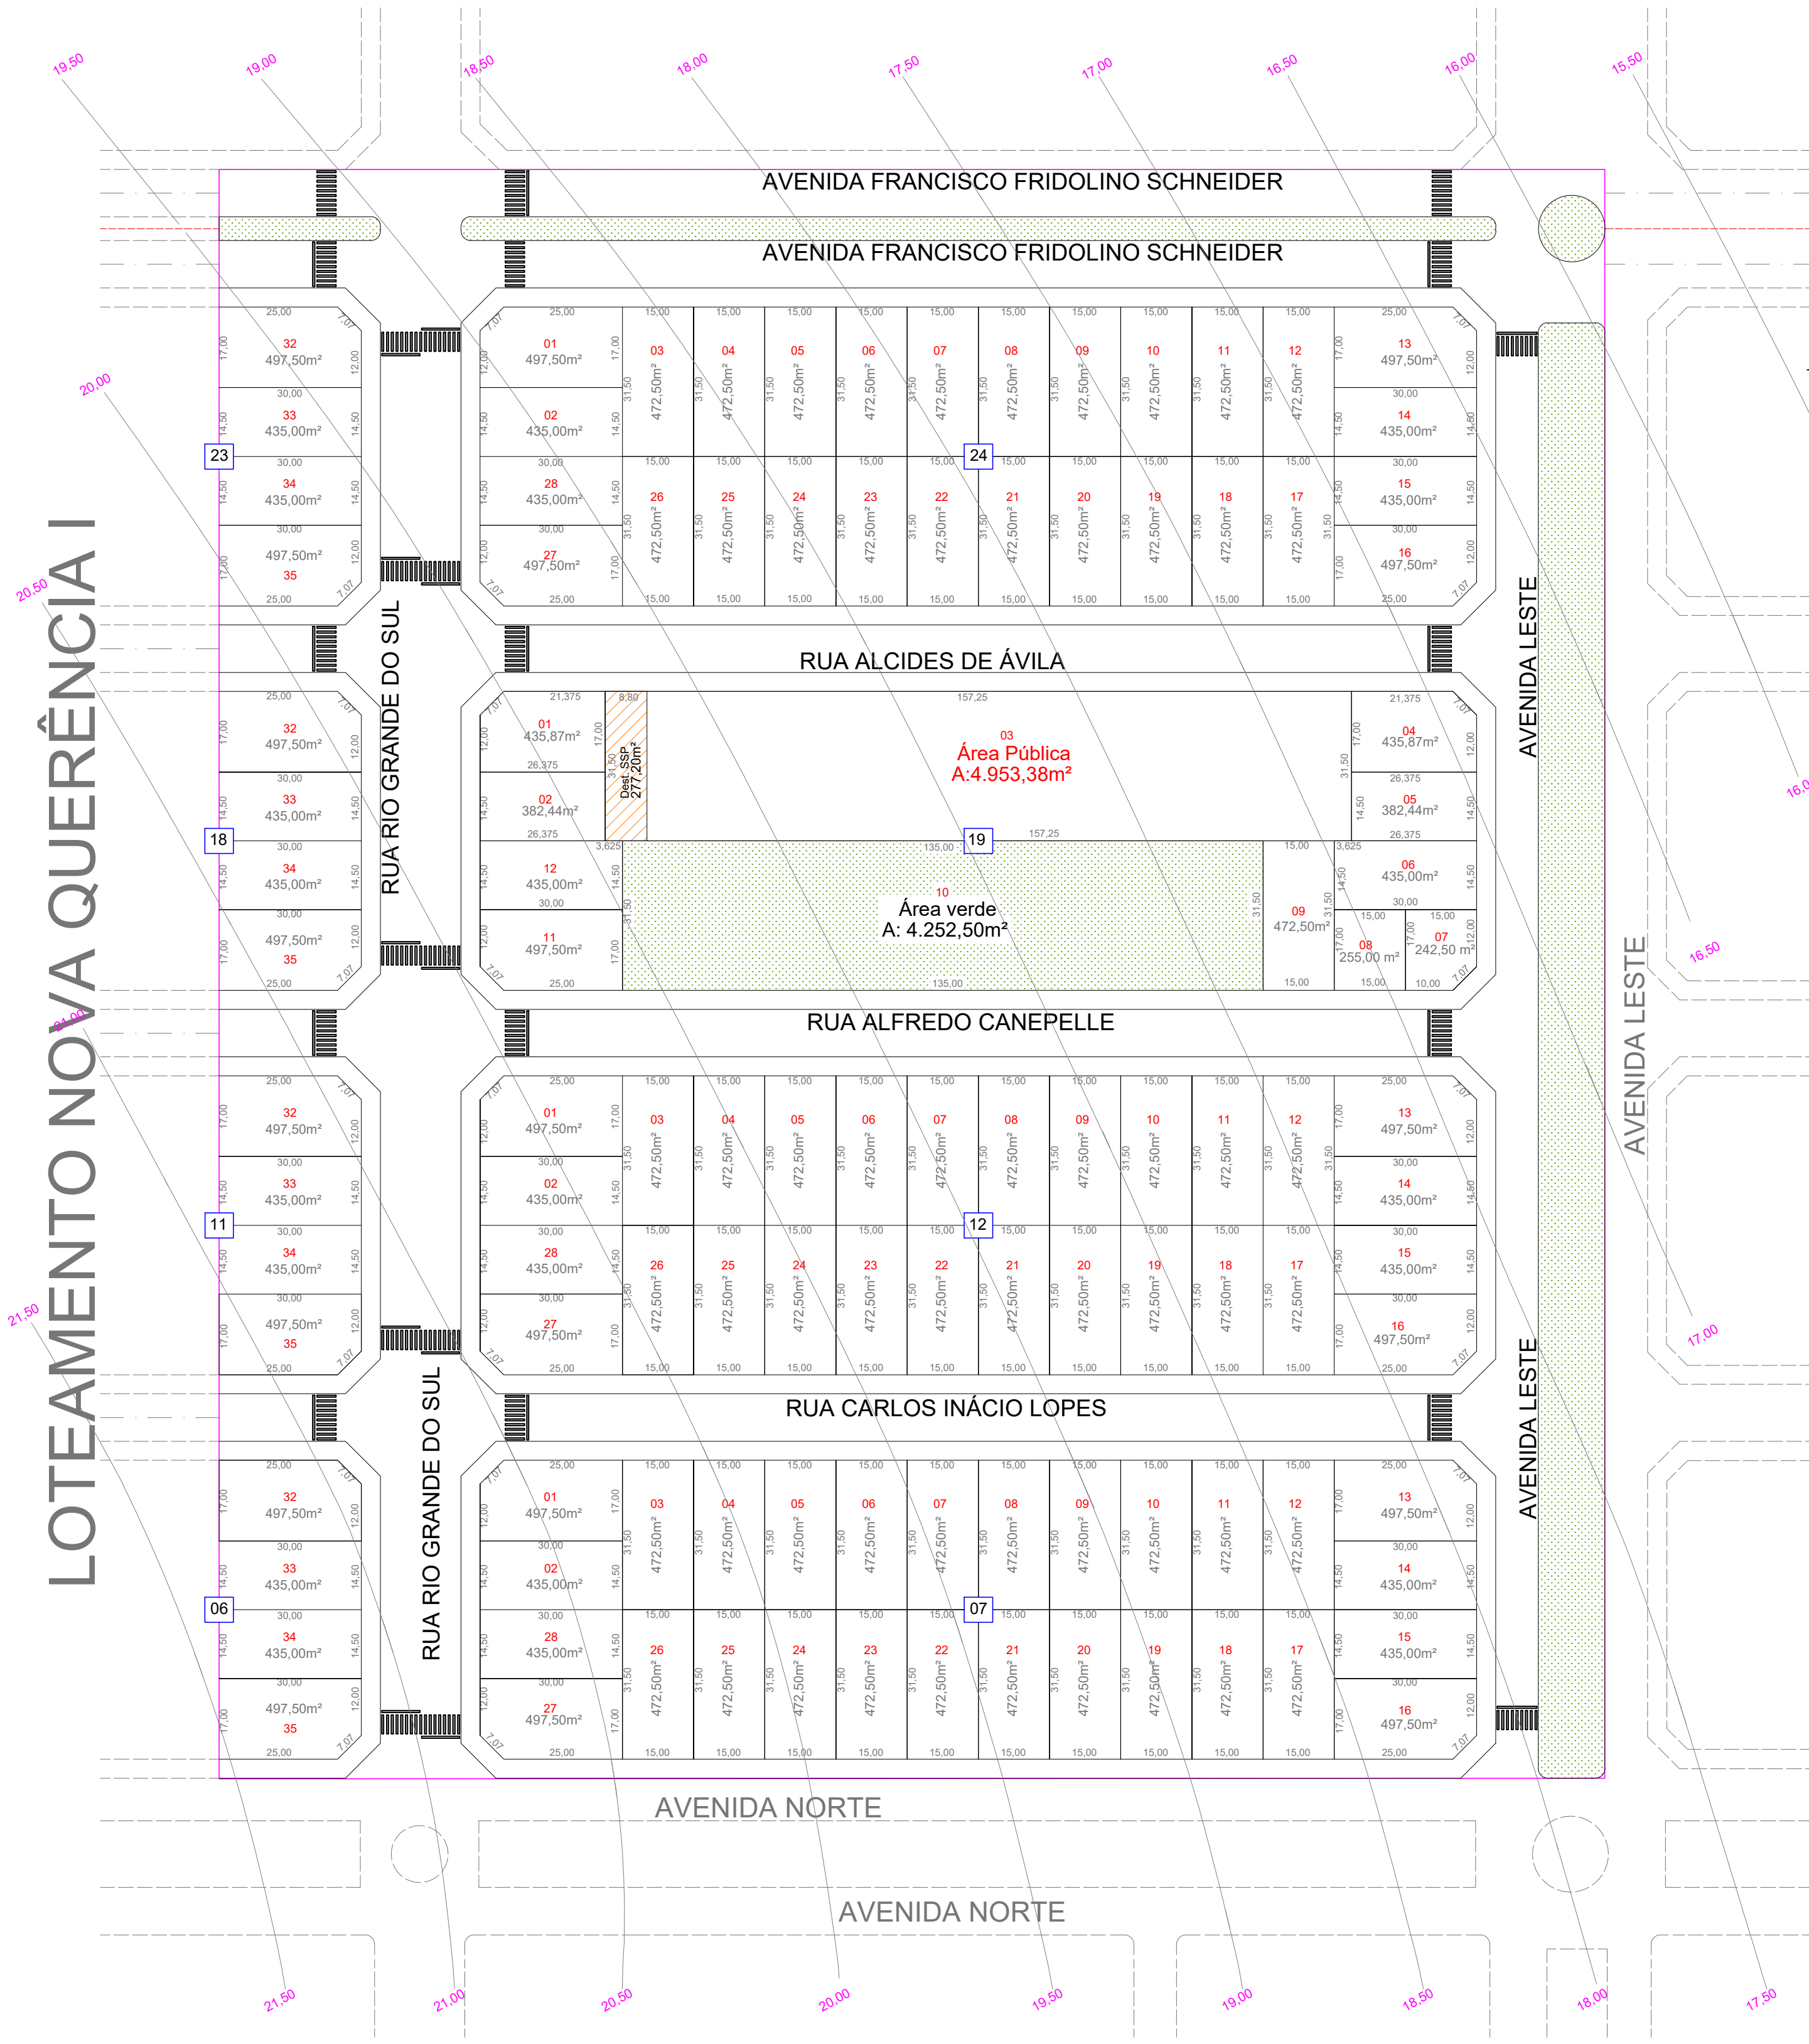

01 | PLANTA BAIXA  
SEM ESCALA

LOTEAMENTO RESIDENCIAL GABRIELA

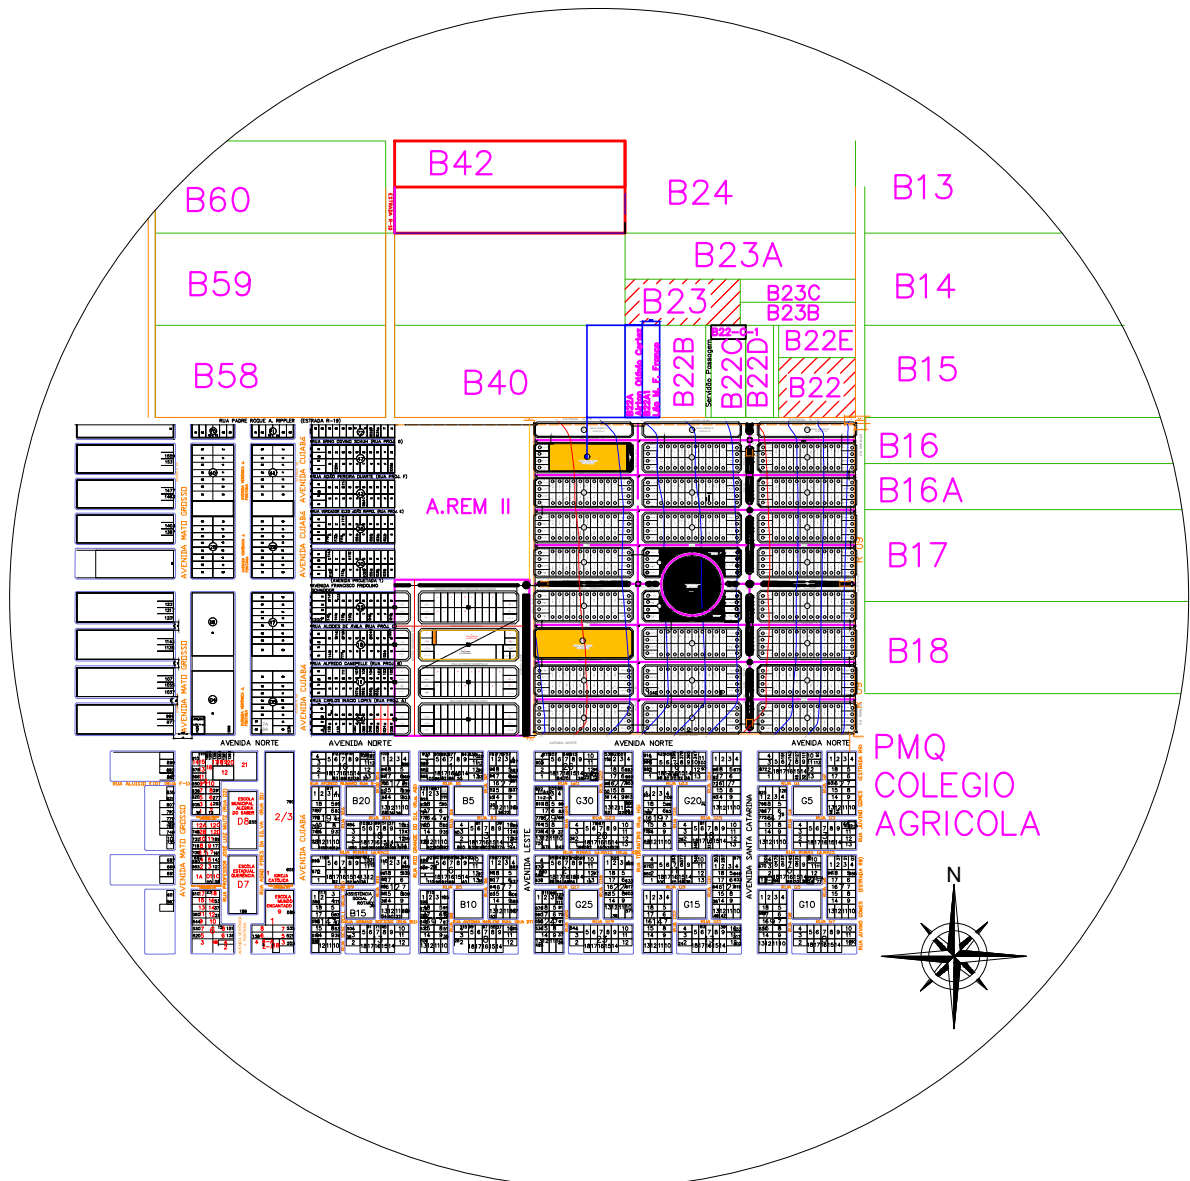

06 | PLANTA DE LOCAÇÃO  
SEM ESCALA

|                                                                                 |                   |             |
|---------------------------------------------------------------------------------|-------------------|-------------|
| APROVAÇÃO:                                                                      |                   |             |
| ENDEREÇO:                                                                       |                   |             |
| AVENIDA NORTE, SETOR B, PROJETO COLONIZAÇÃO QUERÊNCIA I, QUERÊNCIA - MT         |                   |             |
| PROPRIETÁRIO:                                                                   |                   |             |
| ROMMER LOTEADORA LTDA<br>CNPJ: 01.408.800/0001-09                               |                   |             |
| AUTOR DO PROJETO E RESPONSÁVEL TÉCNICO:                                         |                   |             |
| Arq e Urb. - EVERTON FABRICIO DA SILVA<br>CAU - A116544-5                       |                   |             |
| DESCRIÇÃO                                                                       |                   |             |
| LOTEAMENTO NOVA QUERÊNCIA II                                                    |                   |             |
| CONTEÚDO:<br>- PLANTA DE LOTEAMENTO<br>- PLANTA DE LOCAÇÃO<br>- QUADRO DE ÁREAS | ÁREA DO TERRENO:  | PRANCHA:    |
|                                                                                 | 99.062,85 m²      | 01/01       |
|                                                                                 | TOTAL DE QUADRAS: |             |
| 08                                                                              |                   | DATA:       |
| TOTAL DE LOTES :                                                                |                   | AGOSTO/2024 |
| 112                                                                             |                   |             |