
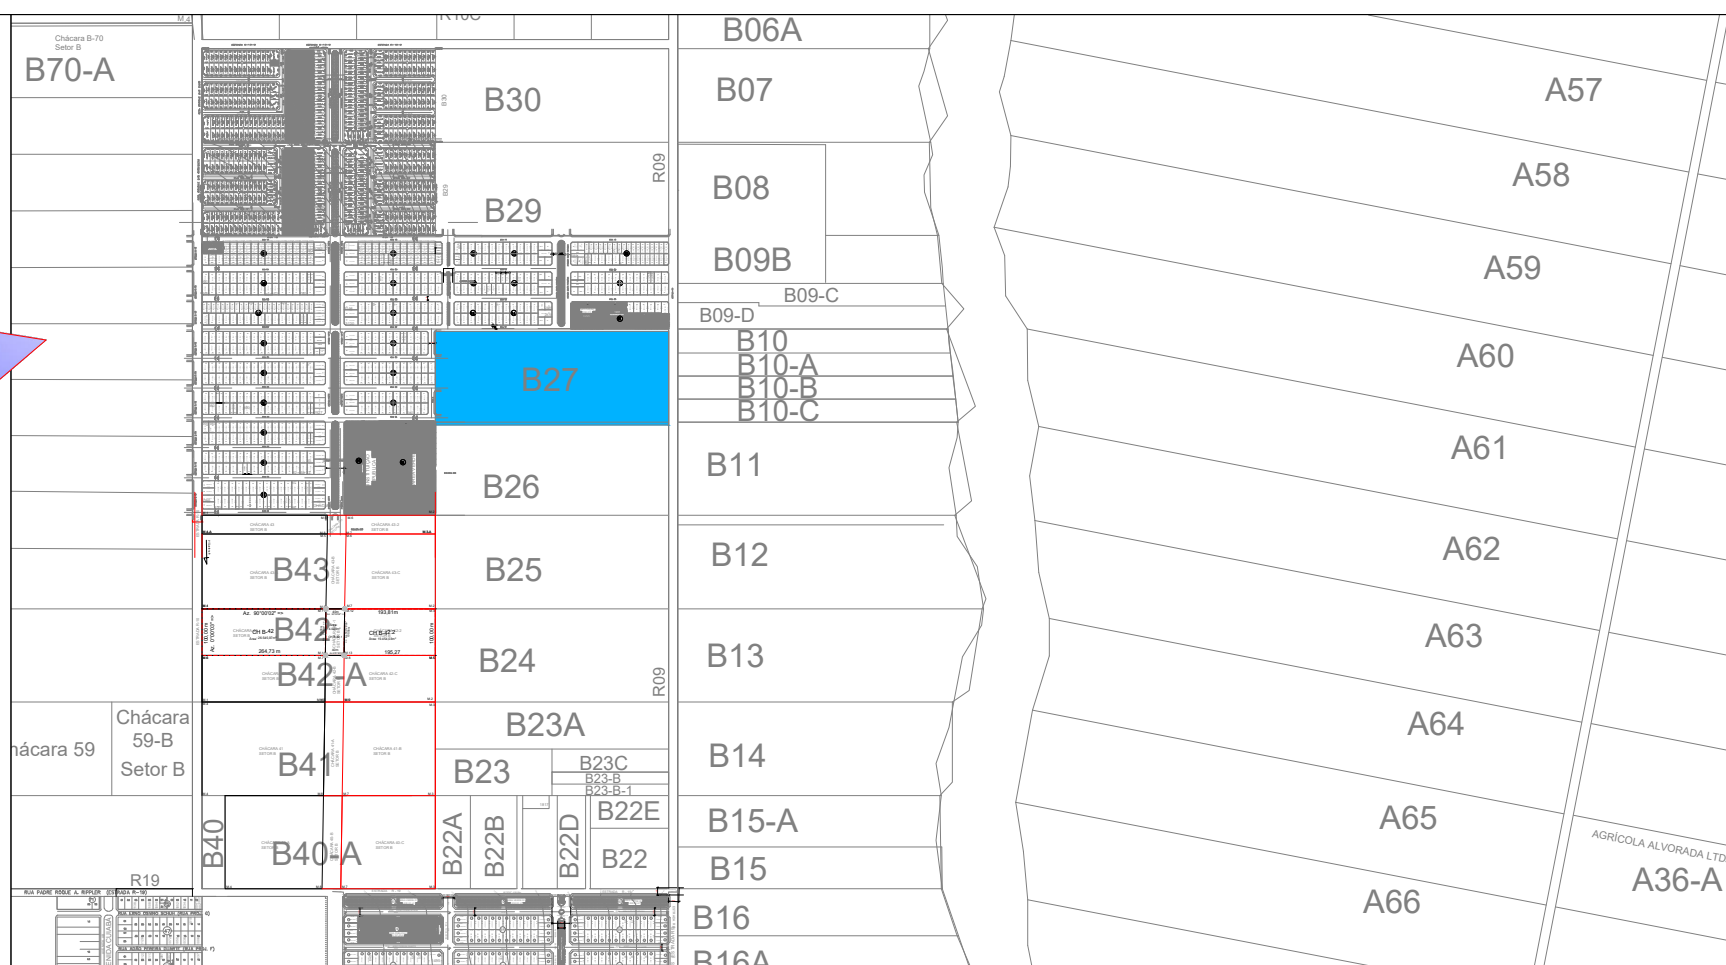


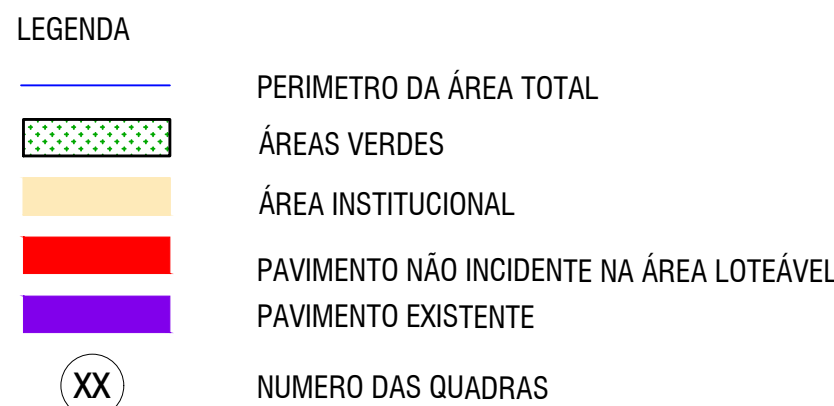

QUADRO ÁREAS DAS QUADRAS				
QUADRA	Nº LOTES	ÁREA QUADRA	ÁREAS VERDESA.	INSTITUCIONAL
01	2	700,00		
02	42	10.448,81		
03	22	5.473,71		5.000,00
04	2	725,00		
05	38	9.567,50		
06	38	9.566,82		
07	2	700,00		
08	42	10.447,58		
09	32	8.113,72	2.334,98	
10			107,50	
11			1.655,01	
12			1.655,00	
PRAÇA			3.122,50	
CANTEIRO AV. TOCANTINS			135,89	
CANTEIRO AV. SANTA CATARINA			1.019,90	
TOTAL	220	55.743,14	10.030,78	5.000,00

QUADRO DE ÁREAS DAS RUAS	
DISCRIMINAÇÃO	PAVIMENTO
AVENIDA TOCANTINS	4.887,46
AVENIDA SANTA CATARINA	6.261,58
RUA 6	5.919,89
RUA 5	5.929,45
RUA 4	6.227,70
TOTAL	29.226,08

[illegible]