



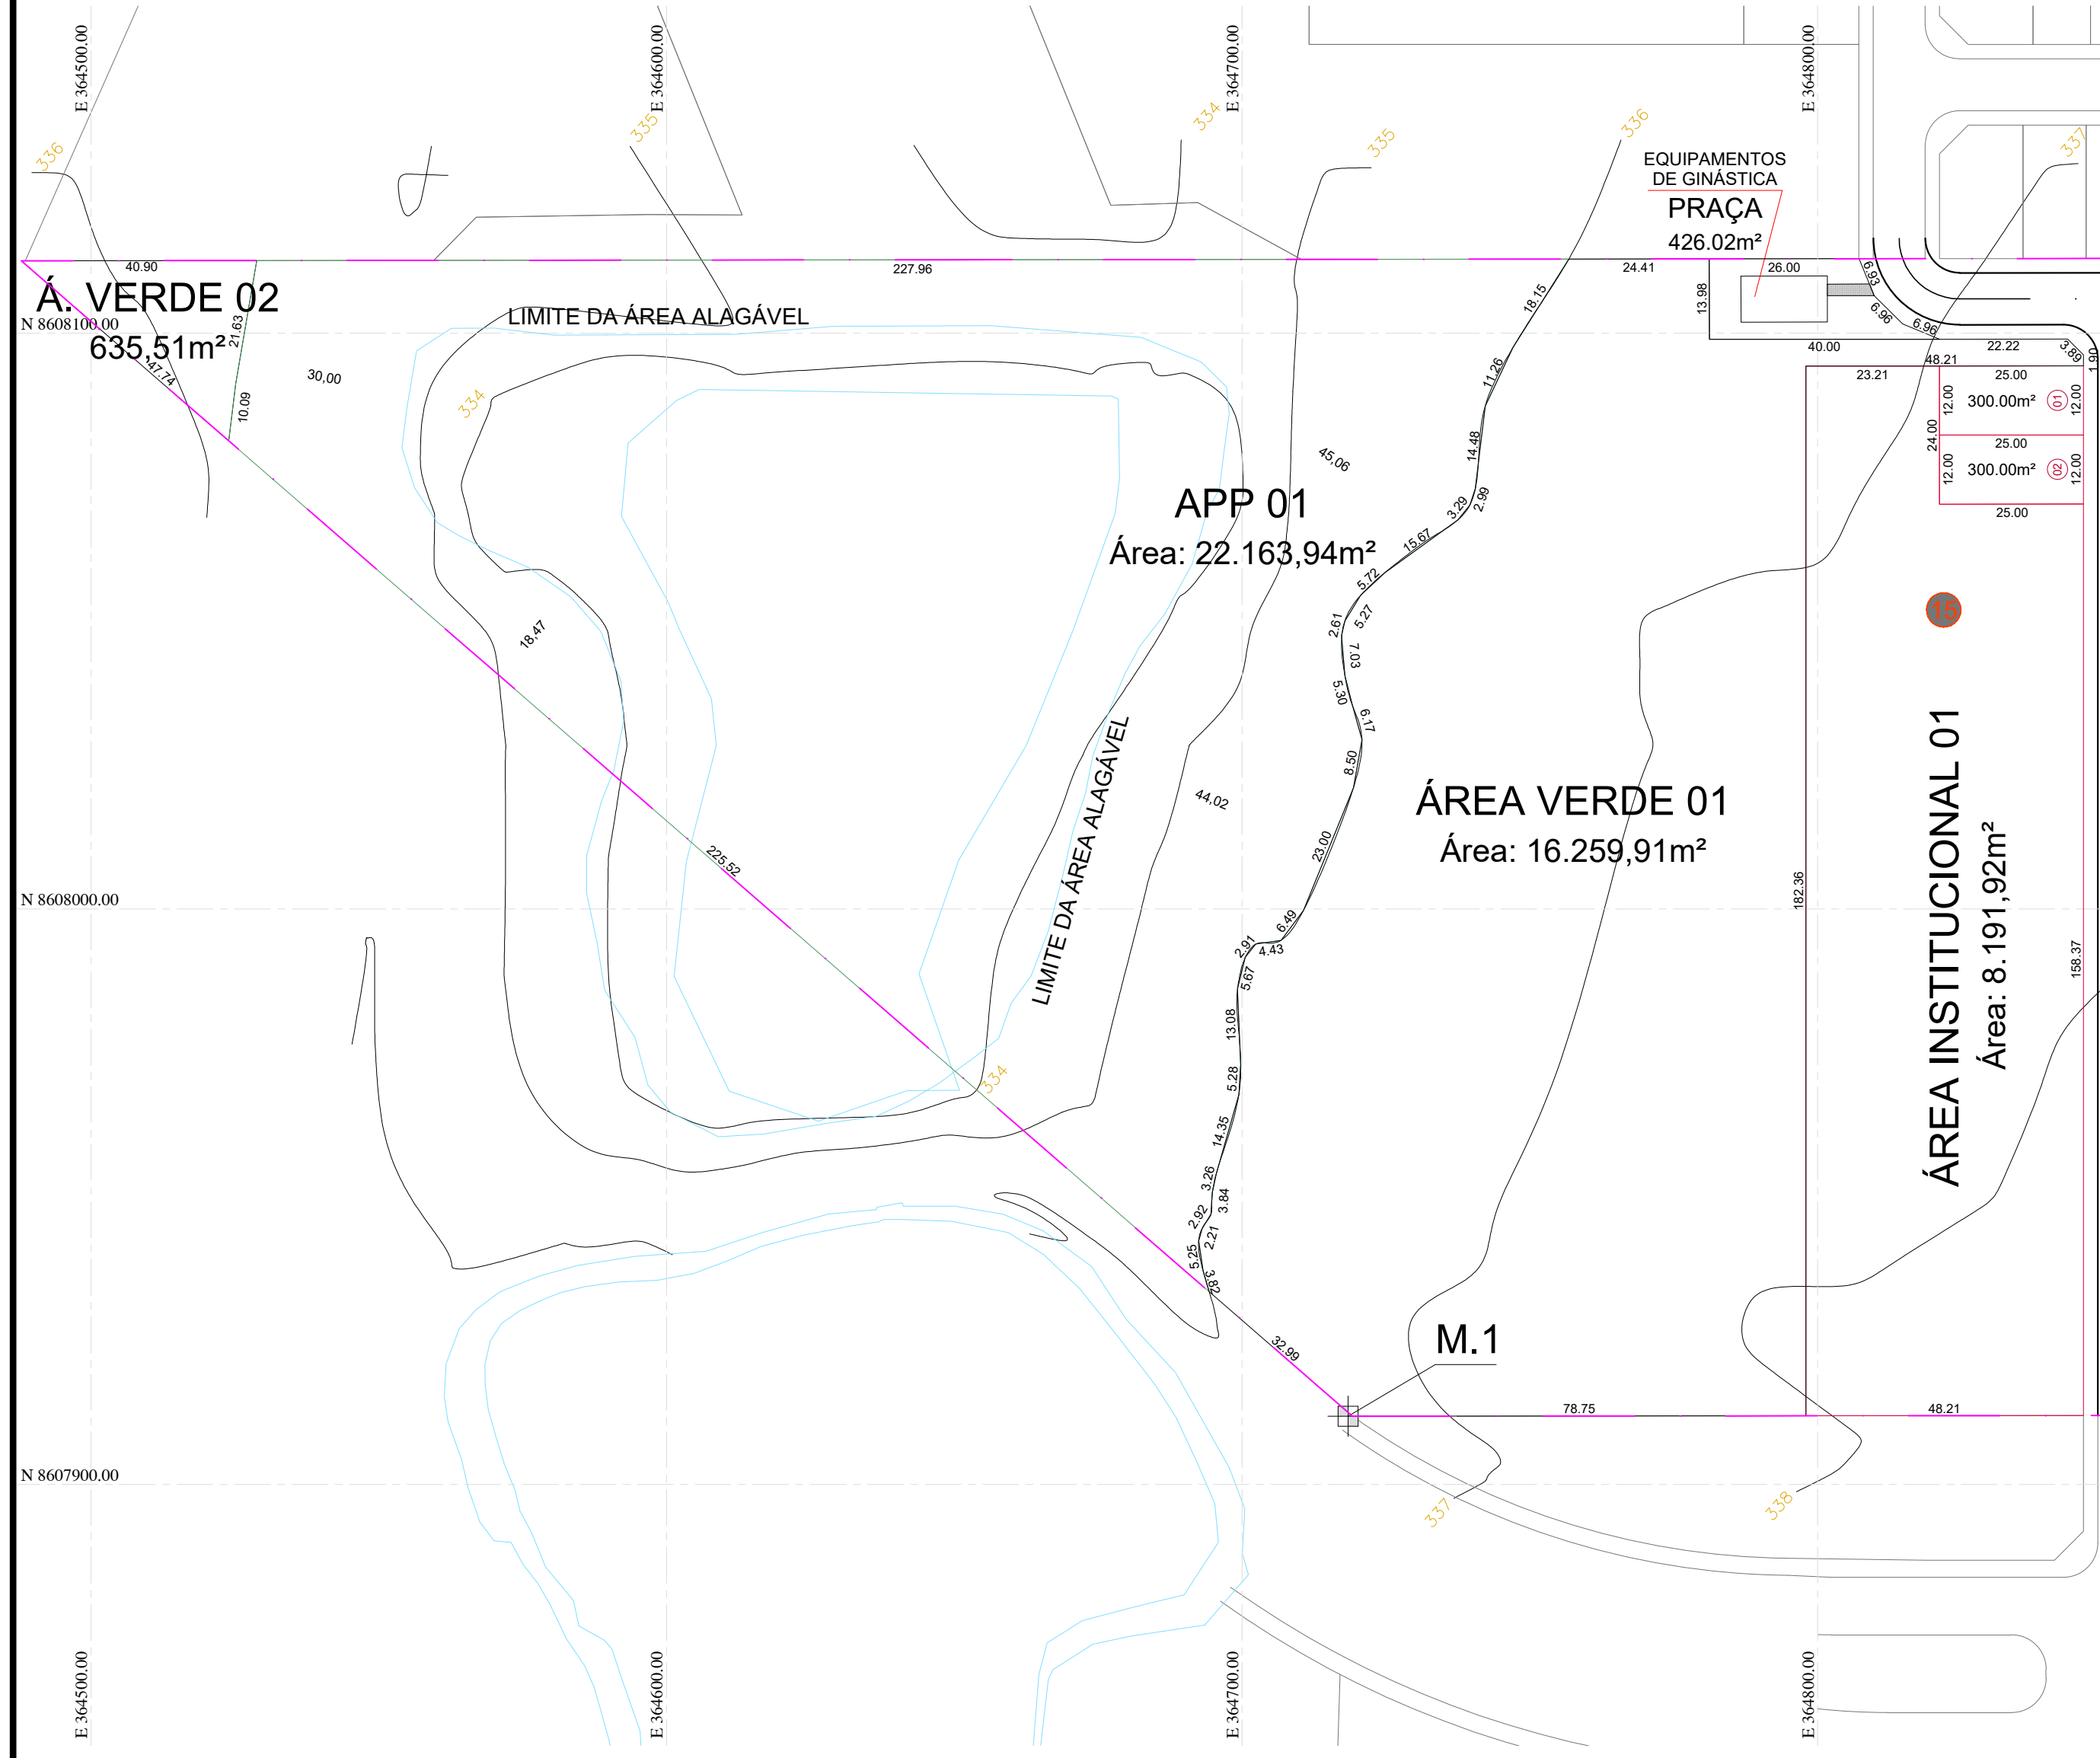

ÁREA INSTITUCIONAL 01
Área: 8.191,92m²

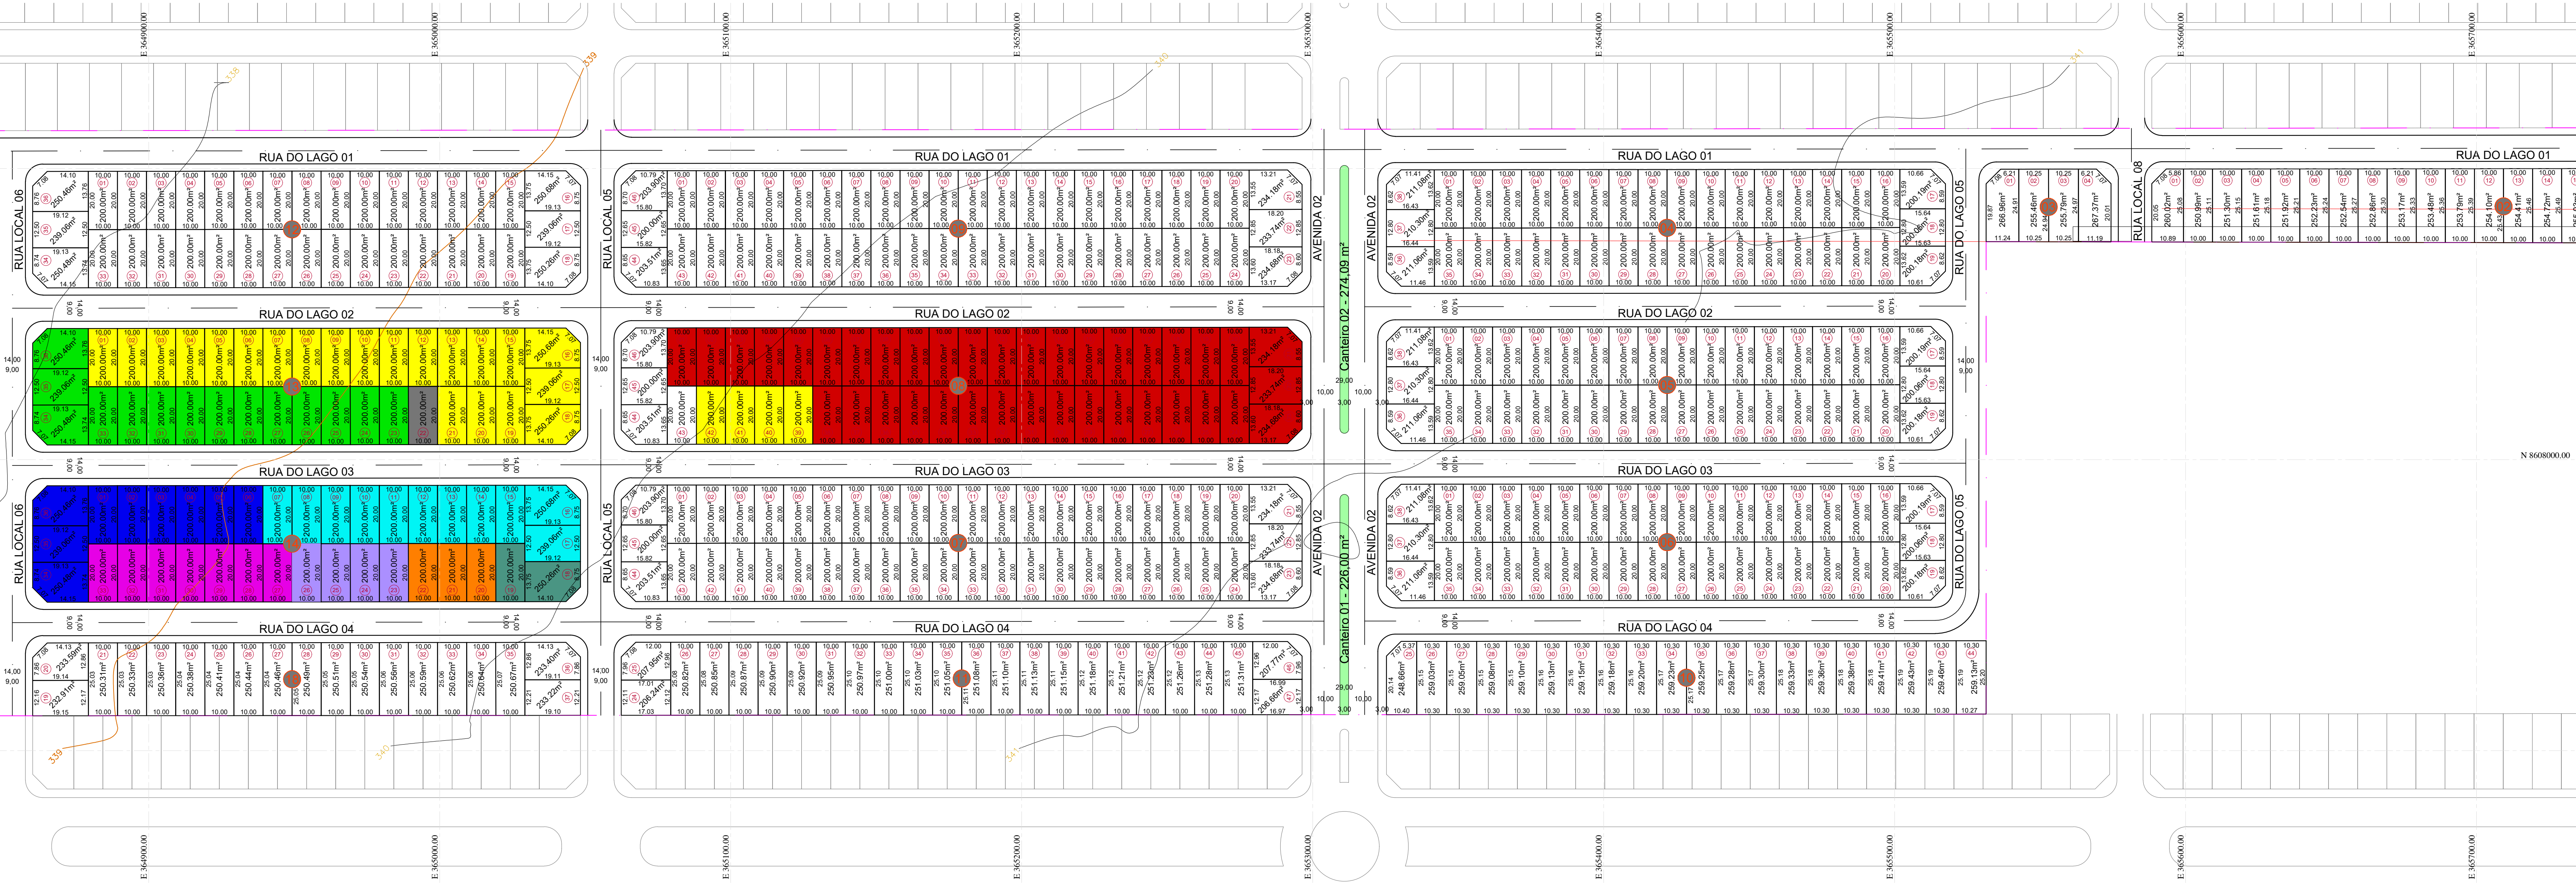

LEGENDA CAUCIONAMENTO

ABERTURA DE VIAS - 38 lotes

DEMARCAÇÃO DE LOTES - 25 lotes

REDE ABASTECIMENTO DE ÁGUA - 14 lotes

ESCOAMENTO DE ÁGUA PLUVIAL (DRENAGEM) - 11 lotes

REDE DE ENERGIA ELÉTRICA E ILUMINAÇÃO PÚBLICA - 09 Lotes

PAVIMENTAÇÃO - 7 lotes


MEIO FIO - 4 lotes

SINALIZAÇÃO - 3 lotes

ARBORIZAÇÃO - 2 lotes

LOTES SEGURANÇA PÚBLICA - 1 lotes

TOTAL DE LOTES CAUCIONADOS - 114 lotes

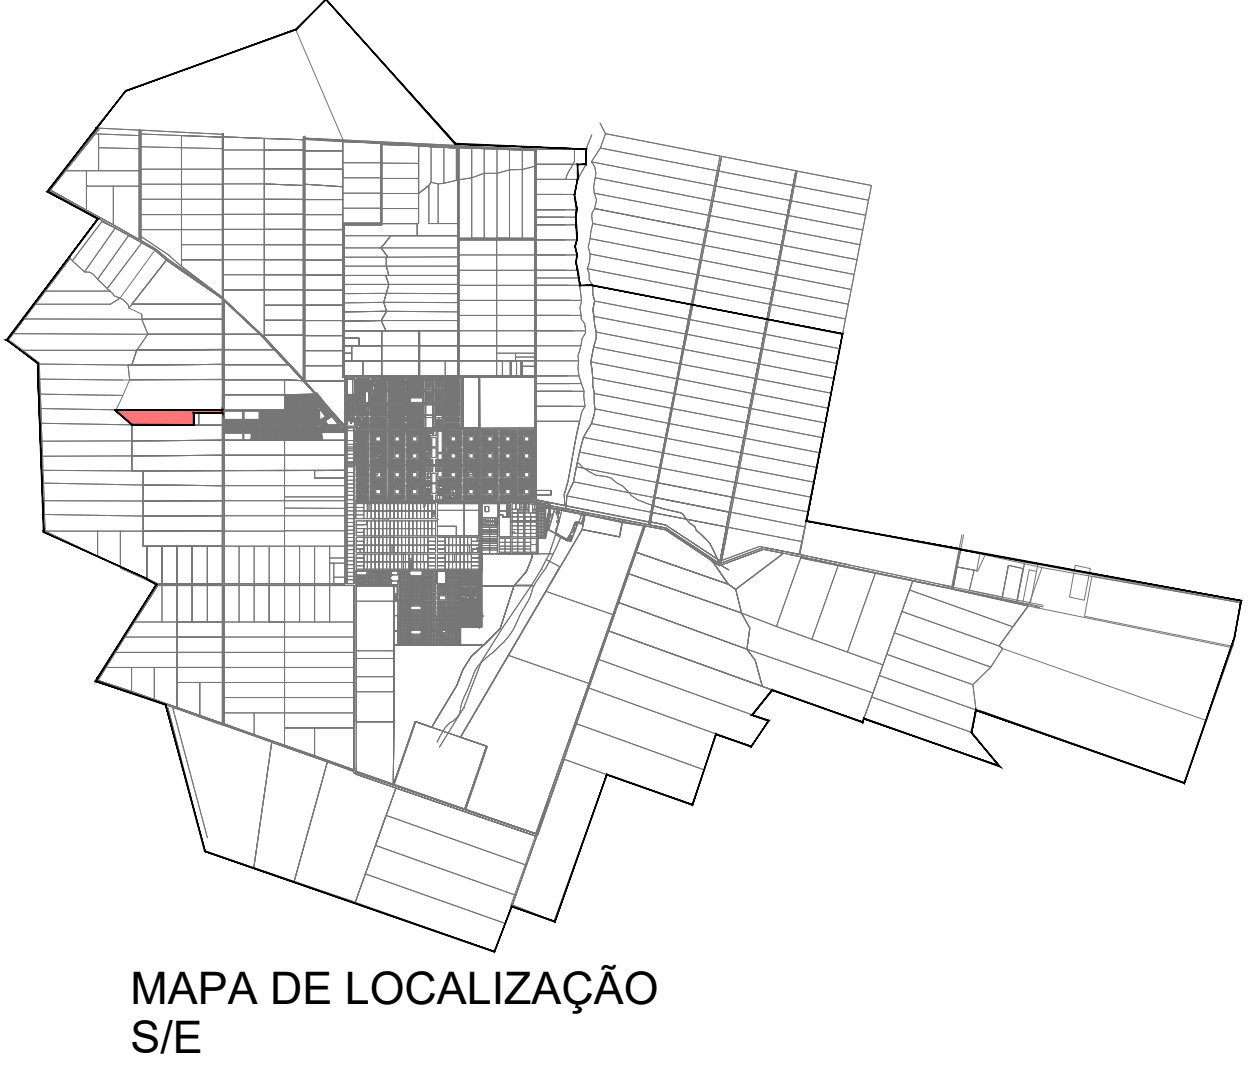

QUADRO DE ÁREAS			
ÁREA DA GLEBA			
197.943,00m²			
TABELA DA ÁREA TOTAL			
ÁREA DA GLEBA	197.943,00m²		
TABELA DA ÁREA A SER LOTEADA			
ÁREA TOTAL	100 00%	197.943,00m²	
ÁREA DE PRESERVAÇÃO PERMANENTE	11,20%	22.163,94m²	
ÁREA TOTAL DO PARCELAMENTO	88,80%	175.779,06m²	
ÁREA VERDE	10,14%	17.821,53m²	
INSTITUCIONAL	4,66%	8.191,92m²	
INSTITUCIONAL - SEGURANÇA PÚBLICA	0,34%	5,00%	600,00m²
ARRUAMENTO	29,51%	51.878,80m²	
TOTAL ÁREAS PÚBLICAS	44,65%	78.492,25m²	
ÁREA DAS QUADRAS E LOTES	55,35%	97.286,81m²	
	455 UNIDADES	16 QUADRAS	

APROVAÇÃO:

CASA & TERRA

EMPREENDIMENTOS

PROJETO DE URBANISMO
RESIDENCIAL DO LAGO II

PROJETO DE PARCELAMENTO DO SOLO URBANO

ENDEREÇO: LOTE DE CHACARA Nº 48-B - SETOR "C"

MUNICÍPIO: QUERÊNCIAJAMIT

PROPRIETÁRIO: RESIDENCIAL QUERÊNCIA EMPREENDIMENTOS IMOBILIÁRIOS LTDA.
CNPJ: 33.492.778/0001-69

AUTOR E RT: FERNANDO AUGUSTO NUNES DE OLIVEIRA
ENGº CIVIL CREA-DF 1082/D

ÁREA TERRENO	ÁREA DOS LOTES	TOTAL DE LOTES	DATUM	ESCALA	DATA
197.943,00 m²	97.286,81m²	455 un	SIRGAS 2000	1/1000	22.5
			ZONA		22.5

CONTEÚDO: PROJETO URBANÍSTICO
QUADRO DE ÁREAS
SEÇÃO TRANSVERSAL DAS VIAS

PRANCHAS:
01/01

COMPUTAÇÃO GRÁFICA: JEAN CARLO
(011) 9.6066.2000