


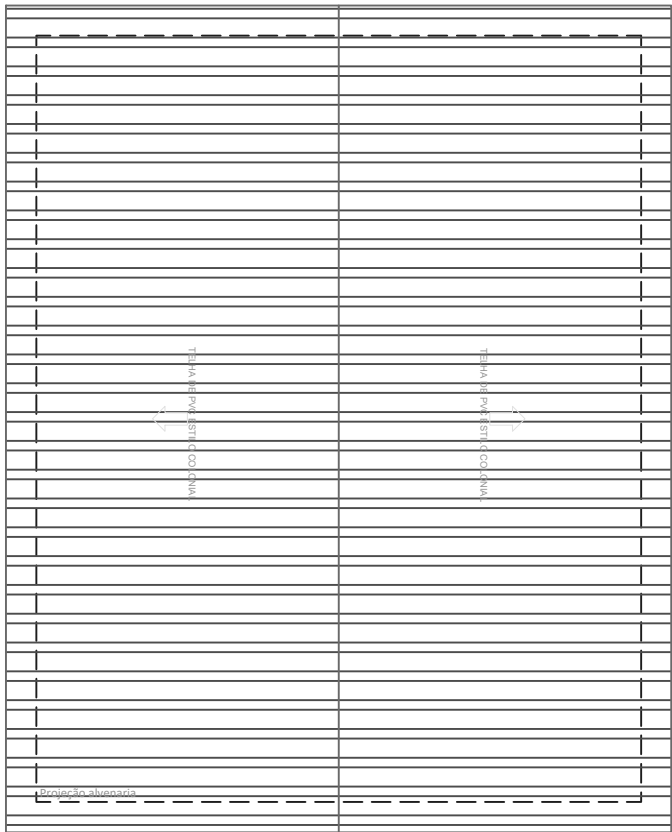


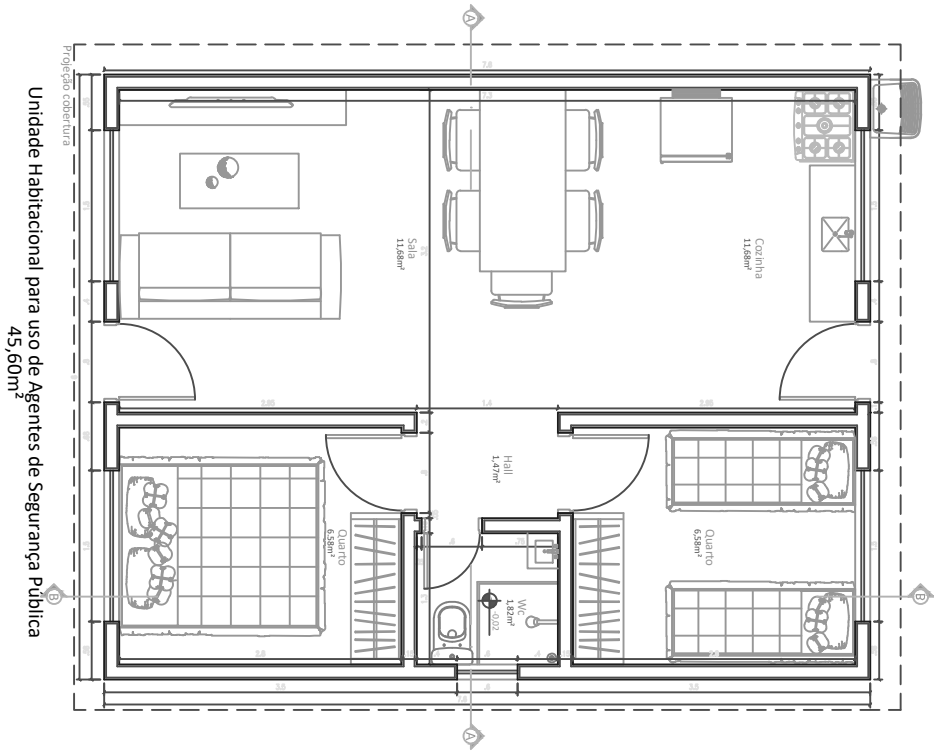

CORTE AA

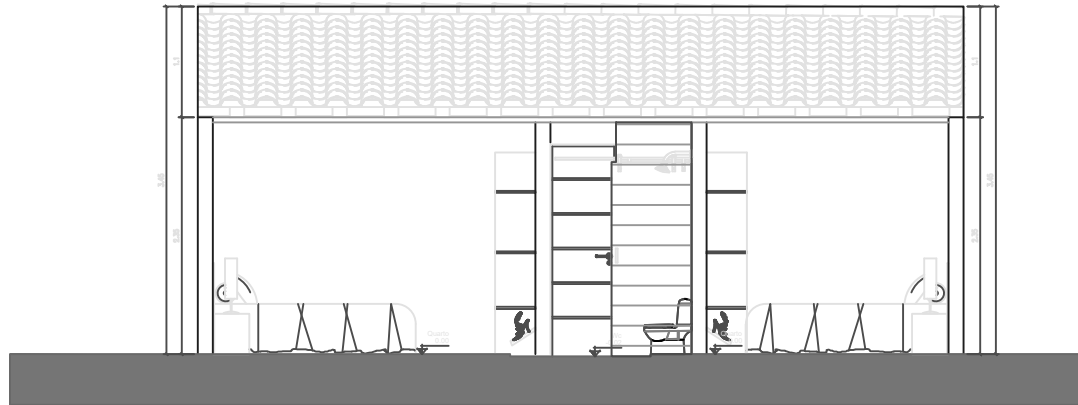

CORTE BB

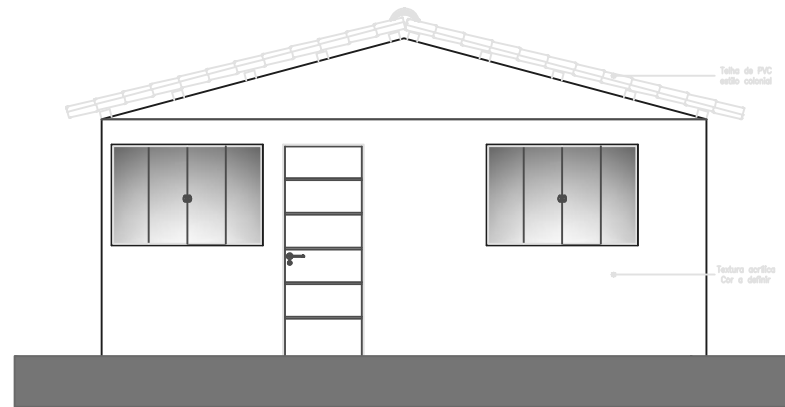

FACHADA FRONTAL

FERNANDO AUGUSTO NUNES DE OLIVEIRA			RESIDENCIAL QUERÊNCIA		
LOTEAMENTO RESIDENCIAL DO LAGO II					
ENDEREÇO:		LOTE 01 E 02 - RUA LOCAL 06			
PROPRIETARIO:		PREFEITURA MUNICIPAL DE QUERÊNCIA/MT			
AUTOR:		RESIDENCIAL QUERÊNCIA			
RESPONSÁVEL:		FERNANDO AUGUSTO NUNES DE OLIVEIRA			PRANCHA 01
CONTEÚDO CASA DE SEGURANÇA		ÁREADOTERRENO: 225,00 m²		ÁREACONSTRUÍDA: 45,00 m²	
		ESCALA: 1:75		DATA: NOV/2024	
		DESENHO: JEANKARLO			