




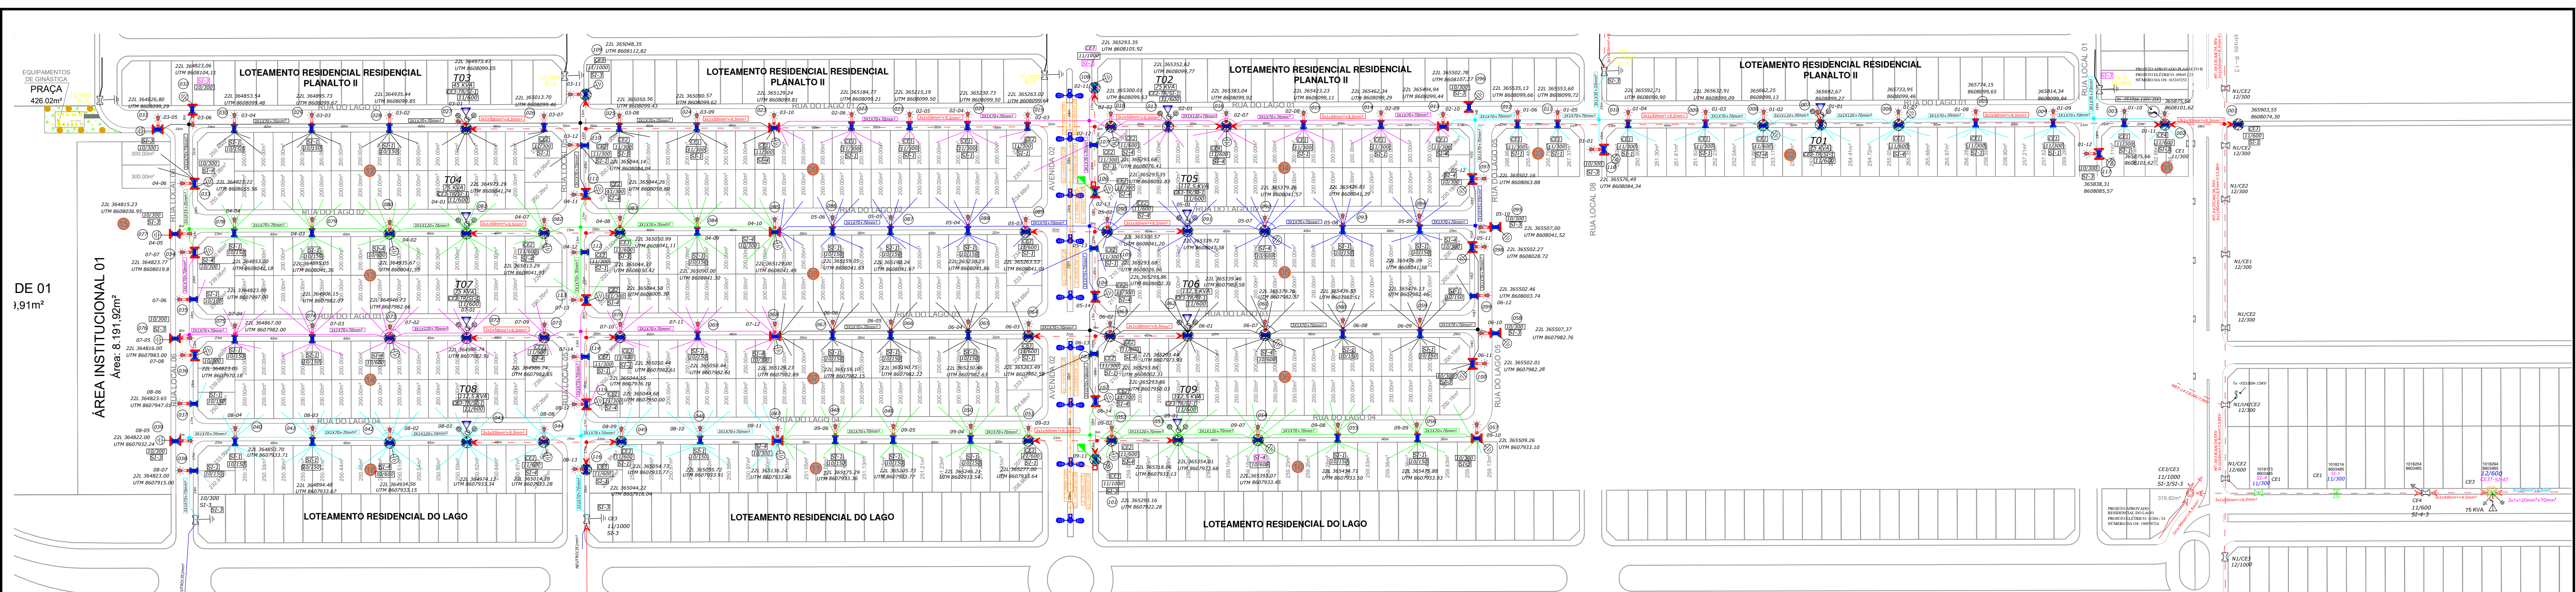




PROJEÇÃO DA REDE DE BT E MT

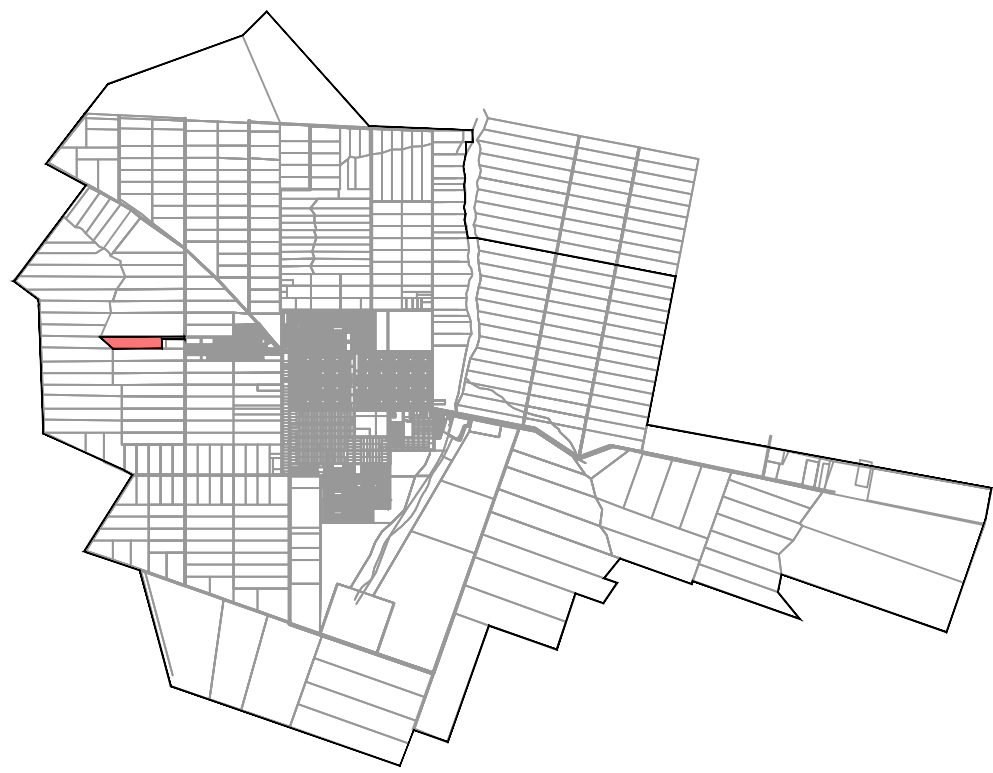

MAPA DE LOCALIZAÇÃO S/E

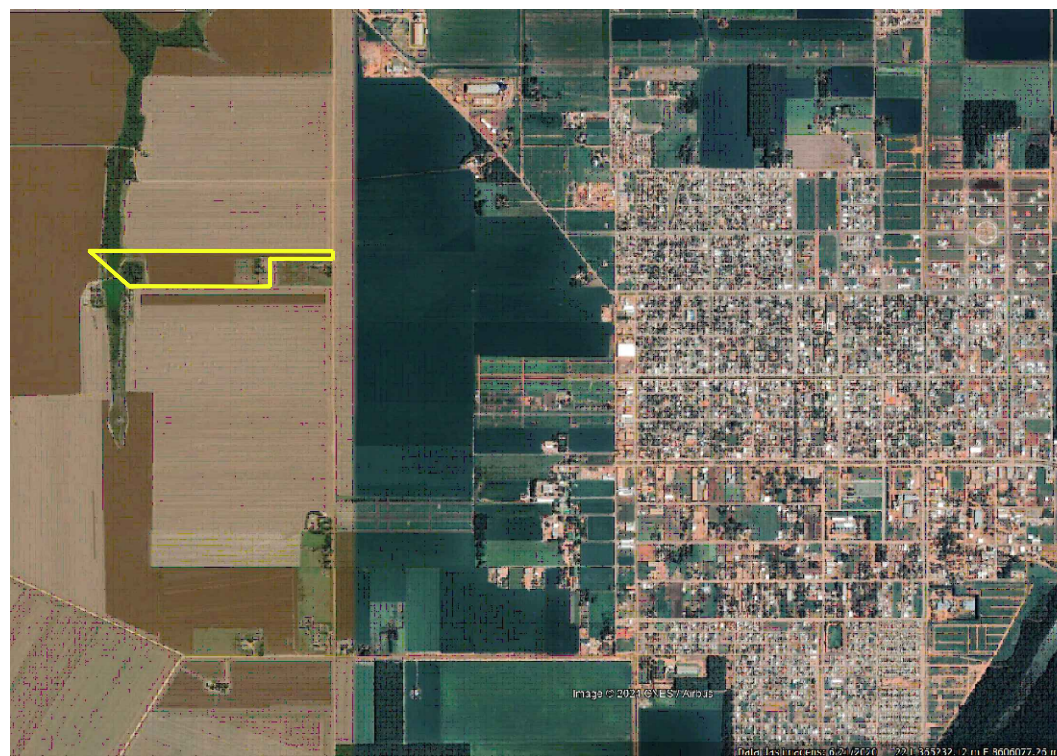

MAPA DE SITUAÇÃO S/E

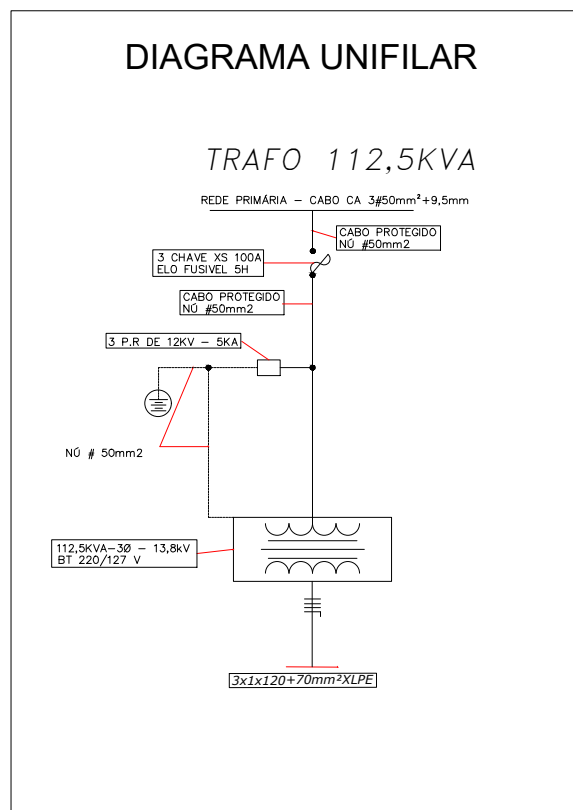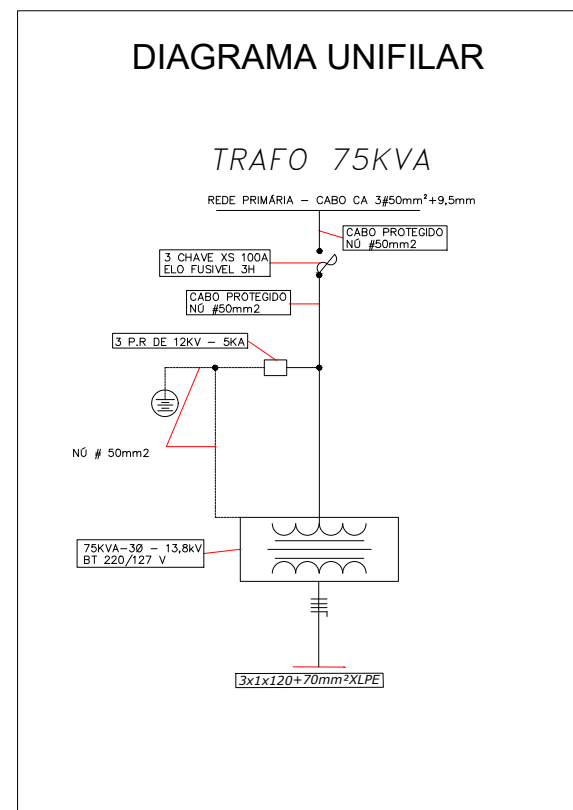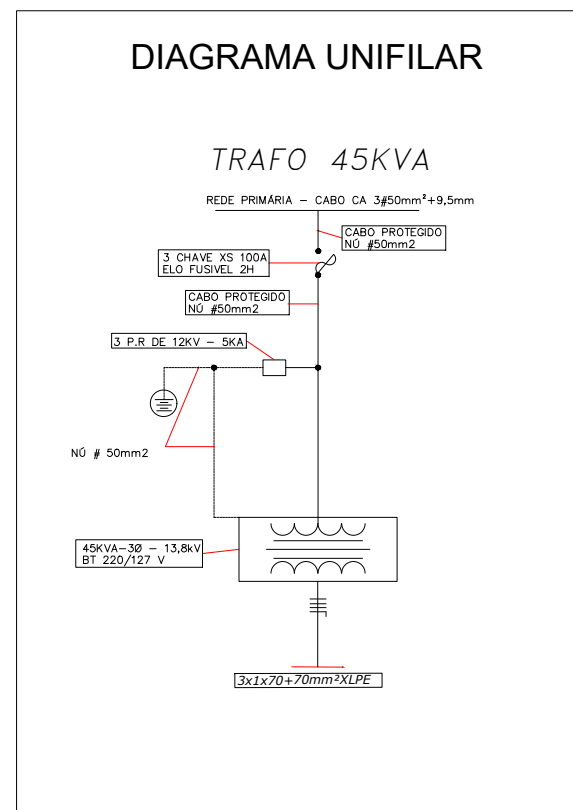

SIMBOLÓGIA		
EQUIPAMENTO	EXISTENTE	PROJETADA
Poste de concreto tipo "T"	II	II
Poste com base concretada		
Poste com placa de concreto		
Transformador		
Chave isolante sob carga		
Alimentação de circuito com motor interligado		
Alimentação		
Flying lap		
Condutor primário		
Condutor secundário		
Luminária modular: Potência mínima de 150W Fluxo Luminoso mínimo de 20.000 Lumens Temperatura de cor mínima: 5.000K Grau de Proteção: IP 66 ou superior Banco 2 circuitos		
BT TRAFÓ (Sequência Fase)		
Coordenadas		
Poste de concreto: Circular 11.000 com base fundida de 120x120 com cota de passagem Luminária modular: Potência mínima de 200W Fluxo Luminoso mínimo de 20.000 Lumens Temperatura de cor mínima: 5.000K Grau de Proteção: IP 66 ou superior		
Cabo de cobre com isolamento de 1,90 Isolamento por extrusão de polietileno de Alta Densidade (PEAD) de 2"		
Cabo de Paralelo em Alumínio Modelo Interno 30x30x60		
Quadro de Comando e Proteção - QCP		
Cruzamento de rede fechada		
Cruzamento de rede aberta		

APROVAÇÃO:

CASA & TERRA
EMPREENDIMENTOS

PROJETO DE REDE ELÉTRICA RESIDENCIAL DO LAGO II

REDE AÉREA BAIXA E MÉDIA TENSÃO

ENDEREÇO: LOTE DE CHACARA Nº 48-B - SETOR "C"
MUNICÍPIO: QUERÊNCIA/MT

PROPRIETÁRIO: RESIDENCIAL QUERÊNCIA EMPREENDIMENTOS IMOBILIÁRIOS LTDA.
CNPJ: 33.492.778/0001-69

AUTOR PROJETO: MARCELO FALCÃO DA SILVA
ENEP ELETRICISTA CREA-GO 158320

ÁREA TERRENO 197.943,00 m ²	ÁREA DOS LOTES 97.286,81m ²	TOTAL DE LOTES 466 un	DATUM BRIGAS 2000 ZONA 22 S	ESCALA 1/1500 Rev.: R0	DATA 22/05/2024
---	---	--------------------------	--------------------------------------	------------------------------	--------------------

CONTEÚDO:
PROJETO REDE ELÉTRICA BT E MT
DIAGRAMAS
LEGENDA

PRANCHAS:
01/02
COMPUTAÇÃO GRÁFICA: